



RZUT PARTERU

zakres opracowania

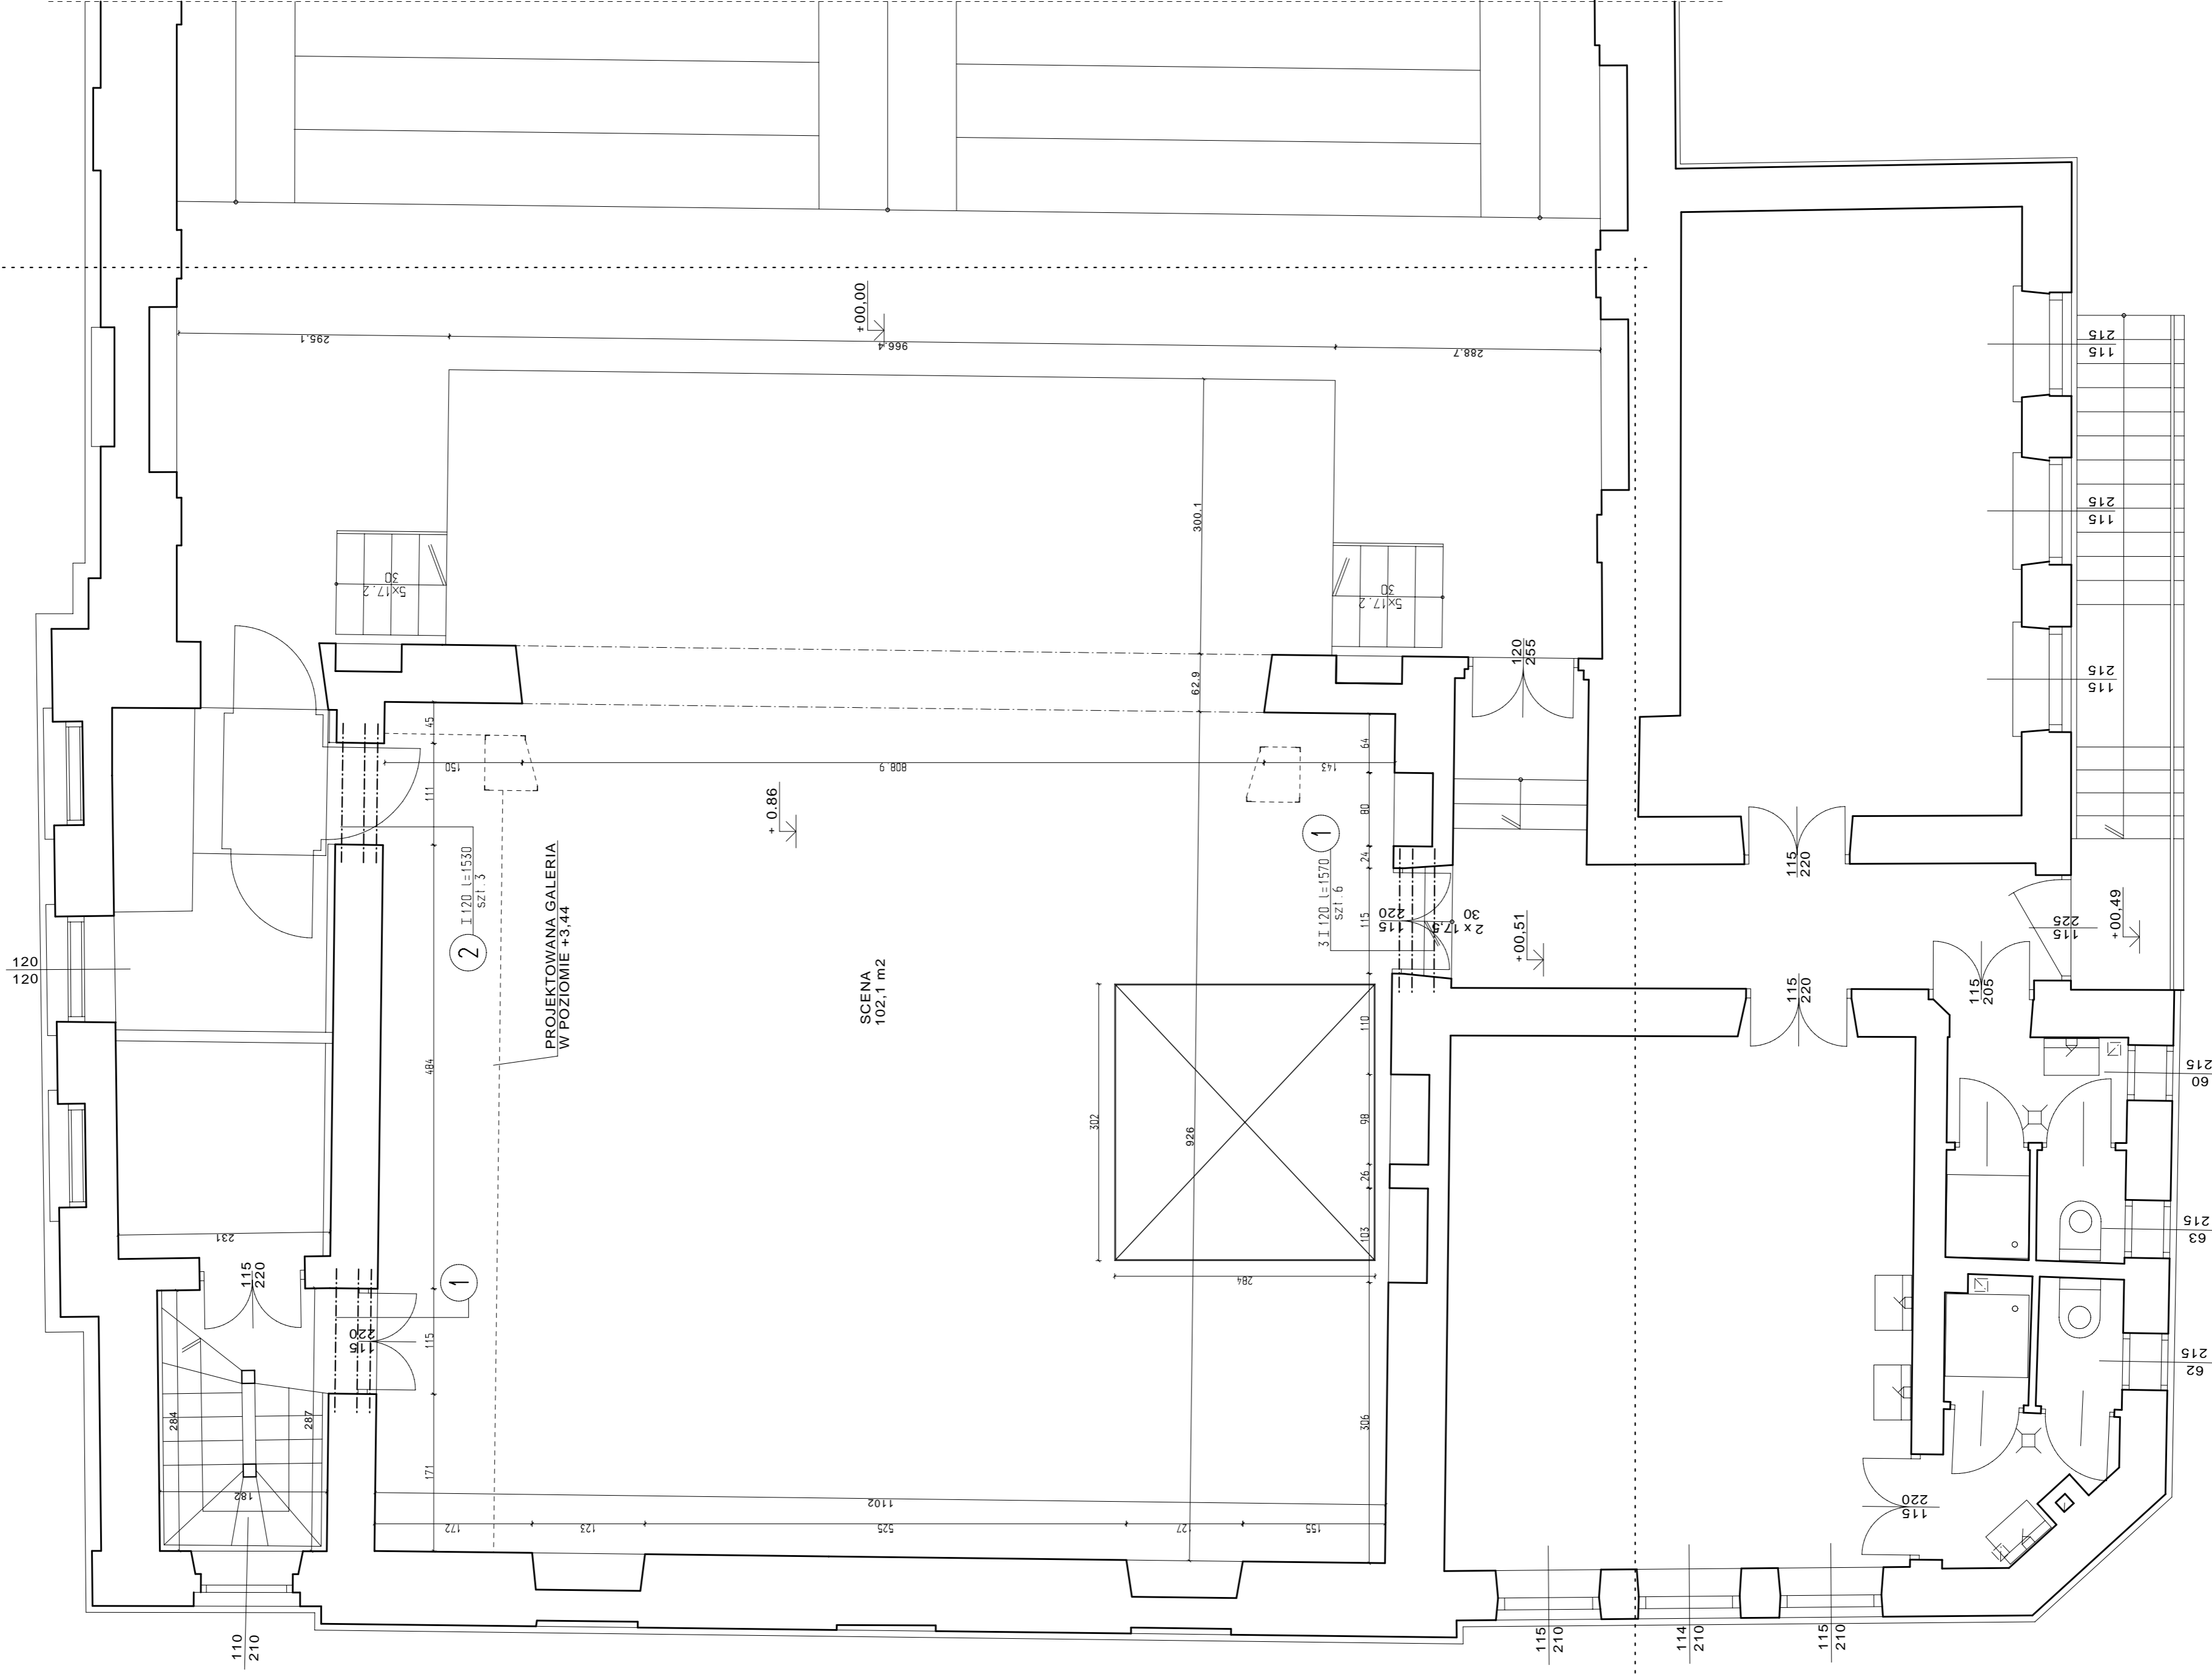

RZUT PIWNIC

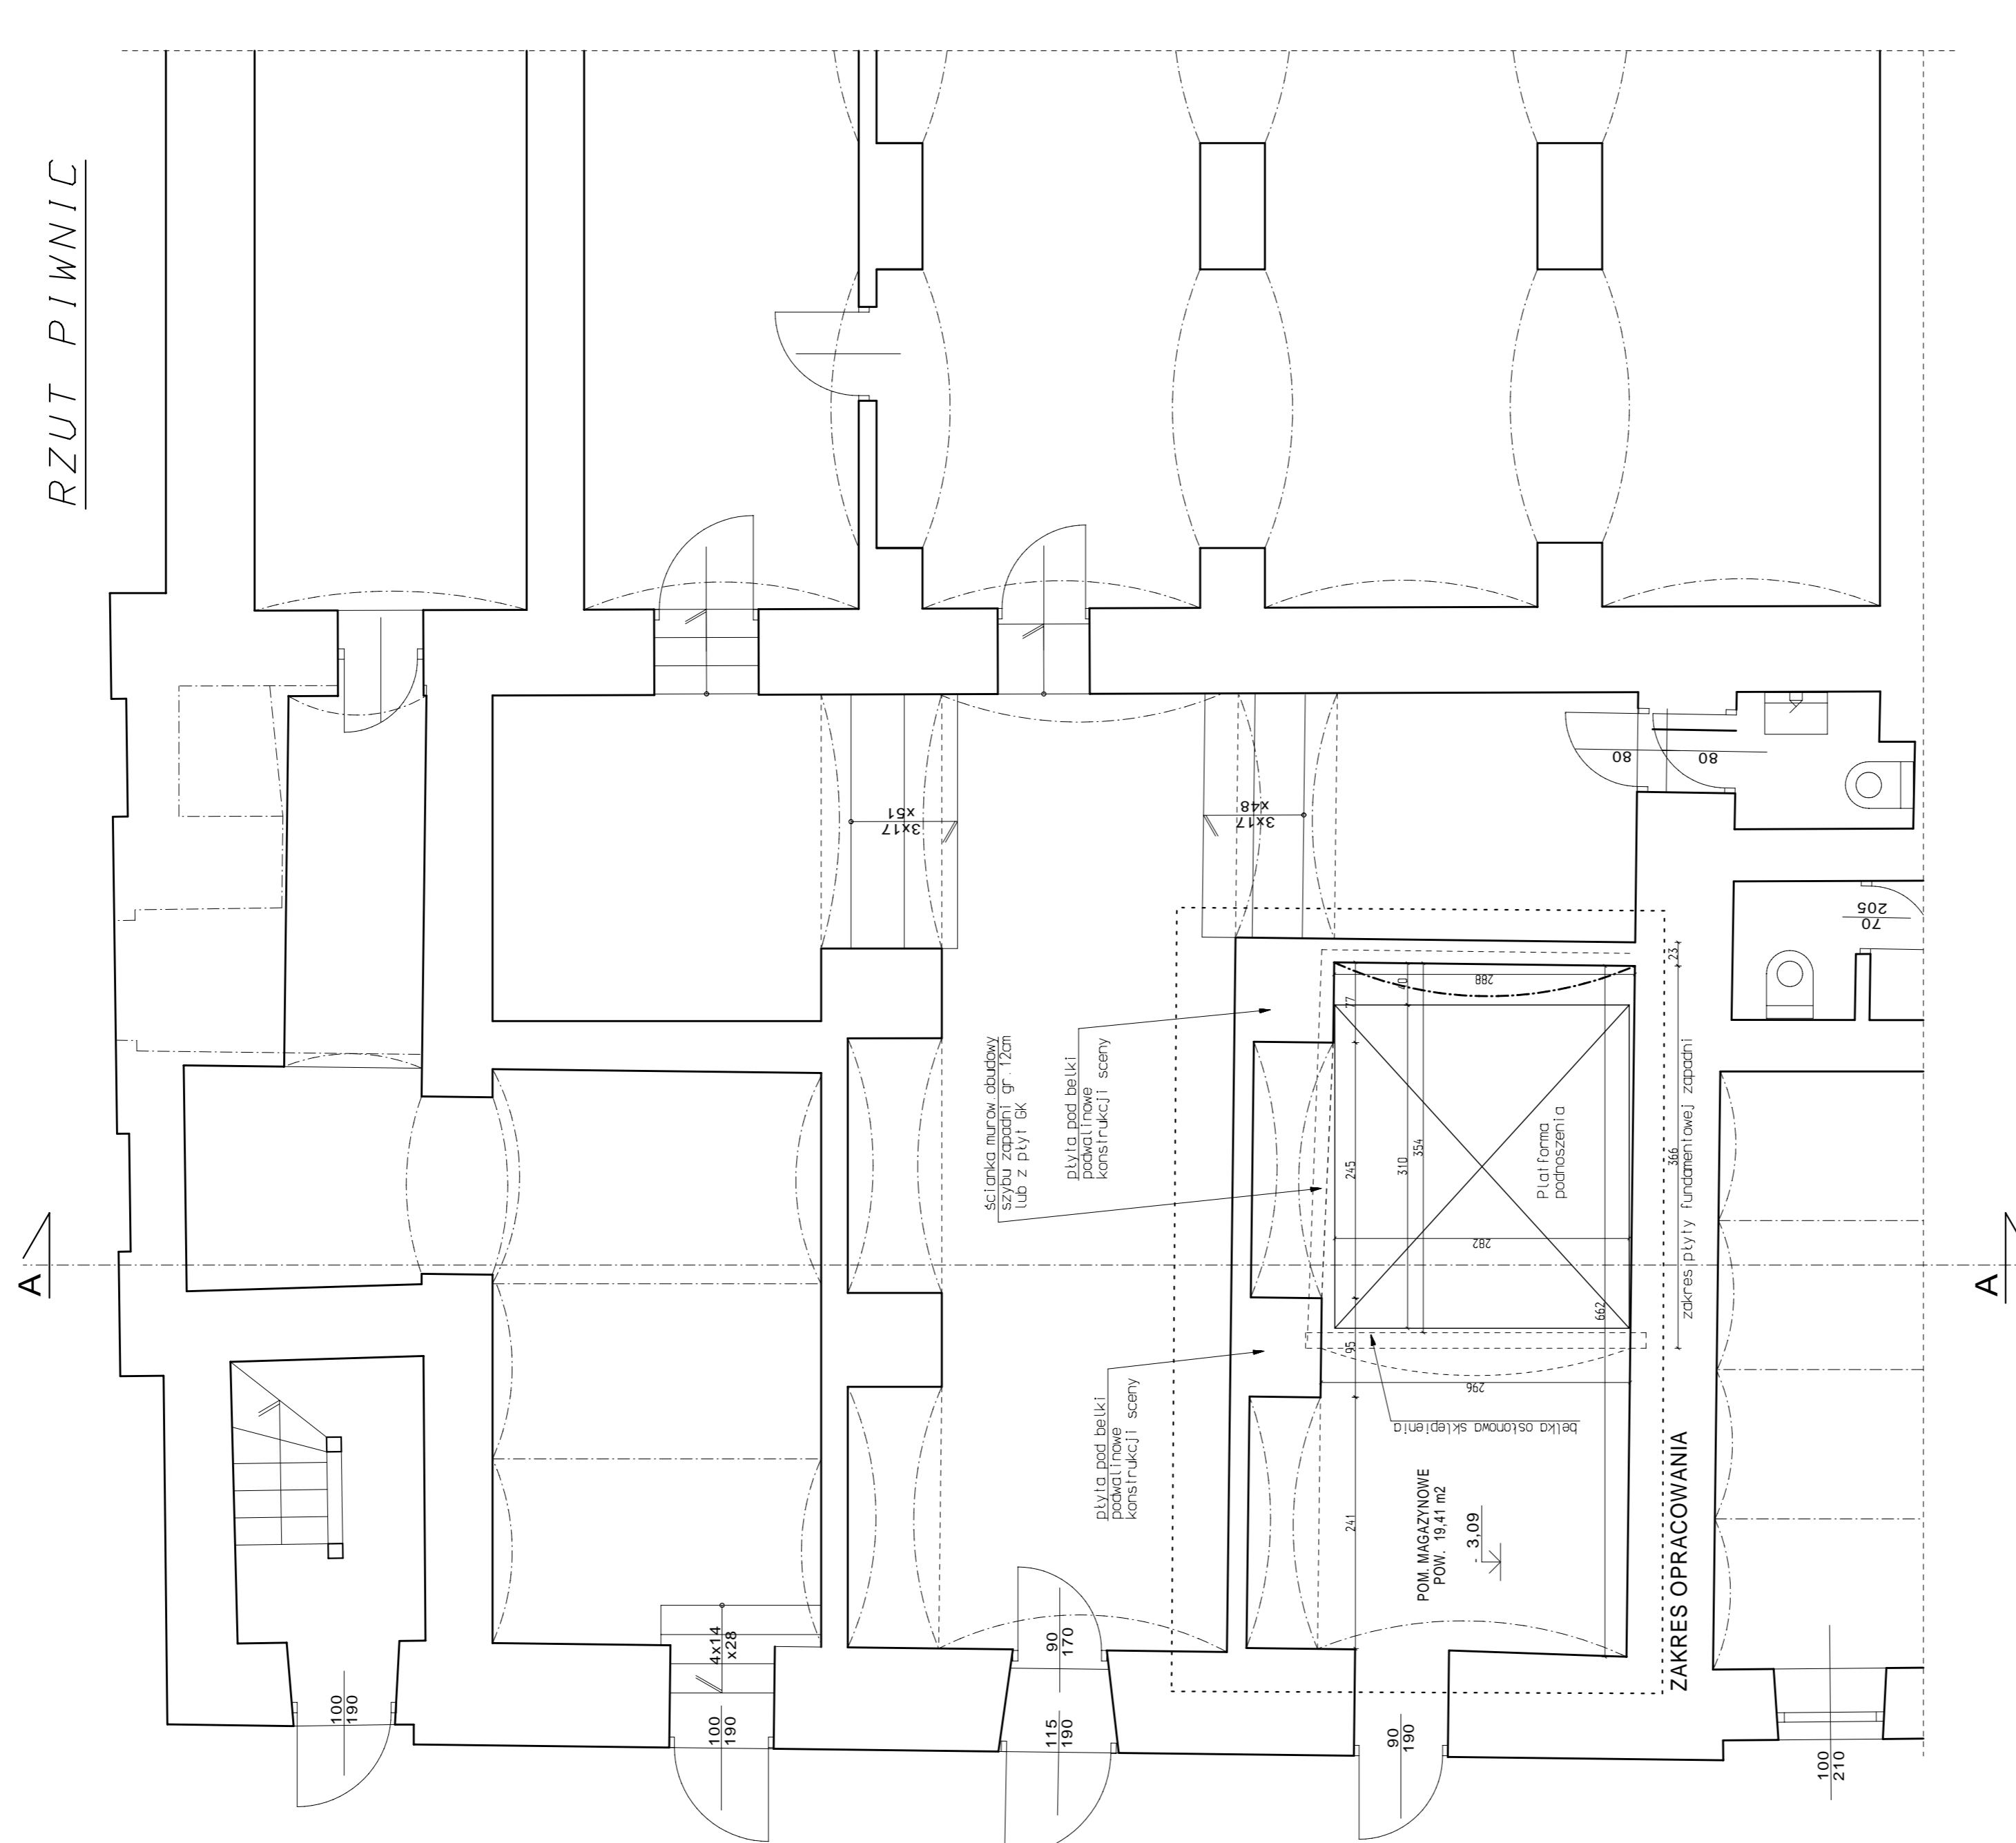

PRZEDSIĘBIORSTWO SPECJALISTYCZNE
TEATR

Tytuł projektu: **PROJEKT BUDOWLANY TECHNOLOGII SCENY**
RYS. NR: **1.**

BIURA: **CENTRUM KULTURALNE W PRZEMYSŁU ul. Konarskiego 9**
RZUT PARTERU
RZUT PIWNIC

Skala: **1:50**

LegalCad
BIURO USŁUG PROJEKTOWO-BUDOWLANYCH
37-700 PRZEMYSŁ, ul. Wodna 7/2, 4/B
t/foax: 16-678-4320, t. k. 602-172-172
e-mail: orkcod.bup@poczta.onet.pl

OPRACOWAŁ	PROJEKTOVAŁ	PROJEKTOVAŁ	PROJEKTOVAŁ
ORCZYK	ORCZYK	ORCZYK	ORCZYK
PROJEKTOWAŁ	PROJEKTOWAŁ	PROJEKTOWAŁ	PROJEKTOWAŁ
ORCZYK	ORCZYK	ORCZYK	ORCZYK