


# CENTRUM KULTURALNE W PRZEMYSŁU

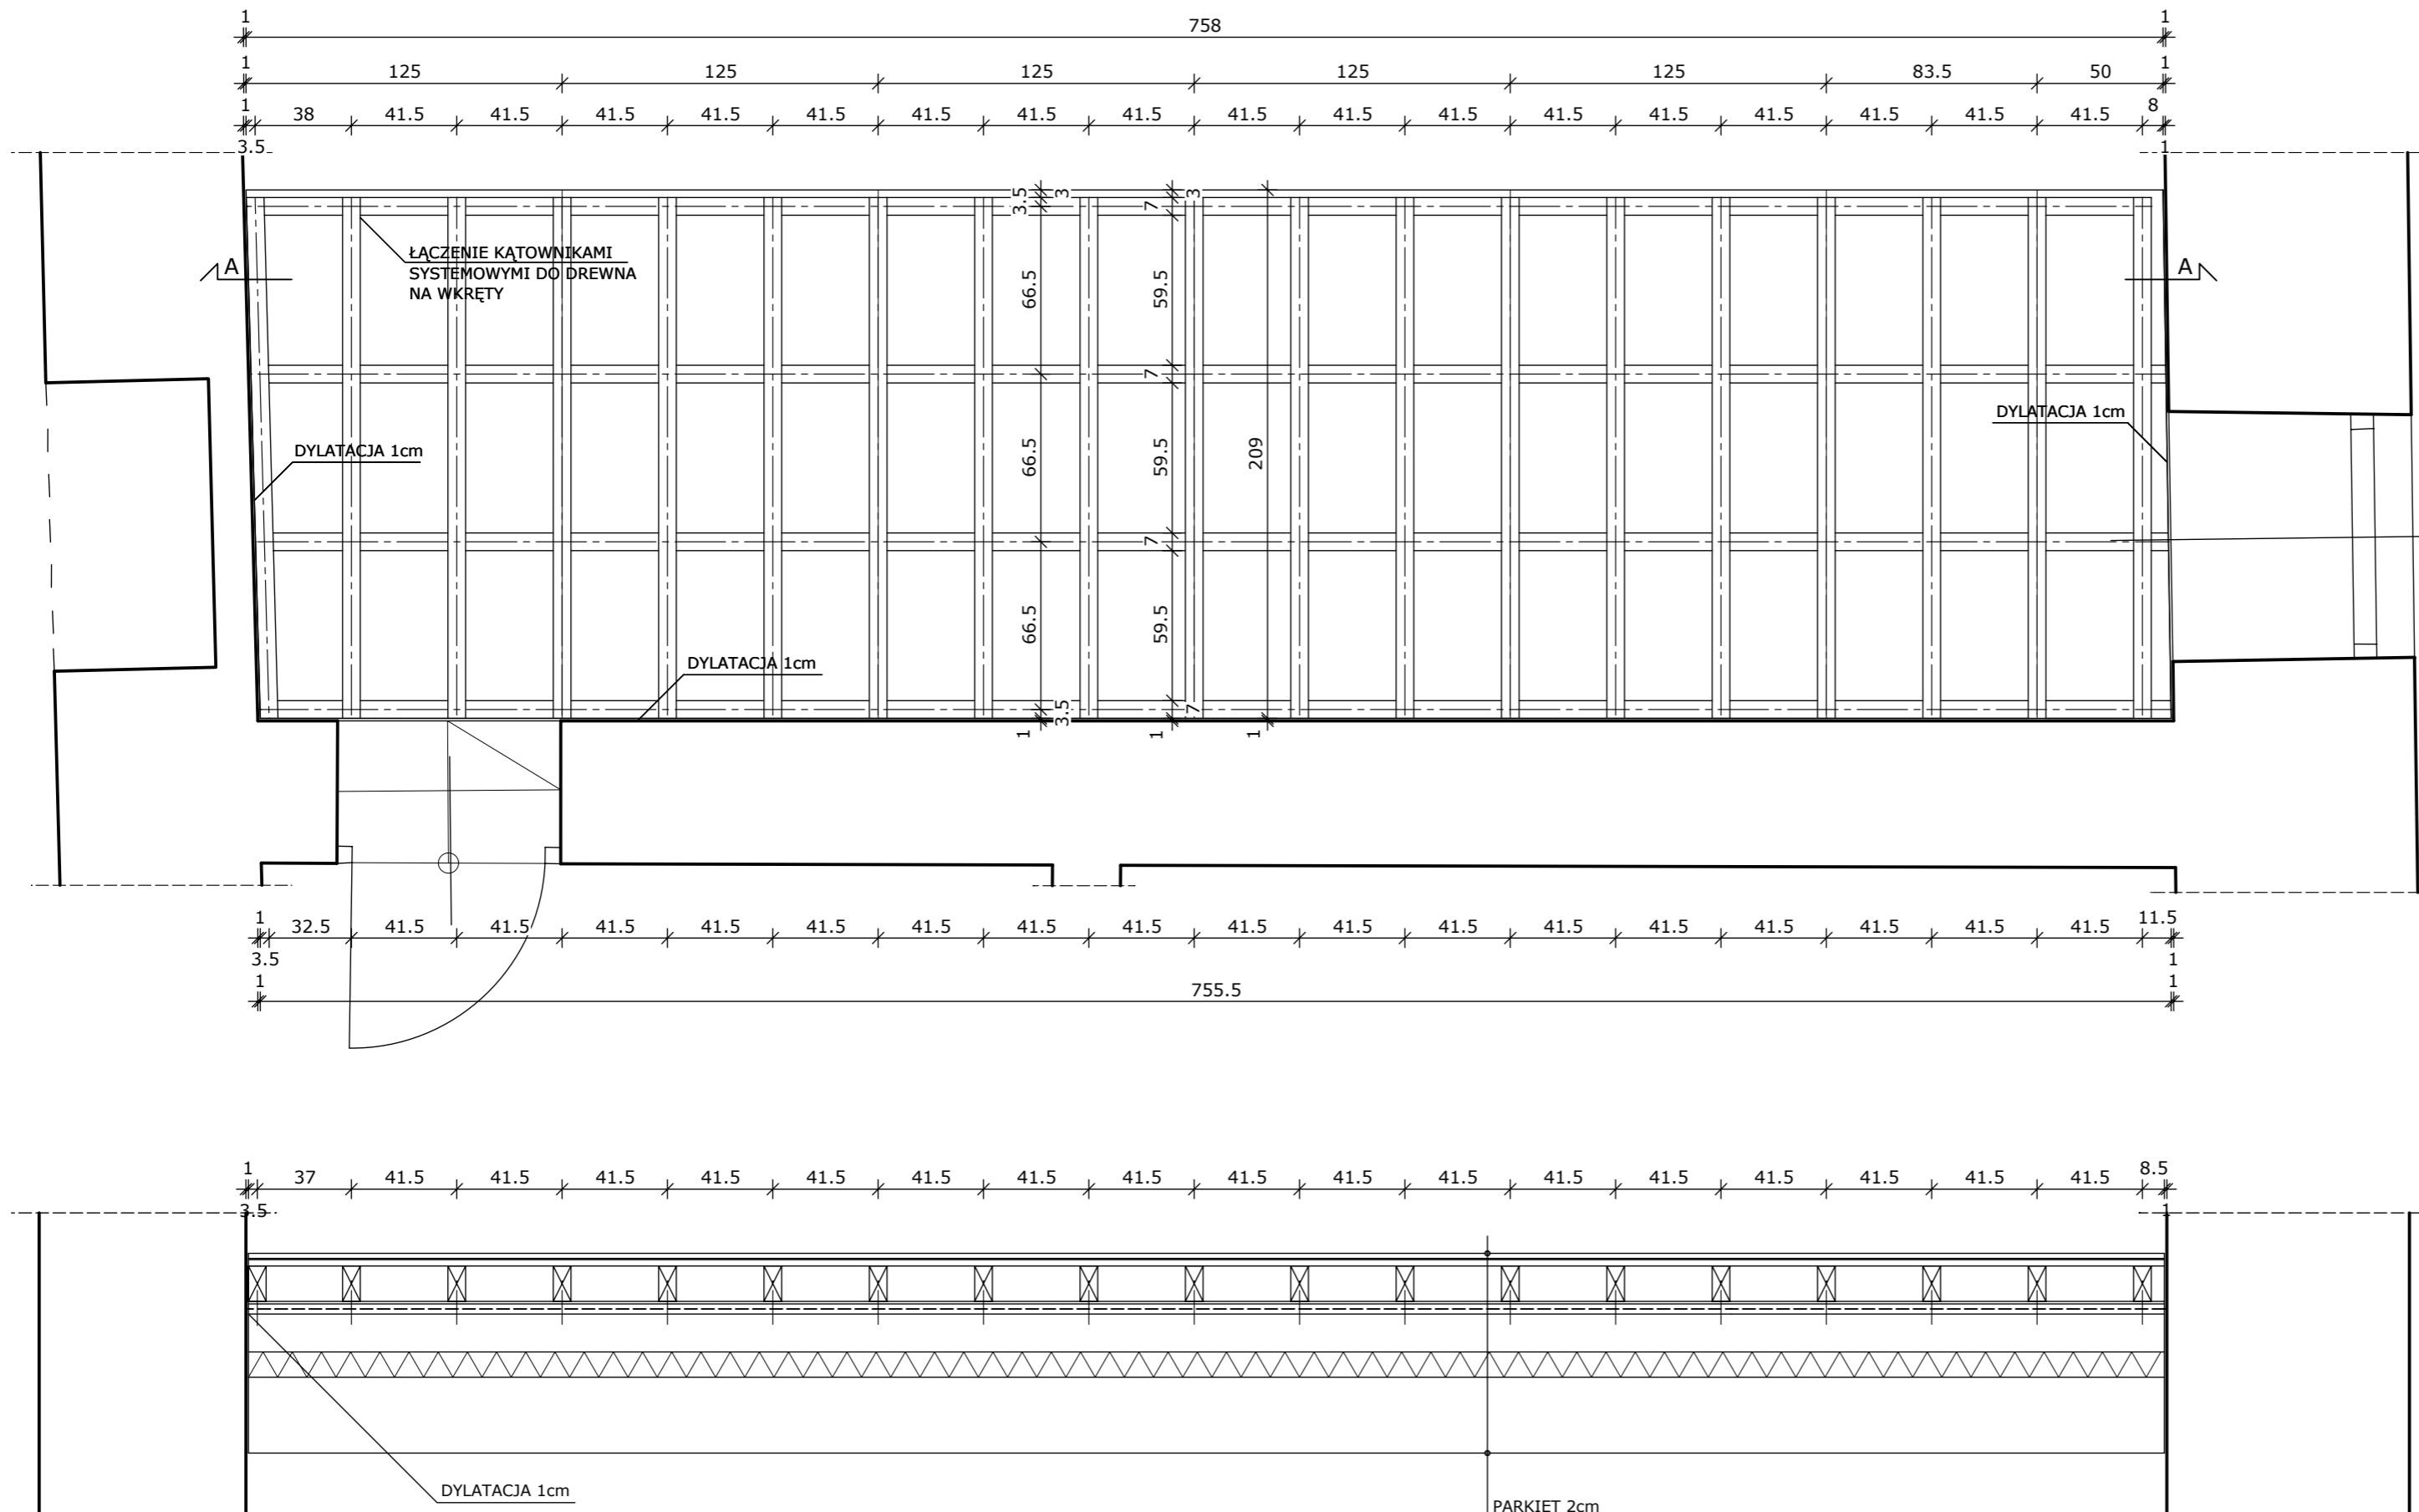

- PARKIET 2cm
- PIANKA WYGŁUSZAJĄCA 0,5cm
- PŁYTA SOB2 2,5cm
- RUSZT Z LEGARÓW DREWNIANYCH 7x14cm
- FOLIA PCV
- IZOL POZIOMA AQUAFIN 2K
- CHUDY BETON 15cm
- HYDROFOBIZOWANA WEŁNA SKALNA 10cm
- PODSYPKA Z PIASKU UBIJANA WARSTWAMI NA MOKRO PO 15cm

UWAGA:  
RYSUNEK ROZPATRYWAĆ ŁĄCZNIE Z PROJEKTEM KONSTRUKCJI, INSTALACJI WOD. KAN., CO. ORAZ INSTALACJI ELEKTRYCZNYCH I WENTYLACJI

	ARCH. JOANNA M. KAFAR PRZEMYSŁ 37-700 ul. SIENKIEWICZA 15 tel/fax.:016/675 06 90, kom.:606 140 798 www.jmkstudio.pl, pracownia@jmkstudio.pl	NR RYSUNKU: <b>A.14</b>
	TYTUŁ OPRAWOWANIA: WYKONANIE PROJEKTÓW BUDOWLANO - WYKONAWCZYCH KOMPLEKSOWEJ MODERNIZACJI, ODNOWY I OCHRONY BUDYNKU CENTRUM KULTURALNEGO W PRZEMYSŁU - WOJEWÓDZKIEJ INSTYTUCJI KULTURY (II CZĘŚĆ)	
OBIEKT:	CENTRUM KULTURALNE 37-700 PRZEMYSŁ ul.KONARSKIEGO 9	DATA: 12.2009
INWESTOR:	CENTRUM KULTURALNE W PRZEMYSŁU PRZY ul.KONARSKIEGO 9	SKALA: 1:25
TYTUŁ RYSUNKU:	SALA PRÓB - SCENA RZUT I PRZEKRÓJ	PODPIS:
PROJEKTANT:	ARCH. JOANNA M. KAFAR NR UPR: 6/R-602/ŁOIA/07	PODPIS:
SPRAWDZAJĄCY:	ARCH. JERZY LEWOSIUK NR UPR: UAN/VII/8386/4/88	PODPIS: