


CENTRUM KULTURALNE W PRZEMYSŁU

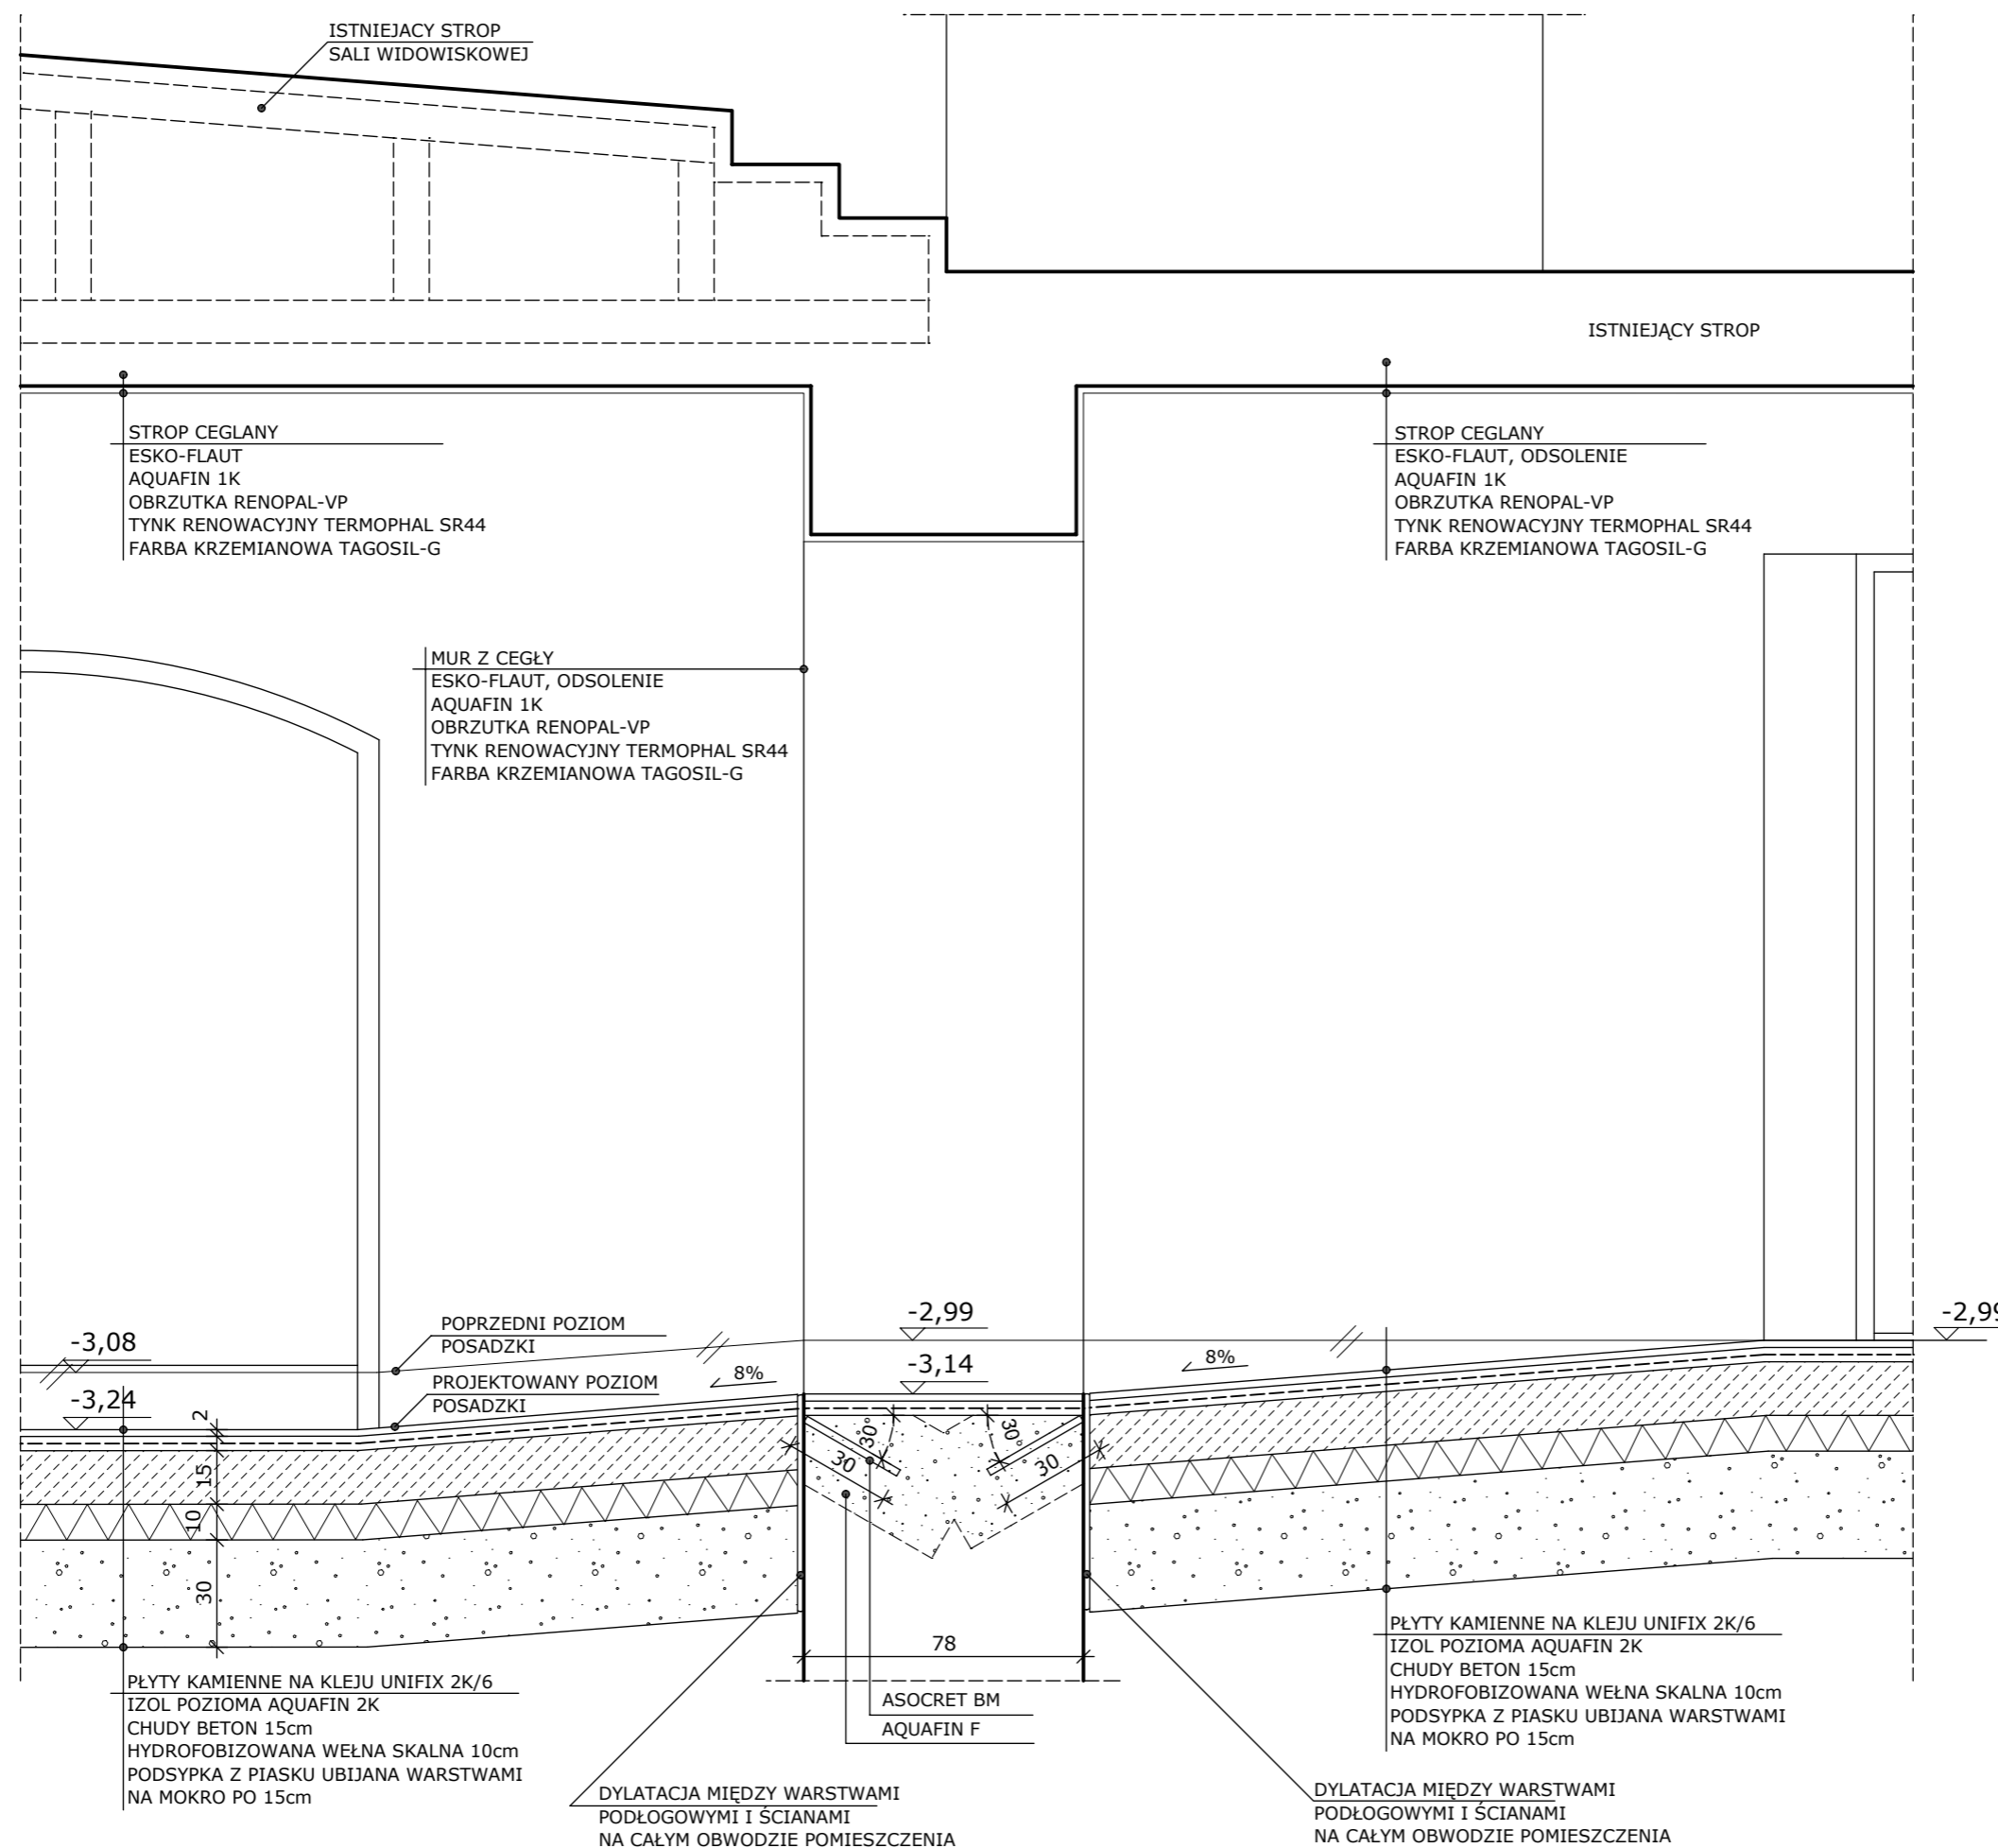

UWAGA:

RYSUNEK ROZPATRYWAĆ ŁĄCZNIE Z PROJEKTEM
KONSTRUKCJI, INSTALACJI WOD. KAN., CO.
ORAZ INSTALACJI ELEKTRYCZNYCH I WENTYLACJI

ZAPROPONOWANO TECHNOLOGIE
FIRMY SCHOMBURG JAKO PRZYKŁADOWĄ. ZGODNIE
Z USTAWĄ O ZAMÓWIENIACH PUBLICZNYCH MOGĄ
BYĆ ZASTOSOWANE ROZWIĄZANIA RÓWNOWAŻNE
O ZBLIŻONYCH CECHACH TECHNICZNO
- UZYTEKOWYCH.

	ARCH. JOANNA M. KAFAR PRZEMYSŁ 37-700 ul. SIENKIEWICZA 15 tel/fax.: 016/675 06 90, kom.: 606 140 798 www.jmkstudio.pl, pracownia@jmkstudio.pl	NR RYSUNKU: D.02
	TYTUŁ OPRACOWANIA: WYKONANIE PROJEKTÓW BUDOWLANO - WYKONAWCZYCH KOMPLEKSOWEJ MODERNIZACJI, ODNOWY I OCHRONY BUDYNKU CENTRUM KULTURALNEGO W PRZEMYSŁU - WOJEWÓDZKIEJ INSTYTUCJI KULTURY (II CZĘŚĆ)	
OBIEKT:	CENTRUM KULTURALNE 37-700 PRZEMYSŁ ul. KONARSKIEGO 9	
INWESTOR:	CENTRUM KULTURALNE W PRZEMYSŁU PRZY ul. KONARSKIEGO 9	DATA: 12.2009
TYTUŁ RYSUNKU:	DETAL 2 - IZOLACJA POZIOMA ŚCIANA WEWNĘTRZNA PIWNICY	SKALA: 1:20
PROJEKTANT:	ARCH. JOANNA M. KAFAR NR UPR: 6/R-602/ŁOIA/07	PODPIS:
SPRAWDZAJĄCY:	ARCH. JERZY LEWOSIUK NR UPR: UAN/VII/8386/4/88	PODPIS: