


T4

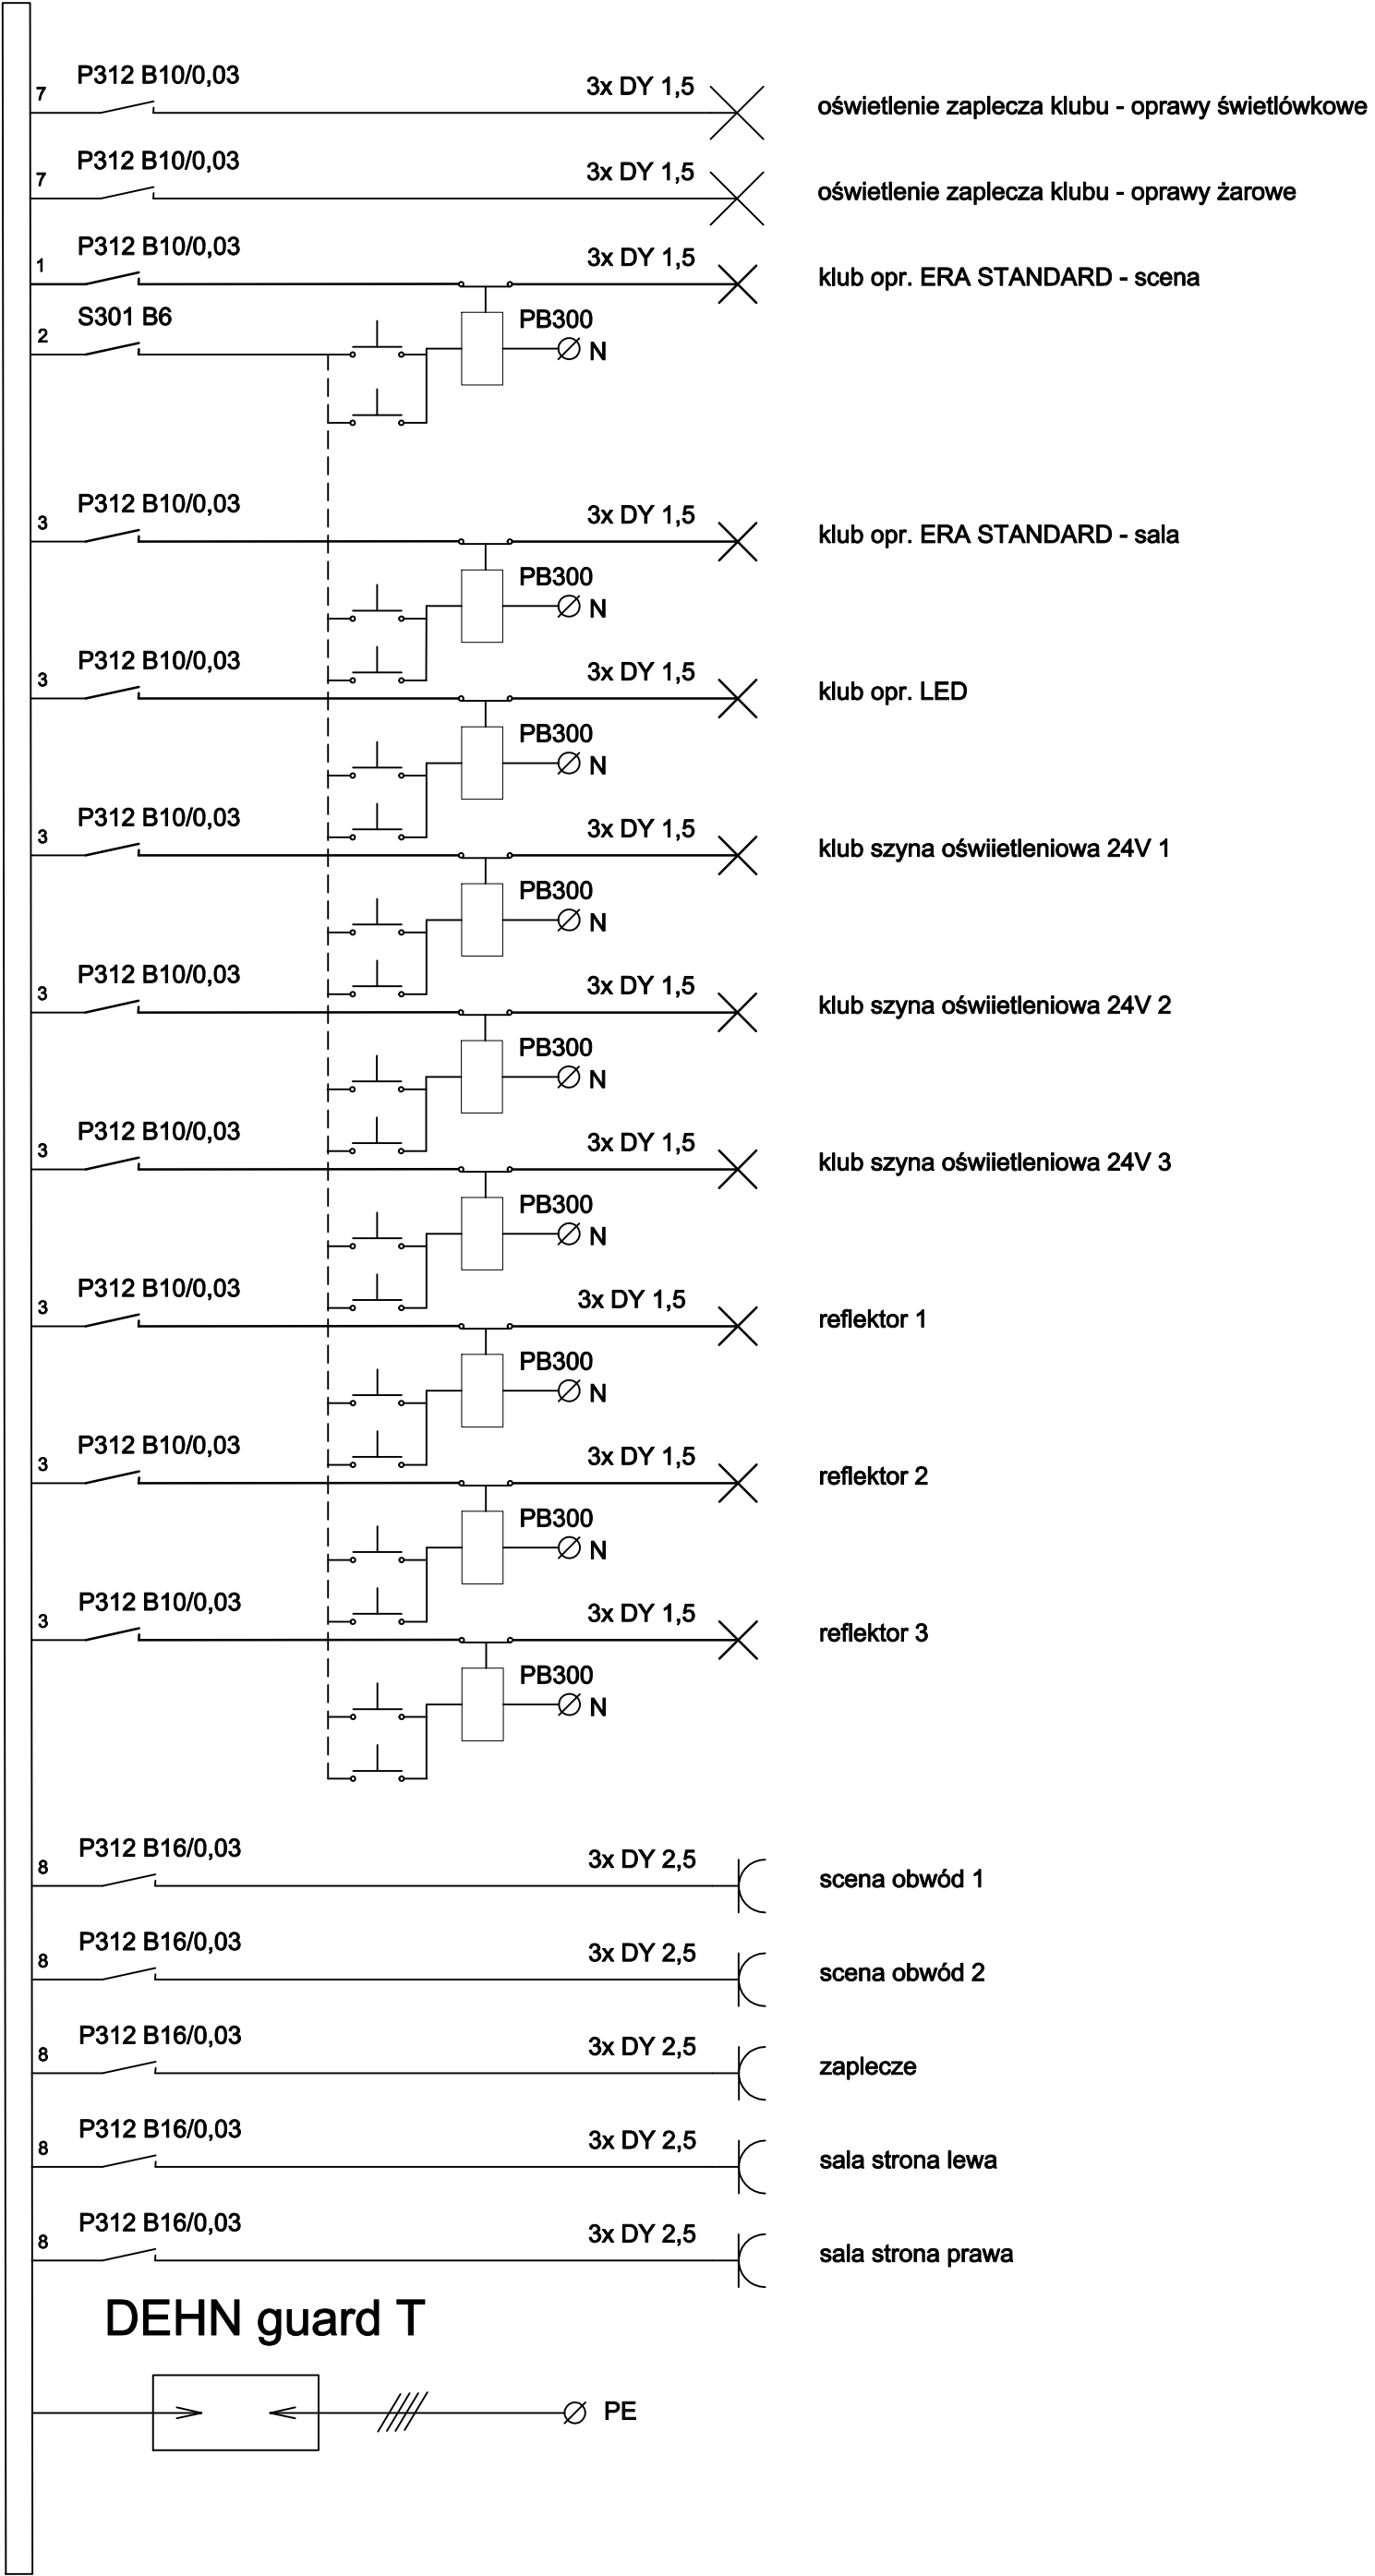

 ARCH. JOANNA M. KAFAR		NR RYSUNKU:	
 PRZEMYSŁ. 37-700 ul. SIENKIEWICZA 15 tel/fax.: 016/675 06 90, kom.: 606 140 798 www.jmstudio.pl, pracownia@jmstudio.pl		E.13	
TYTUŁ: OPRACOWANIE: WYKONANIE PROJEKTÓW BUDOWLANO - WYKONAWCZYCH KOMPLEKSOWEJ MODERNIZACJI, ODNOWY I OCHRONY BUDYNKU CENTRUM KULTURALNEGO W PRZEMYSŁU - WOJEWÓDZKIEJ INSTYTUCJI KULTURY (II CZĘŚĆ)		NR RYSUNKU:	
OBJEKT: CENTRUM KULTURALNE 37-700 PRZEMYSŁ, ul. KONARSKIEGO 9		DATA: 12.2009	
INWESTOR: CENTRUM KULTURALNE W PRZEMYSŁU PRZY ul. KONARSKIEGO 9		SKALA: 1:75	
TYTUŁ: RYSUNKU: schemat tablicy T4		PODPIS:	
PROJEKTANT: mgr inż. Wojciech Rybaniak NR UPB: BA/VII/8386/6/89		PODPIS:	
SPRAWDZAJĄCY: mgr inż. Wiesław Wajal NR UPB: UAN/III/7342/49/06		PODPIS:	