


T4/1

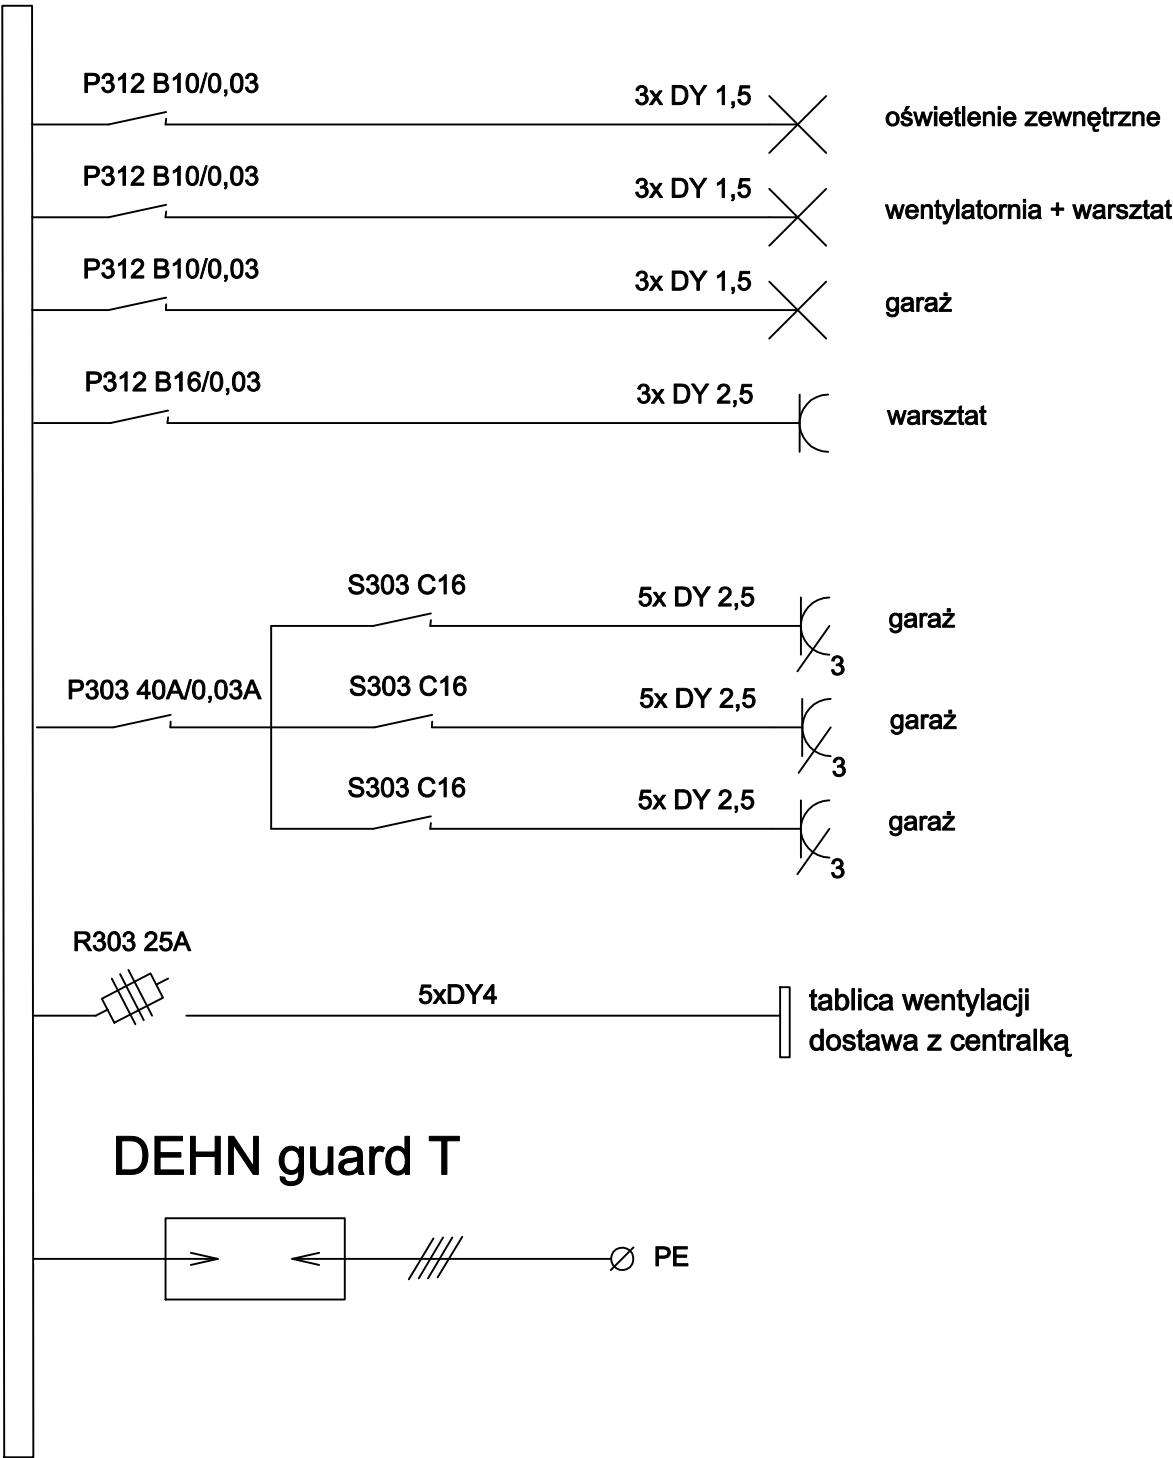

		NR RYSUNKU:
ARCH. JOANNA M. KAFAR		
PRZEMYSŁ. 37-700 ul. SIENKIEWICZA 15 tel/fax.: 016/675 06 90, kom.: 606 140 798 www.jmkstudio.pl, pracownia@jmkstudio.pl		E.14
TYTUŁ OPRACOWANIA:	WYKONANIE PROJEKTÓW BUDOWLANO - WYKONAWCZYCH KOMPLEKSOWEJ MODERNIZACJI, ODNOWY I OCHRONY BUDYNKU CENTRUM KULTURALNEGO W PRZEMYSŁU - WOJEWÓDZKIEJ INSTYTUCJI KULTURY (II CZĘŚĆ)	
OBIEKT:	CENTRUM KULTURALNE 37-700 PRZEMYSŁ. ul.KONARSKIEGO 9	
INWESTOR:	CENTRUM KULTURALNE W PRZEMYSŁU PRZY ul.KONARSKIEGO 9	DATA: 12.2009
TYTUŁ RYSUNKU:	schemat tablicy T4/1	SKALA:
PROJEKTANT:	mgr inż. Wojciech Rybaniak NR UPR: BA/VII/8386/6/89	PODPIS:
SPRAWDZAJĄCY:	mgr inż. Wiesław Wajak NR UPR: UAN/III/7342/4/96	PODPIS: