


TI

DEHN guard T

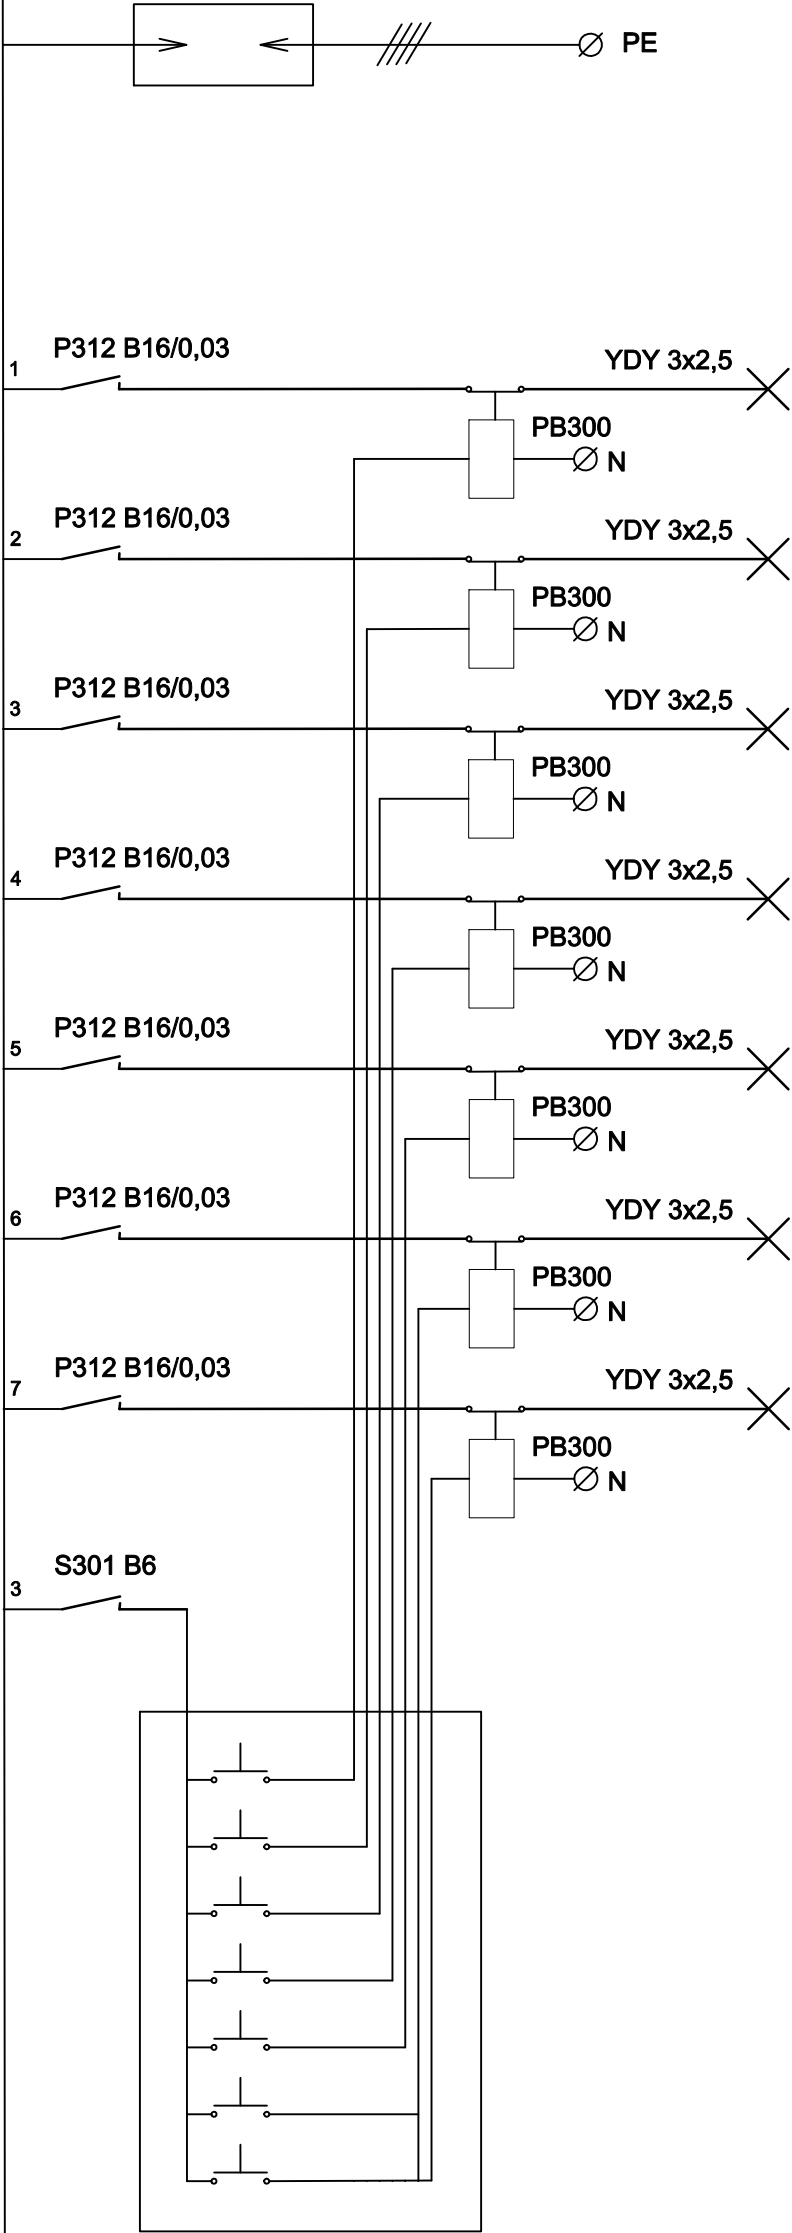

- LEO LED elewacja południowa
- oprawy T-LED elewacja południowa
- reflektory ESSYSTEM elewacja południowa
- LEO LED elewacja zachodnia
- oprawy T-LED elewacja zachodnia
- reflektory ESSYSTEM elewacja zachodnia
- oprawy w chodniku

		ARCH. JOANNA M. KAFAR		NR RYSUNKU:	
TYTUŁ: OPRACOWANIA:		PRZEMYSŁ. 37-700 ul. SIENKIEWICZA 15 tel/fax.: 016/675 06 90, kom.: 606 140 798 www.jmkstudio.pl, pracownia@jmkstudio.pl		E.18	
OBIEKT:		CENTRUM KULTURALNE 37-700 PRZEMYSŁ. ul. KONARSKIEGO 9		DATA:	
INWESTOR:		CENTRUM KULTURALNE W PRZEMYSŁU PRZY ul. KONARSKIEGO 9		12.2009	
TYTUŁ RYSUNKU:		schemat tablicy TI		SKALA: 1:75	
PROJEKTANT:		mgr inż. Wojciech Rybicki NR UPR: BA/VII/8386/6/89		PODPIS:	
SPRAWDZAJĄCY:		mgr inż. Wiesław Wajak NR UPR: UAN/III/7342/4/96		PODPIS:	