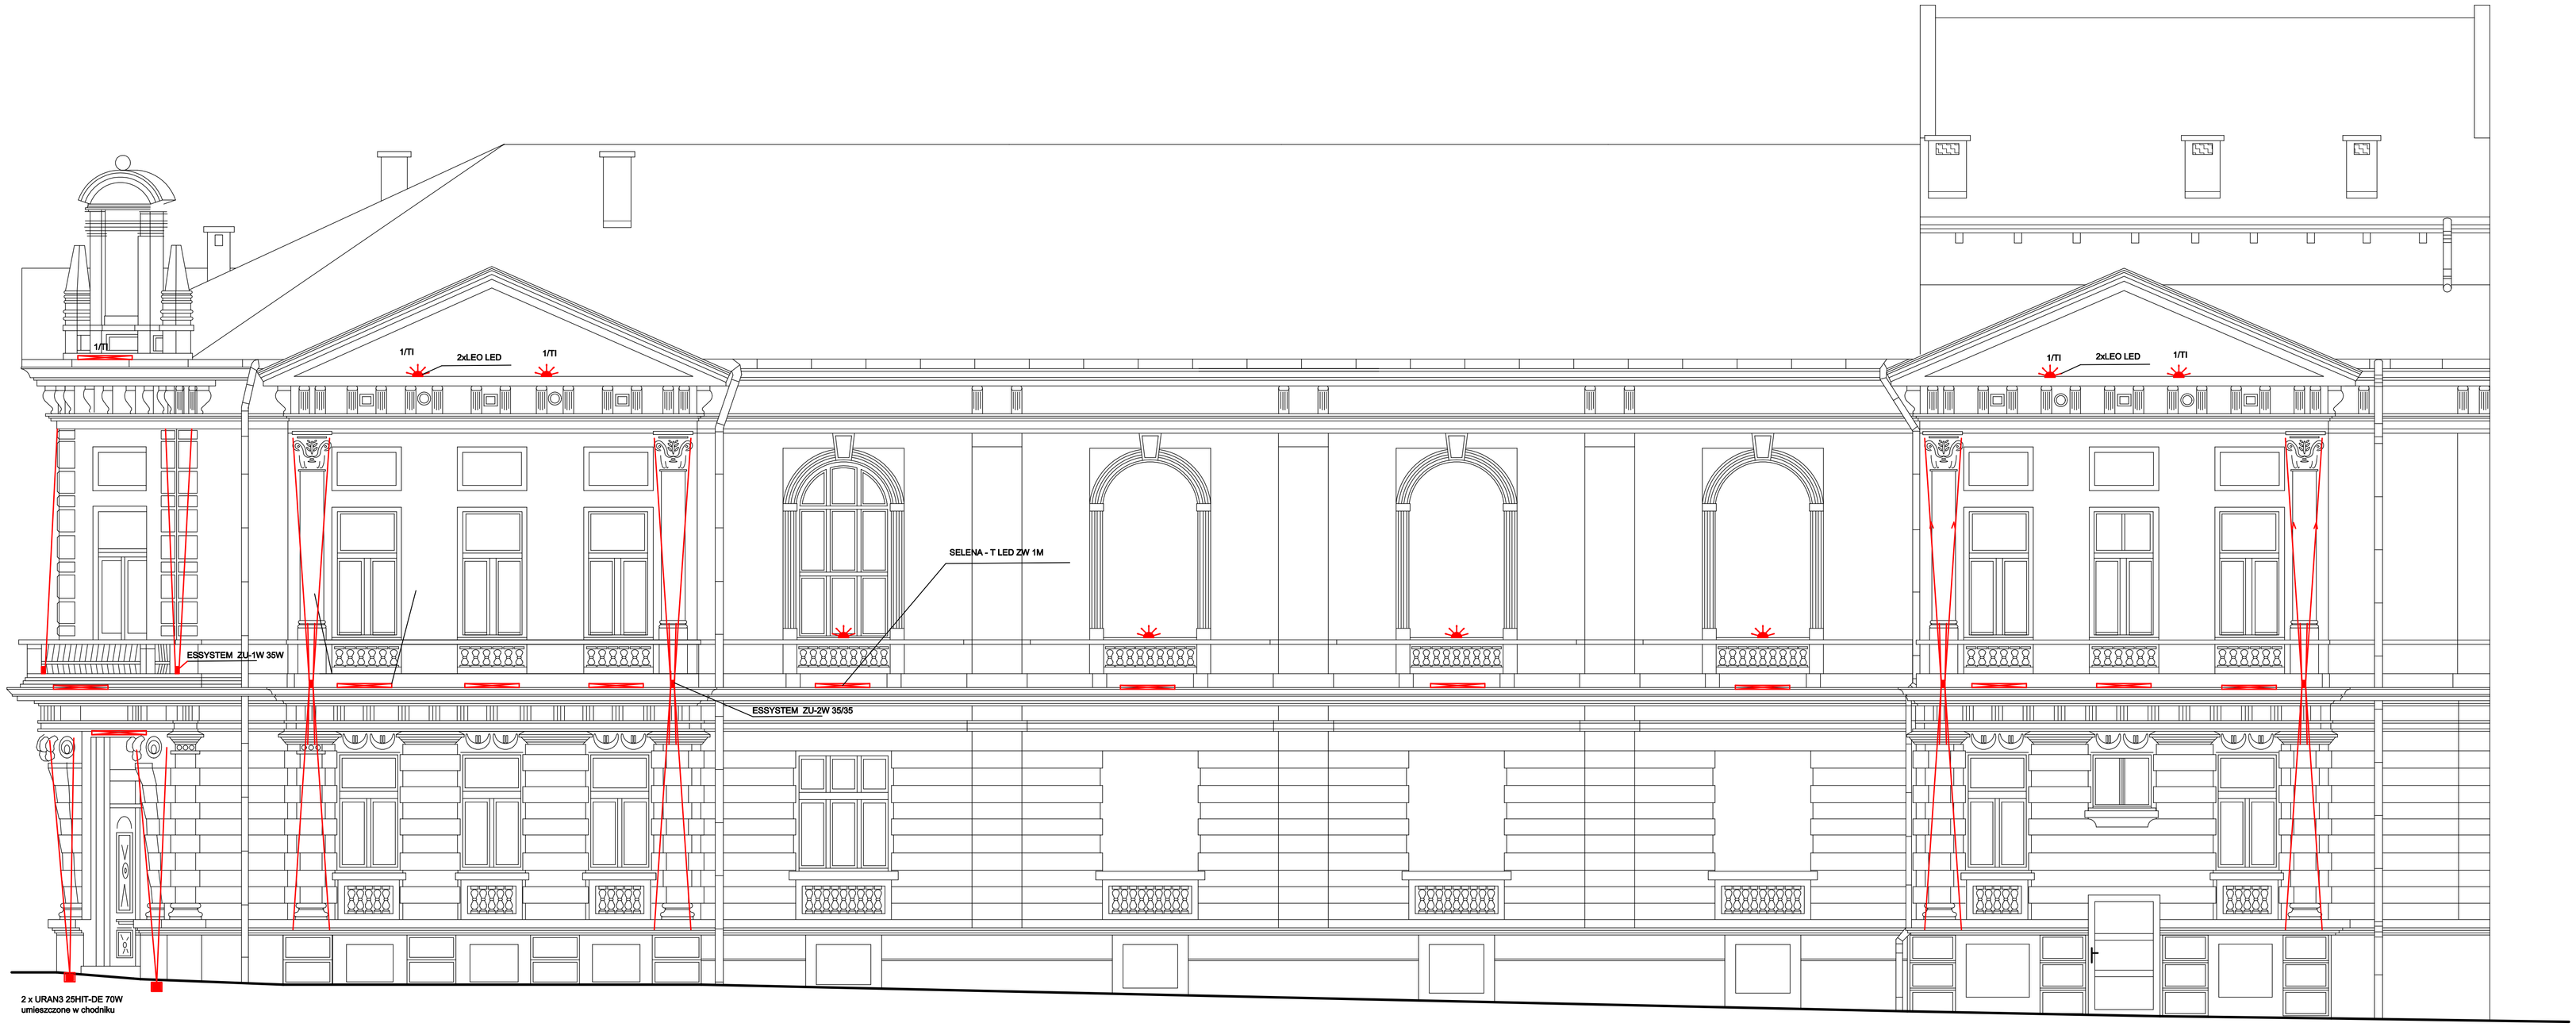

ELEWACJA POŁUDNIOWA

CENTRUM KULTURALNE
W PRZEMYŚLU

oprawa LED zewnetrzna
SELENA - T LED ZW 1M

oprawa LED zewnetrzna
ESSYSTEM LEO LED

oprawa ESSYSTEM
ZU-2W 35/35 2xHIT-CRI 35w

oprawa ESSYSTEM
ZU-1N35 1xHIT-CRI 35w

oprawa ESSYSTEM
URAN3 25HIT-DE 70W

ARCH. JOANNA M. KAFAR
PRZEMYŚL 37-700 ul. SZWOLEŻERSKA 13
NIP: 795-171-72-66, REGON: 000 147 768
www.jmkstudio.pl, pracownia@jmkstudio.pl

NR RYSUNKU: E.21

TYTUŁ OPRACOWANIA:	WYKONANIE PROJEKTÓW BUDOWLANO - WYKONAWCZYCH KOMPLEKSOWEJ MODERNIZACJI, ODNOWY I OCHRONY BUDYNKU CENTRUM KULTURALNEGO W PRZEMYŚLU z WOJEWÓDZKIEJ INSTYTUCJI KULTURY (II CZĘŚĆ)	
OBIEKT:	CENTRUM KULTURALNE 37-700 PRZEMYŚL ul.KONARSKIEGO 9	
INWESTOR:	CENTRUM KULTURALNE W PRZEMYŚLU PRZY ul.KONARSKIEGO 9	DATA: 12.2009
TYTUŁ RYSUNKU:	PLAN OŚWIETLENIA ELEWACJI POŁUDNIOWEJ	SKALA: 1:75
PROJEKTANT:	mgr inż. Wojciech Rybienik NR UPR: BA/VII/0386/6/89	PODPIS:
SPRAWDZAJĄCY:	mgr inż. Wiesław Wolski NR UPR: LWA/III/7342/49/96	PODPIS: