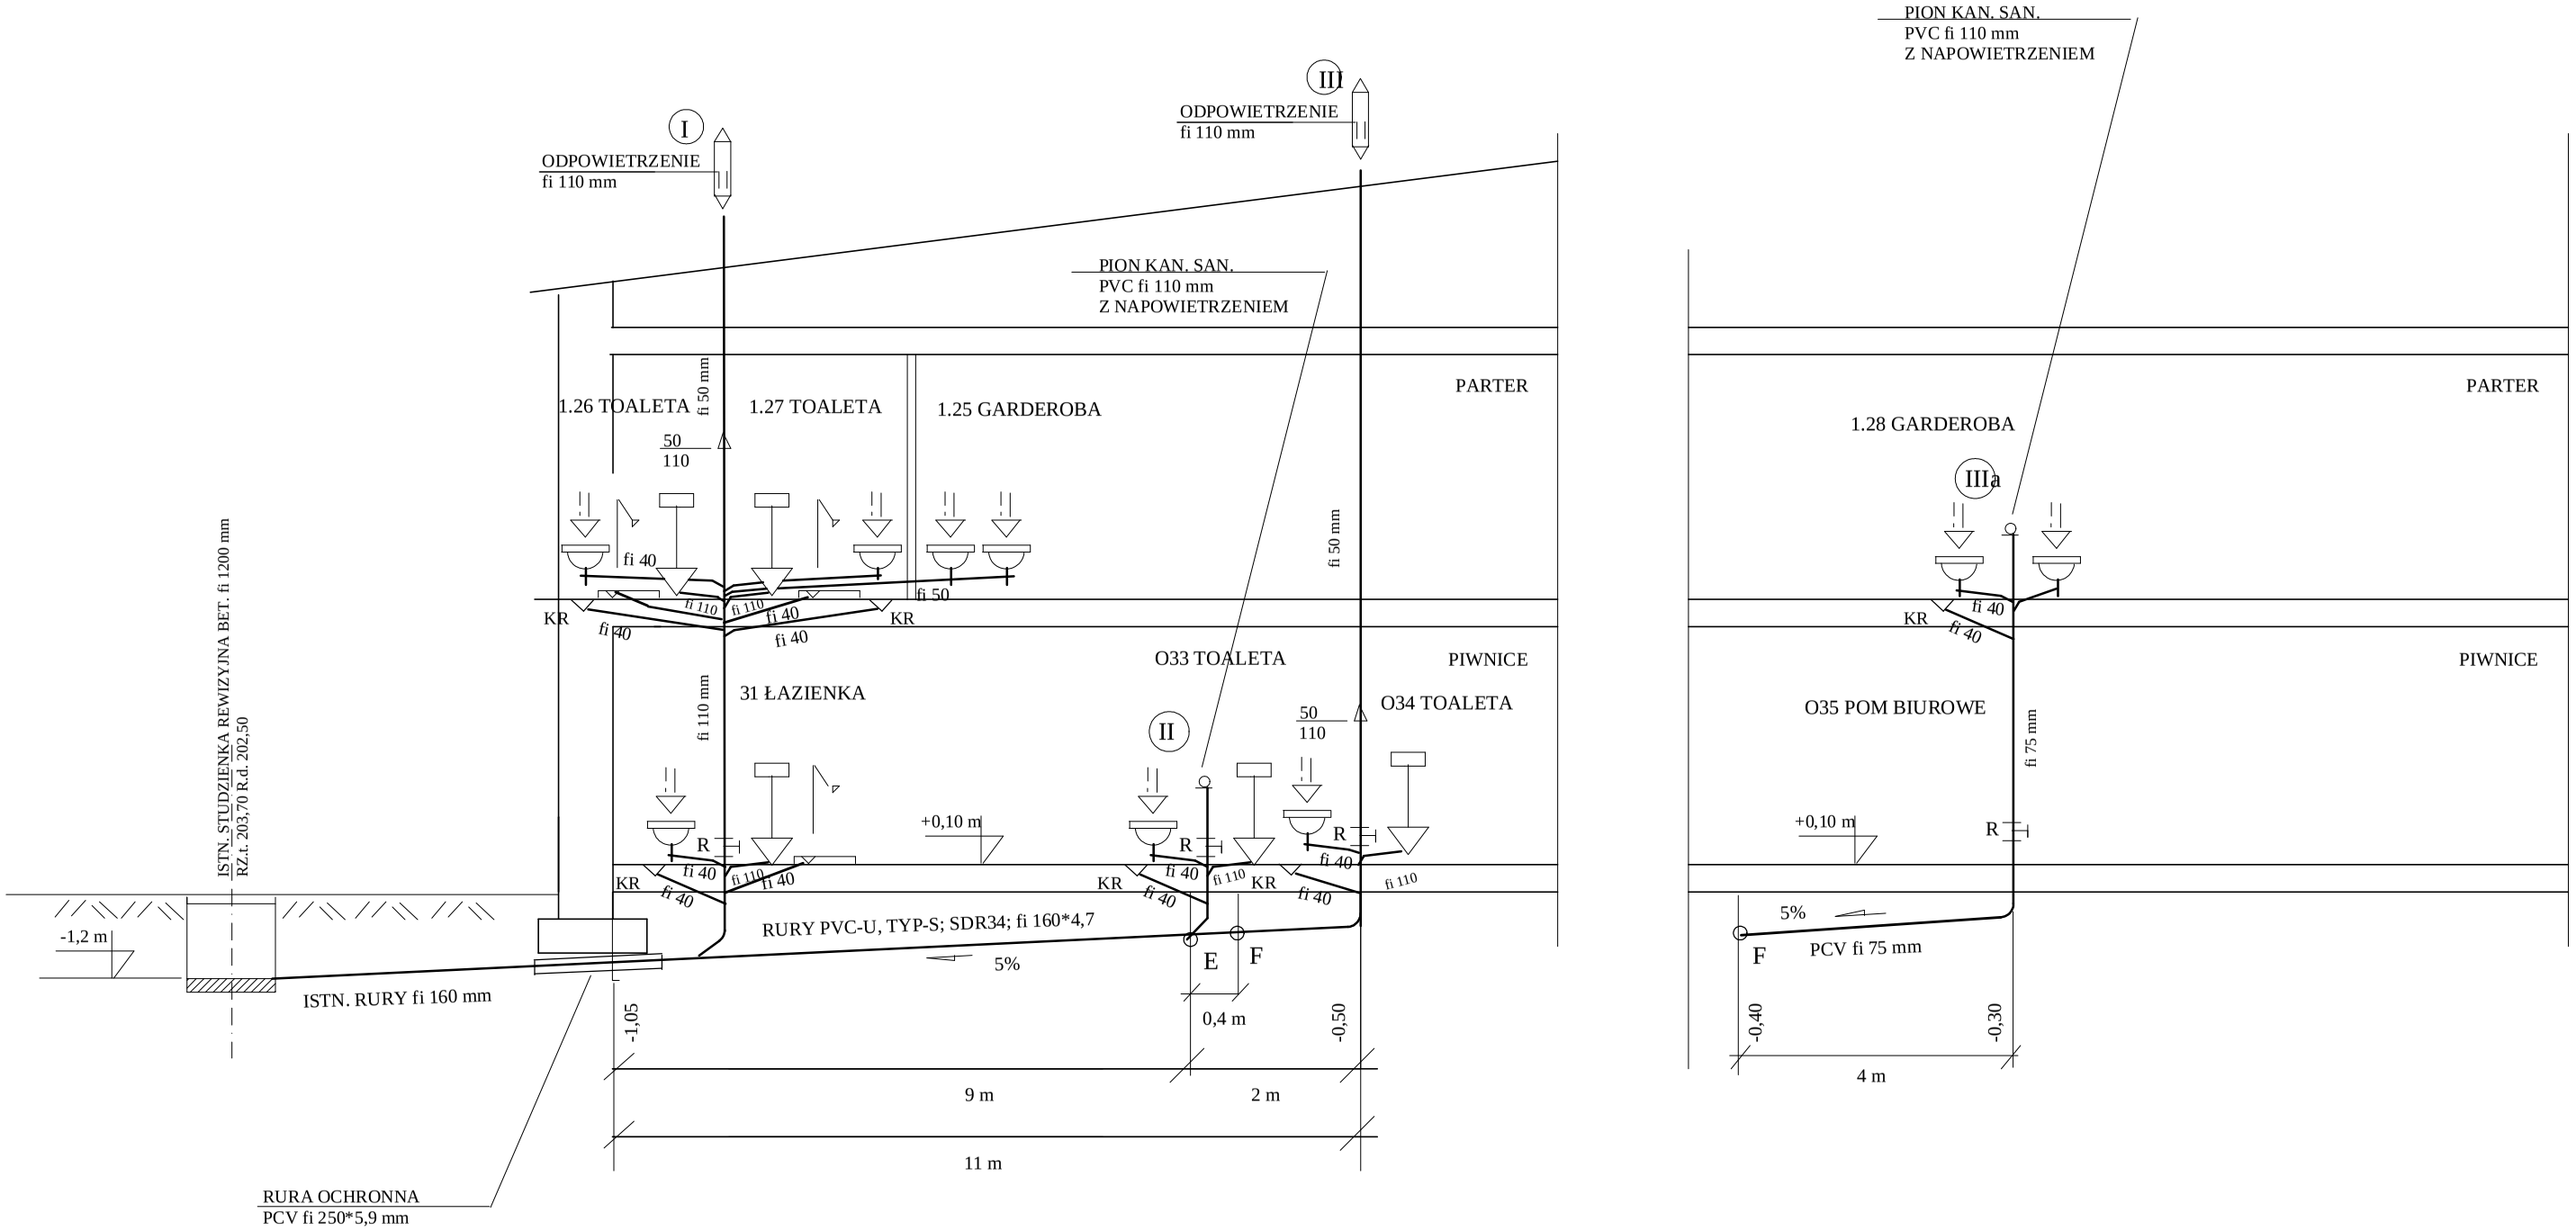

Jednostka projektowa JMK STUDIO ARCH. JOANNA M. KAFAR 37-700 Przemyśl ul. Sienkiewicza 15 tel/fax.:016/675 06 90, kom.:606 140 798 www.jmkstudio.pl, pracownia@jmkstudio.pl	Projektant mgr inż. Marian Baran upr. nr WBPP/ZNB/IUB/142/3.17/116/82 proj. M. Horbaczek upr. nr PDK/0035/ZOOS/04	Tytuł opracowania PROJEKT BUDOWLANO - WYKONAWCZY KOMPLEKSOWEJ MODERNIZACJI, ODNOWY I OCHRONY BUDYNKU CENTRUM KULTURALNEGO W PRZEMYŚLU - WOJEWÓDZKIEJ INSTYTUCJI KULTURY (II CZĘŚĆ)	Branża **SANITARNA** Temat projektu PROJEKT INSTALACJI WEWNĘTRZNYCH	Nazwa rysunku ROZWINIĘCIE KANALIZACJI CZ. 2 Miejsce inwestycji CENTRUM KULTURALNE W PRZEMYŒLU PRZY ul.KONARSKIEGO 9	Inwestor CENTRUM KULTURALNE 37-700 PRZEMYŚL ul.KONARSKIEGO 9	Nazwa pliku / Data / Skala 1 : 100 PROJEKT Nr rysunku 6