
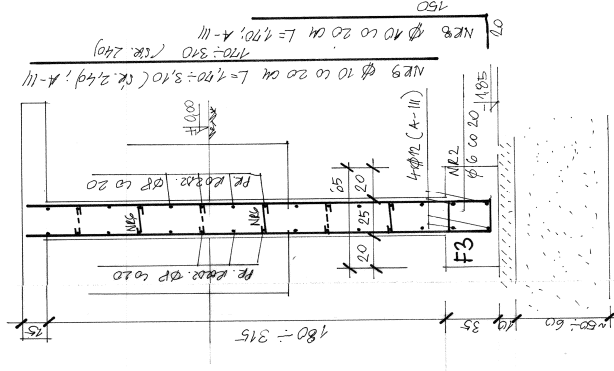


skala 1:20

\$CIANA PRZY F2

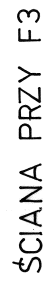

beton B20
stal A-0, A-III

UWAGA!
SŁCIANE PRZYZY F4 WYKONAC
JAKO BETONOWĄ

PRACOWNIA PROJEKTOWA mgr inż. HELENA KRZYŻAK, ul. Jana Pawła II 76c/20, 01-650 PRAGA-PÓŁNOC, tel. (016) 673 25 52	
NR KYS.	INWENTARZ
7	OBJĘT.
1 : 20	Przebudowa schodów i kolumnowych żurawiat przy budynku Centrum Kulturowego w Przemyślu, ul. Kołomyjska 9
NAZWA WYS.	ELEMENTY KONSTRUKCYJNE SCHODÓW LAWY FUNDAMENTOWE I ŚCIANY
PROJEKTANT	mgr inż. Helena Krzyżak <i>leg</i> DATA OPRACOWANIA Integracja - grudzień 2006