
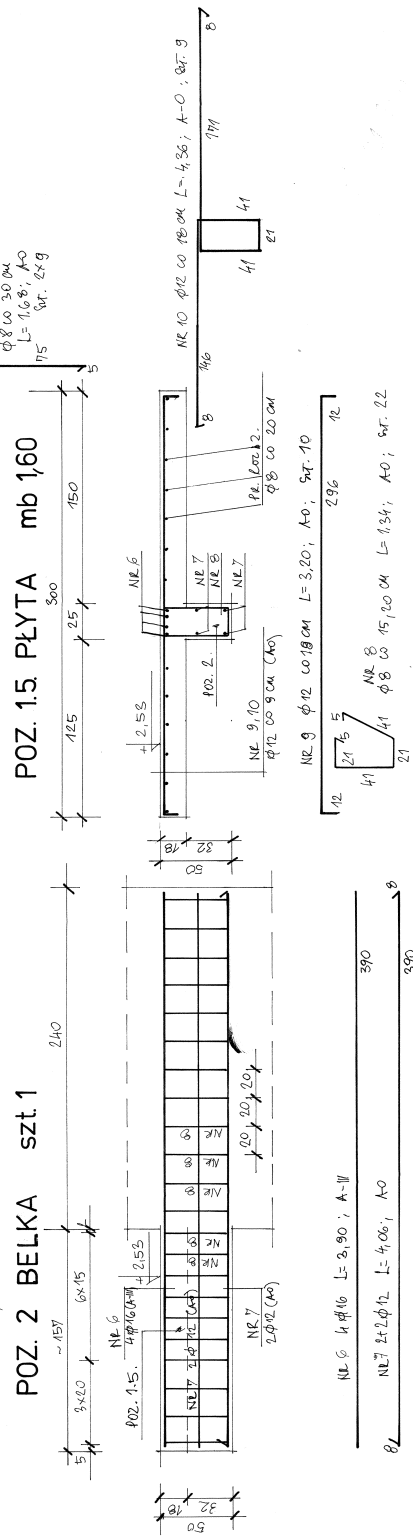


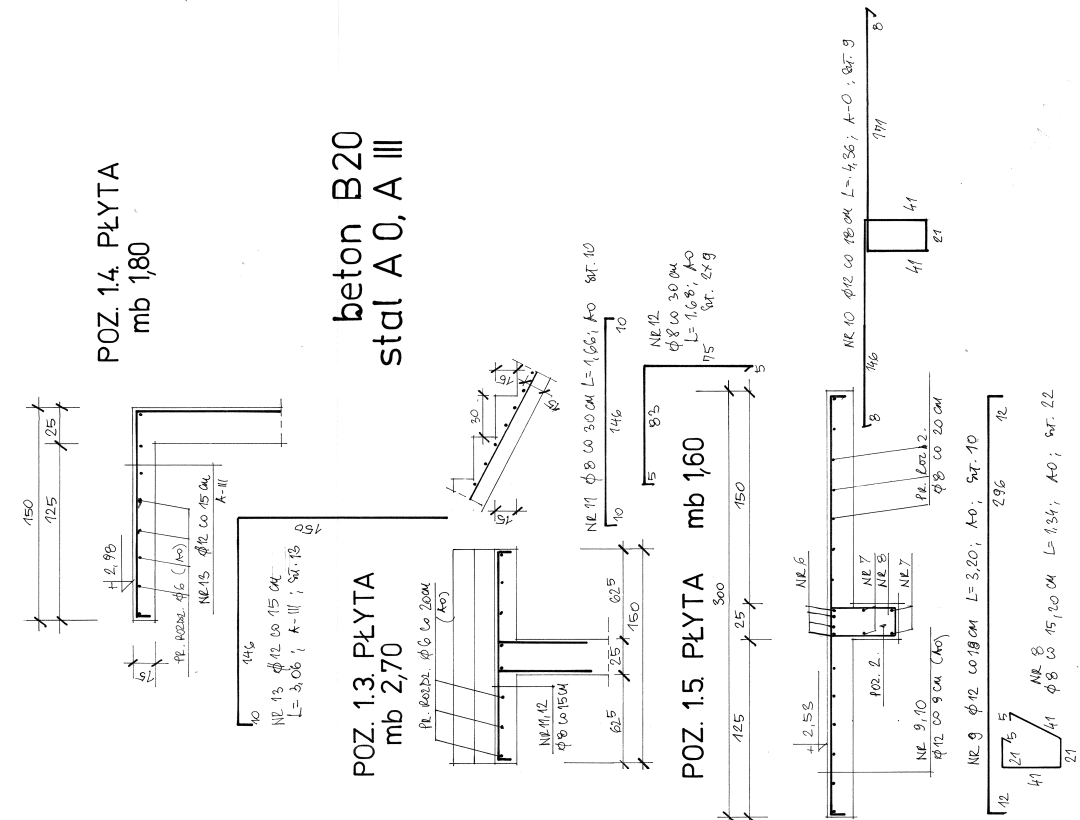

Роз.	№		№	ИЛОС	№У60С2				А-III
	φ	φ			φ6	φ10	φ12	φ16	
1.1.	1	8	4,10	14	57,40				
	2	8	4,11	14	57,54				
	3	10	4,17	8	25,00	35,36			
	4	10	3,57	8		28,72			
	5	10	1,74	8		13,92			
1.3.	PE	20x2	φ6	85,00	16,60				
	11	8	1,66	10	30,24				
	PE	20x2	φ6	25,00					
1.4.	15	12	3,06	18				39,78	
	PE	20x2	φ6	15,00					
1.5.	9	12	3,10	10			32,00		
	10	12	4,36	9	21,00		39,24		
	PE	20x2	φ8						
2.	6	16	3,90	4					15,60
	7	12	4,06	4			16,24		
	8	8	1,34	22	29,48				
ДВУСЪЕ СЪЛКОВИТА				11	100,00	212,36	76,00	39,78	15,60
ОБЩАЯ СЕДНОСТЕ.				64/М	0,022	0,395	0,67	0,888	1,58
ОБЩАЯ				60	22,20	85,84	44,89	77,68	35,32
ОБЩАЯ РАВЕН				60					59,97
									2 301,61

ELEMENTY KONSTRUKCYJNE SCHODÓW

skala 1:20

mgr inż. HELENA KRZYSZKA, ul. Jana Pawła II 76a/26, 37-700 PRZEMYSŁŃ, tel. (018) 50 52 52	FABRYCZNA PROJEKTOWA	
NR TYTUŁ	INWENTYR	
8		
SCALA	OBJĘTOŚĆ	
1 : 20		
Przebudowa schodów ewakuacyjnych zewnętrznych przy budynku Centrum Kulturowego w Przemyślu, ul. Konarskiego 9		
Nazwa Wyk.		
ELEMENTY KONSTRUKCYJNE SCHODOW		
płoty pos. 1, 1.1, 1.2, 1.3, 1.4, belka pos. 2		
PROJEKTANT		
mgr inż. HELENA KRZYSKA		
ul. Jan. Pawła II 76a/26		
37-700 PRZEMYSŁŃ		
Data opracowania		
listopad / grudzień 2006		