


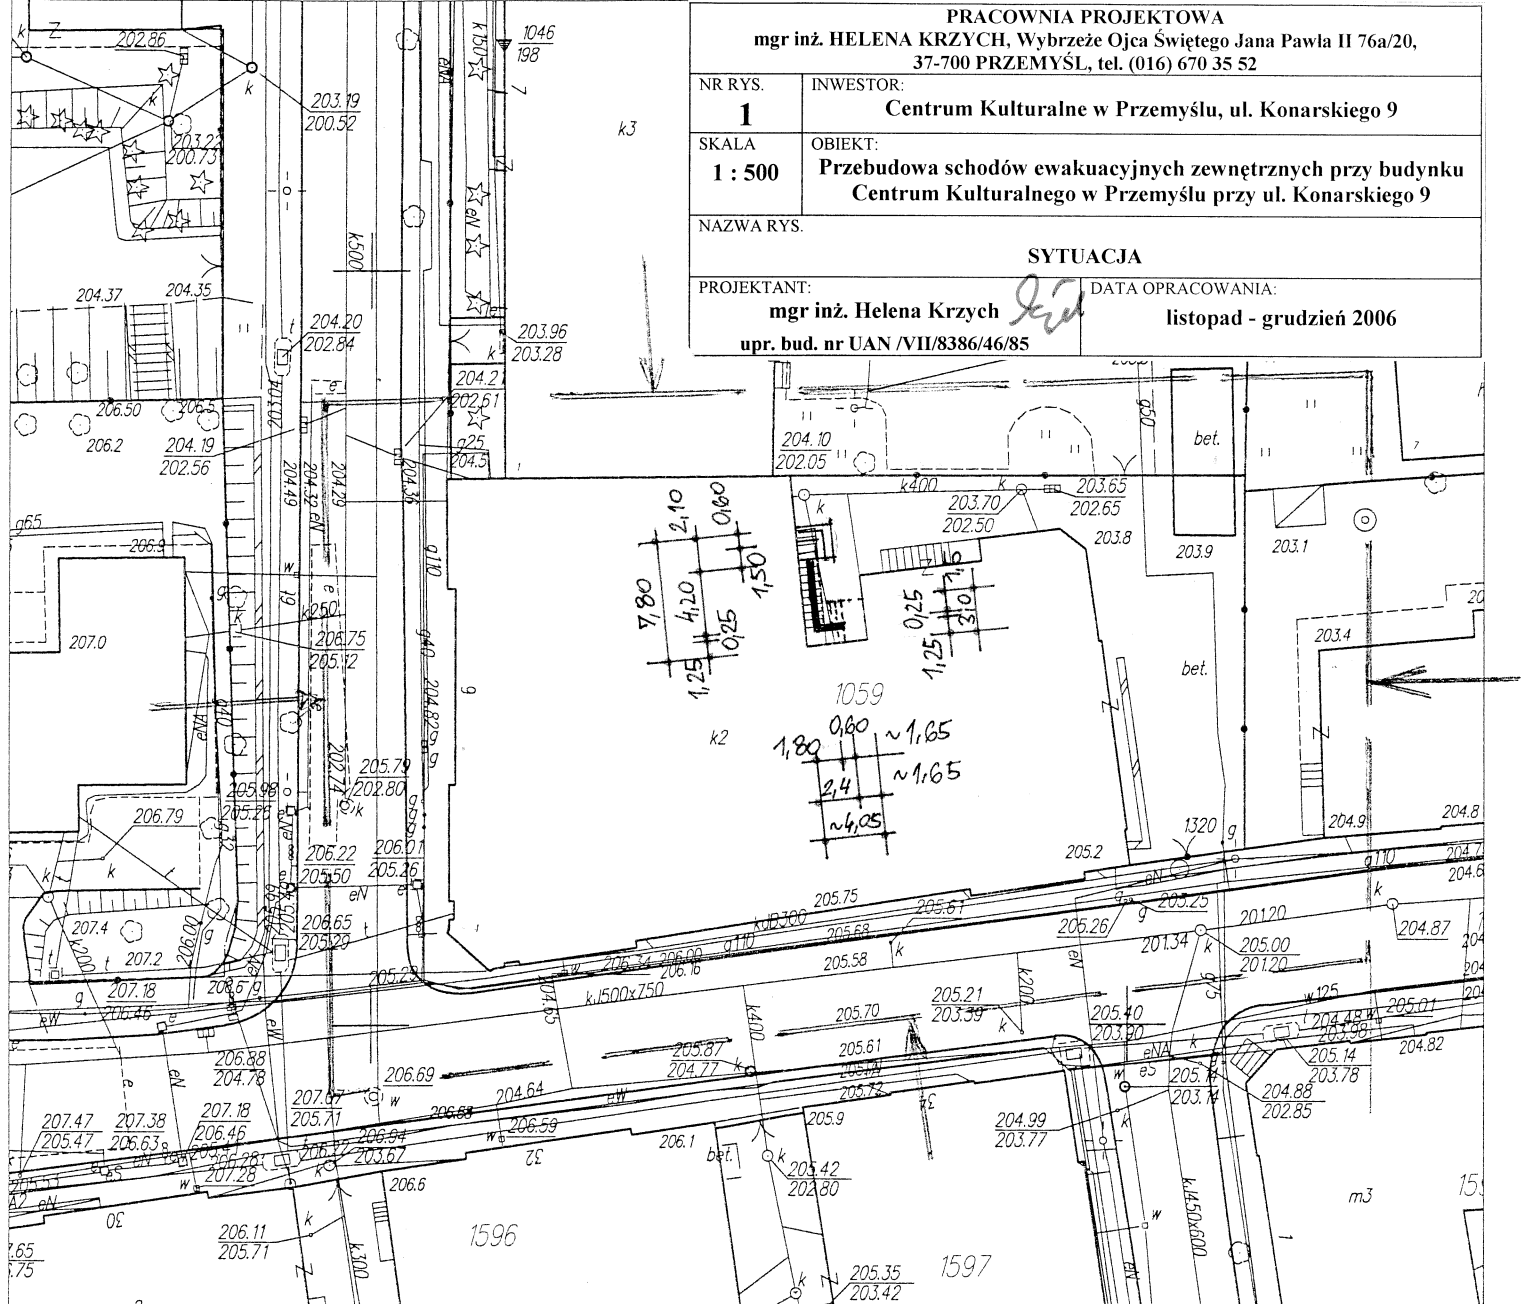

Mapa zasadnicza
m.Przemyśl

skala 1:500

s. 176.323.052.3

PREZYDENT MIASTA PRZEMYŚLA
Grodzki Ośrodek Dokumentacji Geodezyjnej
i Kartograficznej w Wydziale Geodezji,
Kartografii i Katastru
W obszarze oznaczonym linią *przekreśloną*
dokonano aktualizacji treści mapy zasadniczej. Dokumenty z pomiaru
uzupełniającego przyjęto do zasobu grodzkiego w dniu *12.09.2006*
i zaewidencjonowano pod nr *3955-125/06*
Niniejsza mapa może służyć celom projektowych.
Projektowane obiekty budowlane wymagające pozwolenia na budowę
podlegają wytyczeniu i inwentaryzacji powykonawczej przez jednostki
uprawnione do wytyczania prac geodezyjnych
12.09.2006 up. PREZYDENTA MIASTA
KIEROWNIK
GRODZKIEGO OŚRODKU DOKUMENTACJI
GEODEZYJNEJ I KARTOGRAFICZNEJ

mgr inż. Zdzisław Gałuszka

Nie wyklucza się istnienia w terenie innych
nie wykazanych na niniejszej mapie
urządzeń podziemnych, które nie były
zgłoszone do inwentaryzacji lub o których brak
jest informacji w instytucjach branżowych

Mapa aktualna na dzień *11.09.06*
w zakresie objętym zleceniem

Oświadczam, że granice działki (działek)
wykazane na niniejszej mapie wniesiono
z danych operatu ewidencji gruntów.


PROJEKTANT UPRAWNIONY
TADEUSZ SZCZEPANIK

data na podstawie zaopiniowania
Głównego Urzędu Geodezyjnego


zab. geodezyjny z dnia 12.09.2006

nr 3955-125/06


11.09.06

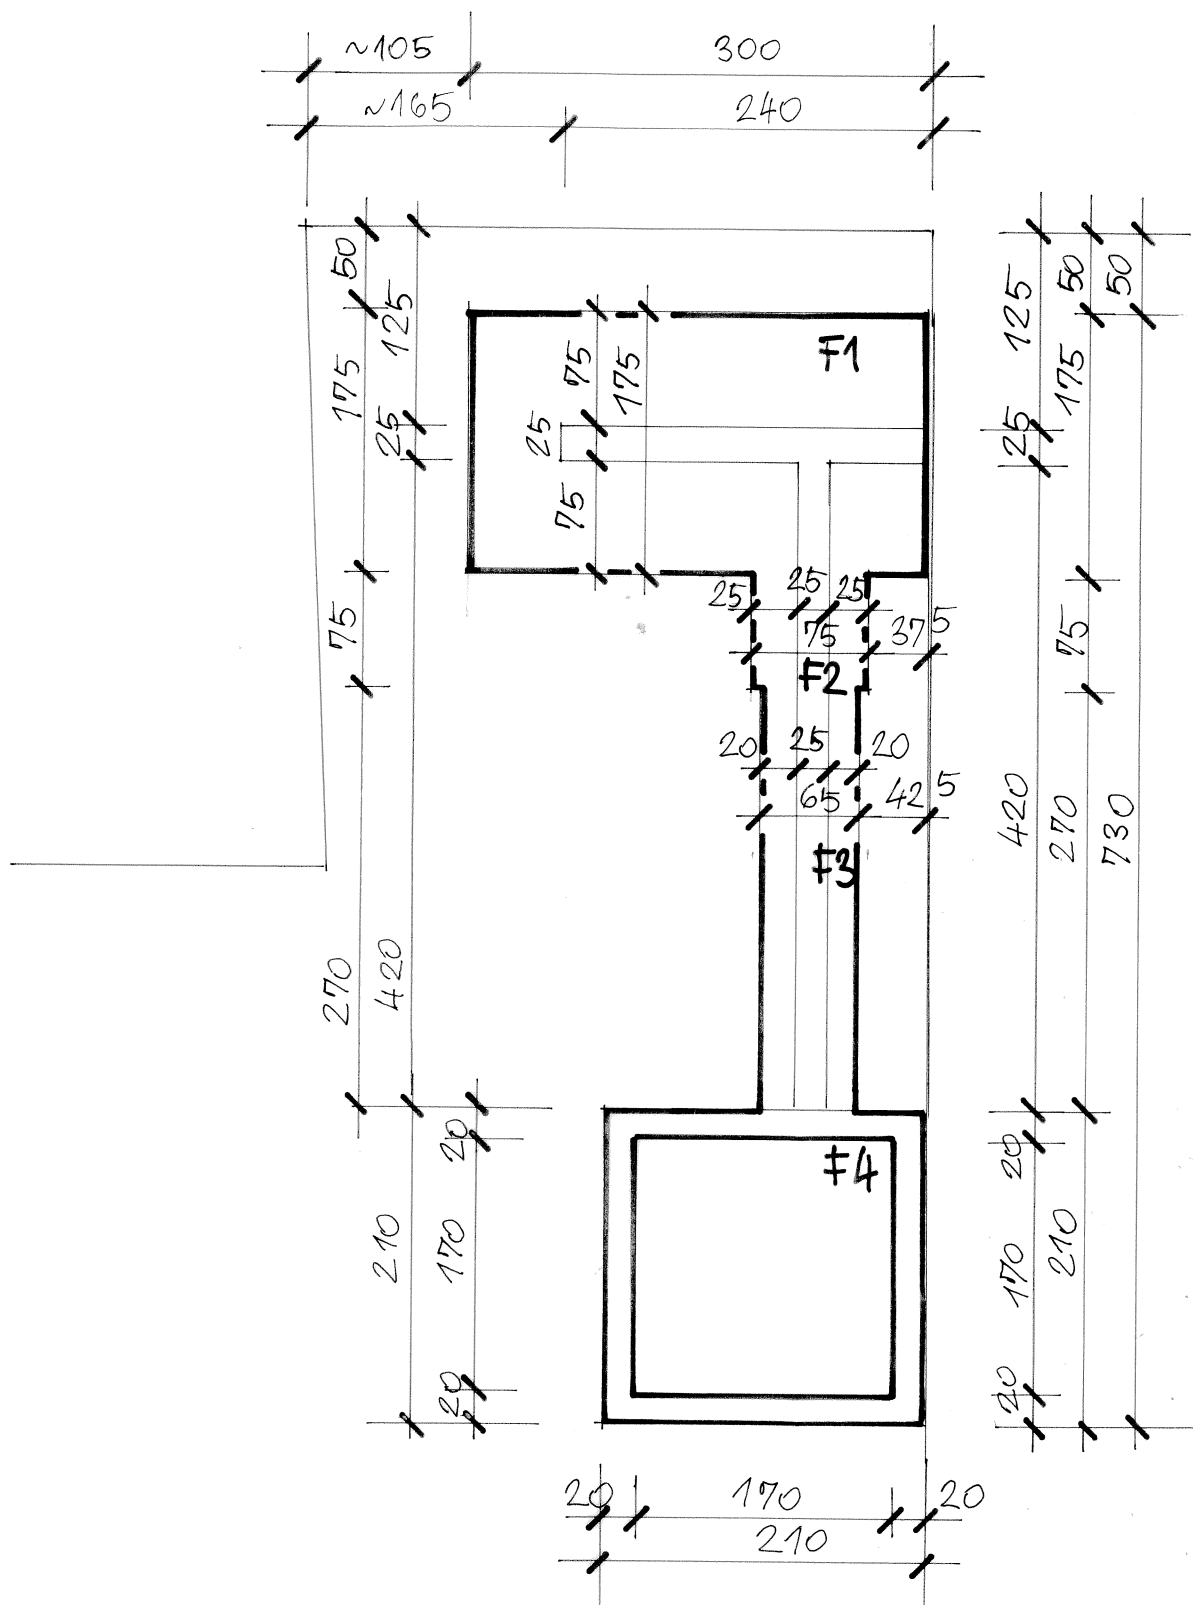


PRACOWNIA PROJEKTOWA mgr inż. HELENA KRZYCH, Wybrzeże Ojca Świętego Jana Pawła II 76a/20, 37-700 PRZEMYŚL, tel. (016) 670 35 52	
NR RYS. 2	INWESTOR: Centrum Kulturalne w Przemyślu, ul. Konarskiego 9
SKALA 1 : 50	OBIEKT: Przebudowa schodów ewakuacyjnych zewnętrznych przy budynku Centrum Kulturalnego w Przemyślu przy ul. Konarskiego 9
NAZWA RYS. RZUT FUNDAMENTÓW	
PROJEKTANT: mgr inż. Helena Krzych upr. bud. nr UAN /VII/8386/46/85	DATA OPRACOWANIA: listopad - grudzień 2006

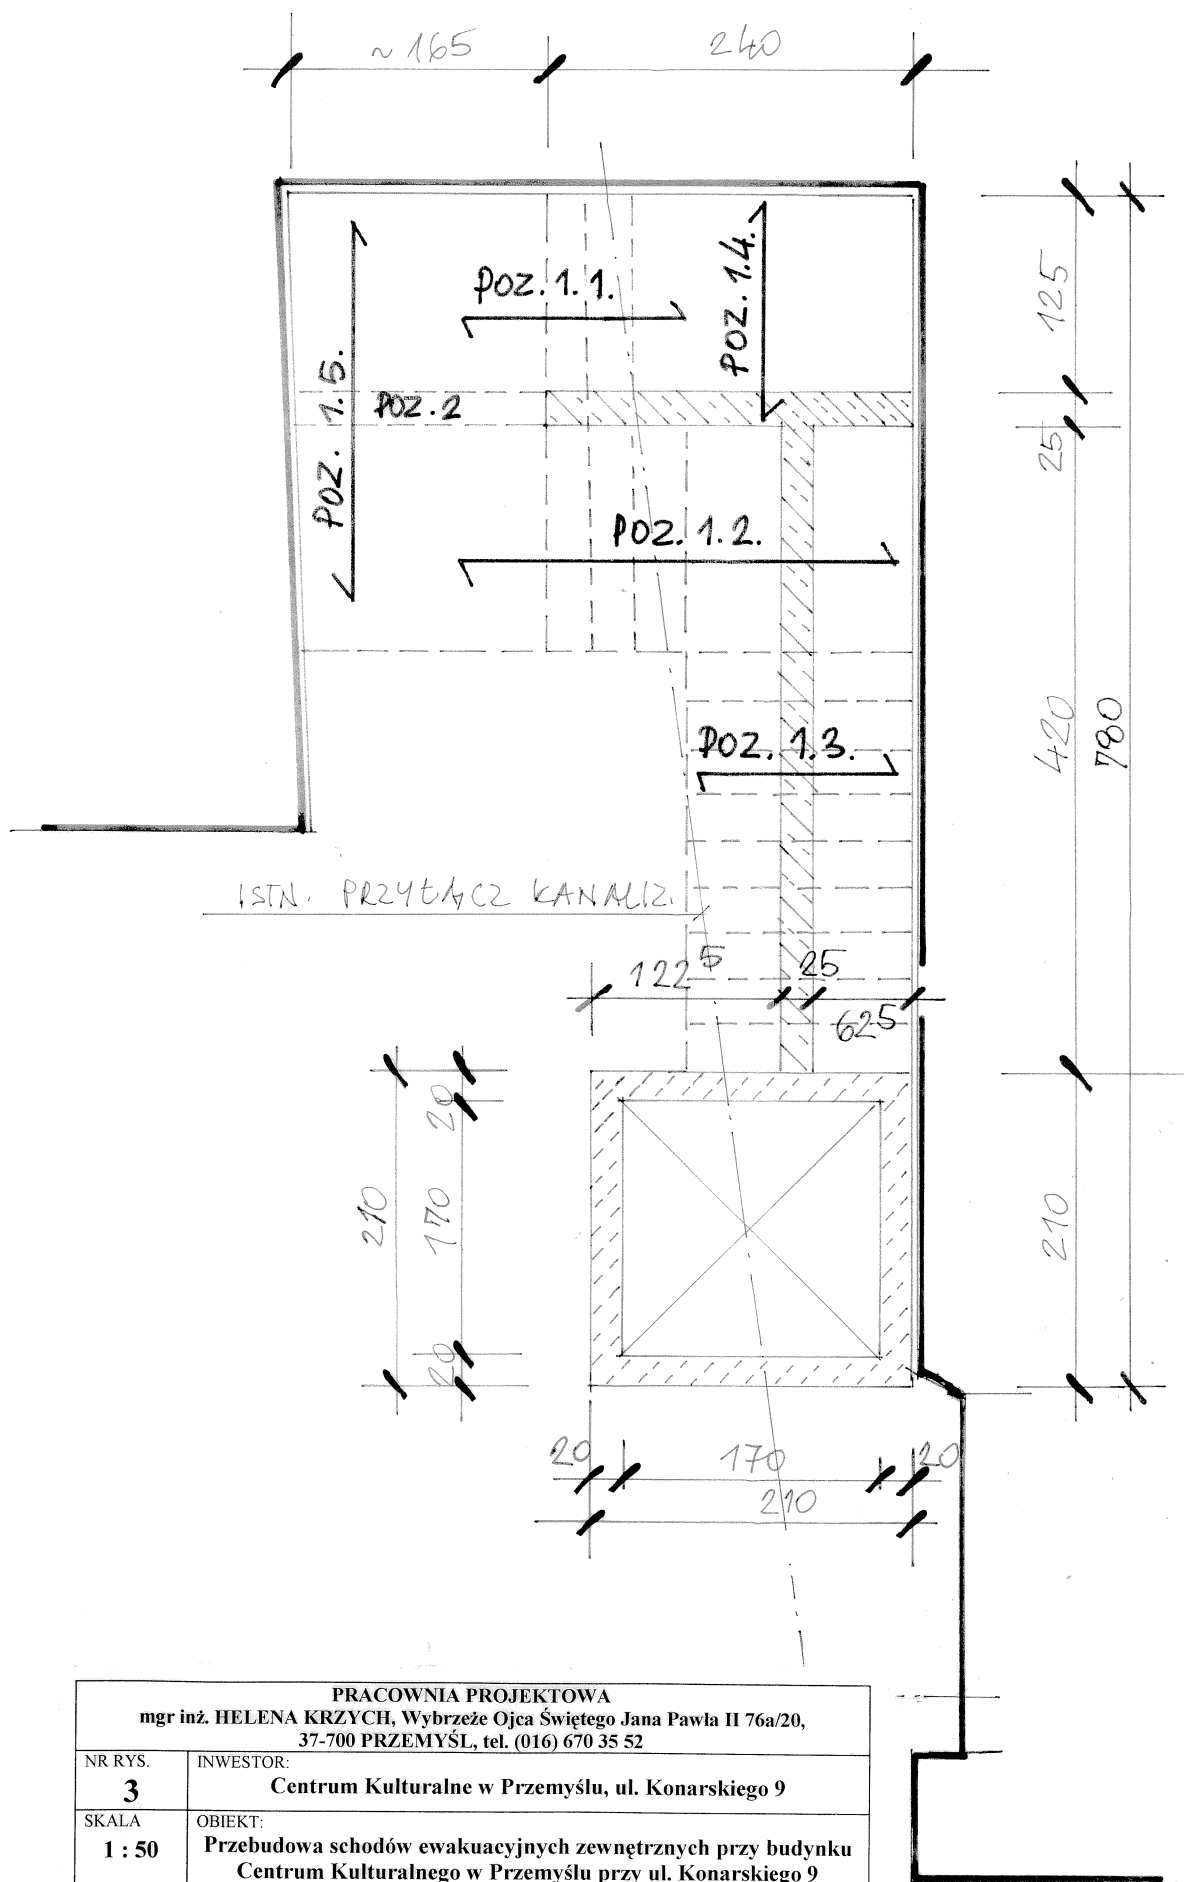

PRACOWNIA PROJEKTOWA mgr inż. HELENA KRZYCH, Wybrzeże Ojca Świętego Jana Pawła II 76a/20, 37-700 PRZEMYŚL, tel. (016) 670 35 52	
NR RYS. 3	INWESTOR: Centrum Kulturalne w Przemyślu, ul. Konarskiego 9
SKALA 1 : 50	OBIEKT: Przebudowa schodów ewakuacyjnych zewnętrznych przy budynku Centrum Kulturalnego w Przemyślu przy ul. Konarskiego 9
NAZWA RYS. RZUT ŚCIAN FUNDAMENTOWYCH SCHEMAT ELEMENTÓW KONSTRUKCYJNYCH SCHODÓW	
PROJEKTANT: mgr inż. Helena Krzych <i>hejm</i> upr. bud. nr UAN /VII/8386/46/85	DATA OPRACOWANIA: listopad - grudzień 2006

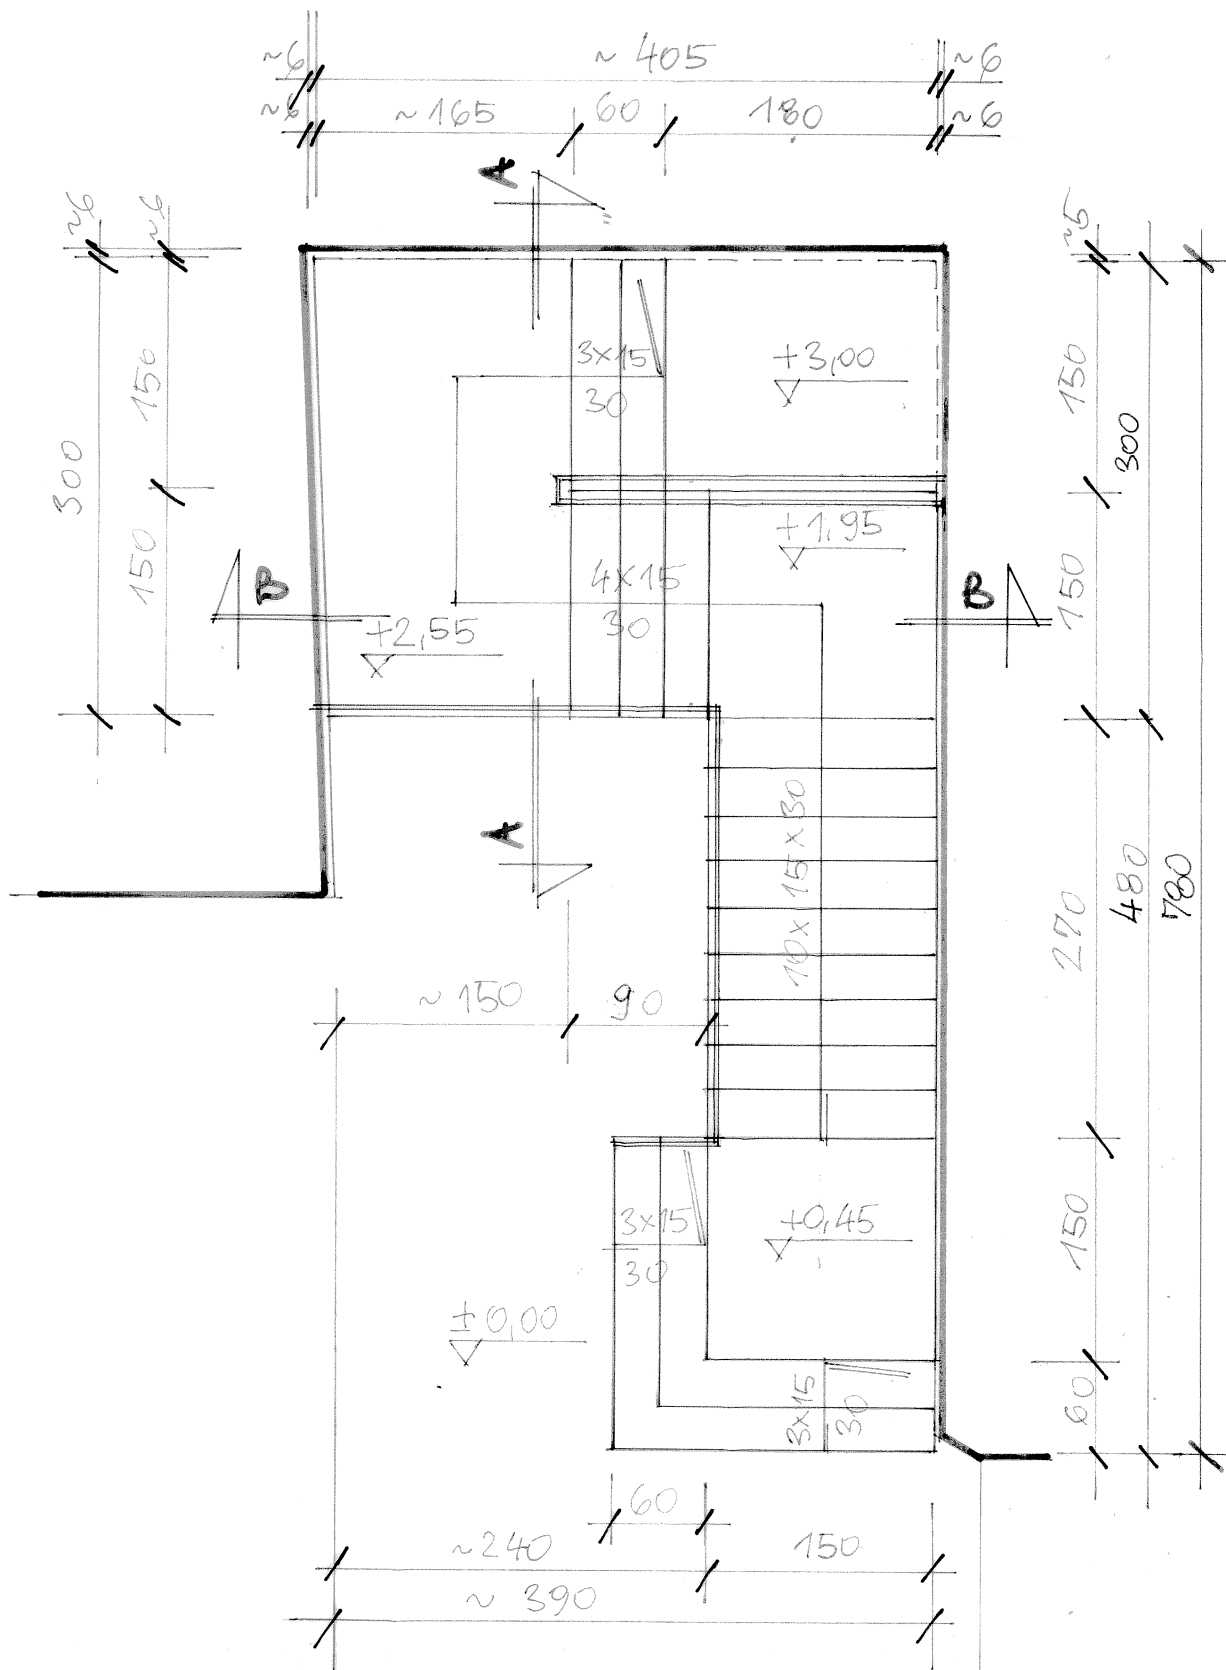


PRACOWNIA PROJEKTOWA mgr inż. HELENA KRZYCH, Wybrzeże Ojca Świętego Jana Pawła II 76a/20, 37-700 PRZEMYSŁ, tel. (016) 670 35 52	
NR RYS. 4	INWESTOR: Centrum Kulturalne w Przemyślu, ul. Konarskiego 9
SKALA 1 : 50	OBIEKT: Przebudowa schodów ewakuacyjnych zewnętrznych przy budynku Centrum Kulturalnego w Przemyślu przy ul. Konarskiego 9
NAZWA RYS. RZUT SCHODÓW	
PROJEKTANT: mgr inż. Helena Krzych upr. bud. nr UAN /VII/8386/46/85	DATA OPRACOWANIA: listopad - grudzień 2006

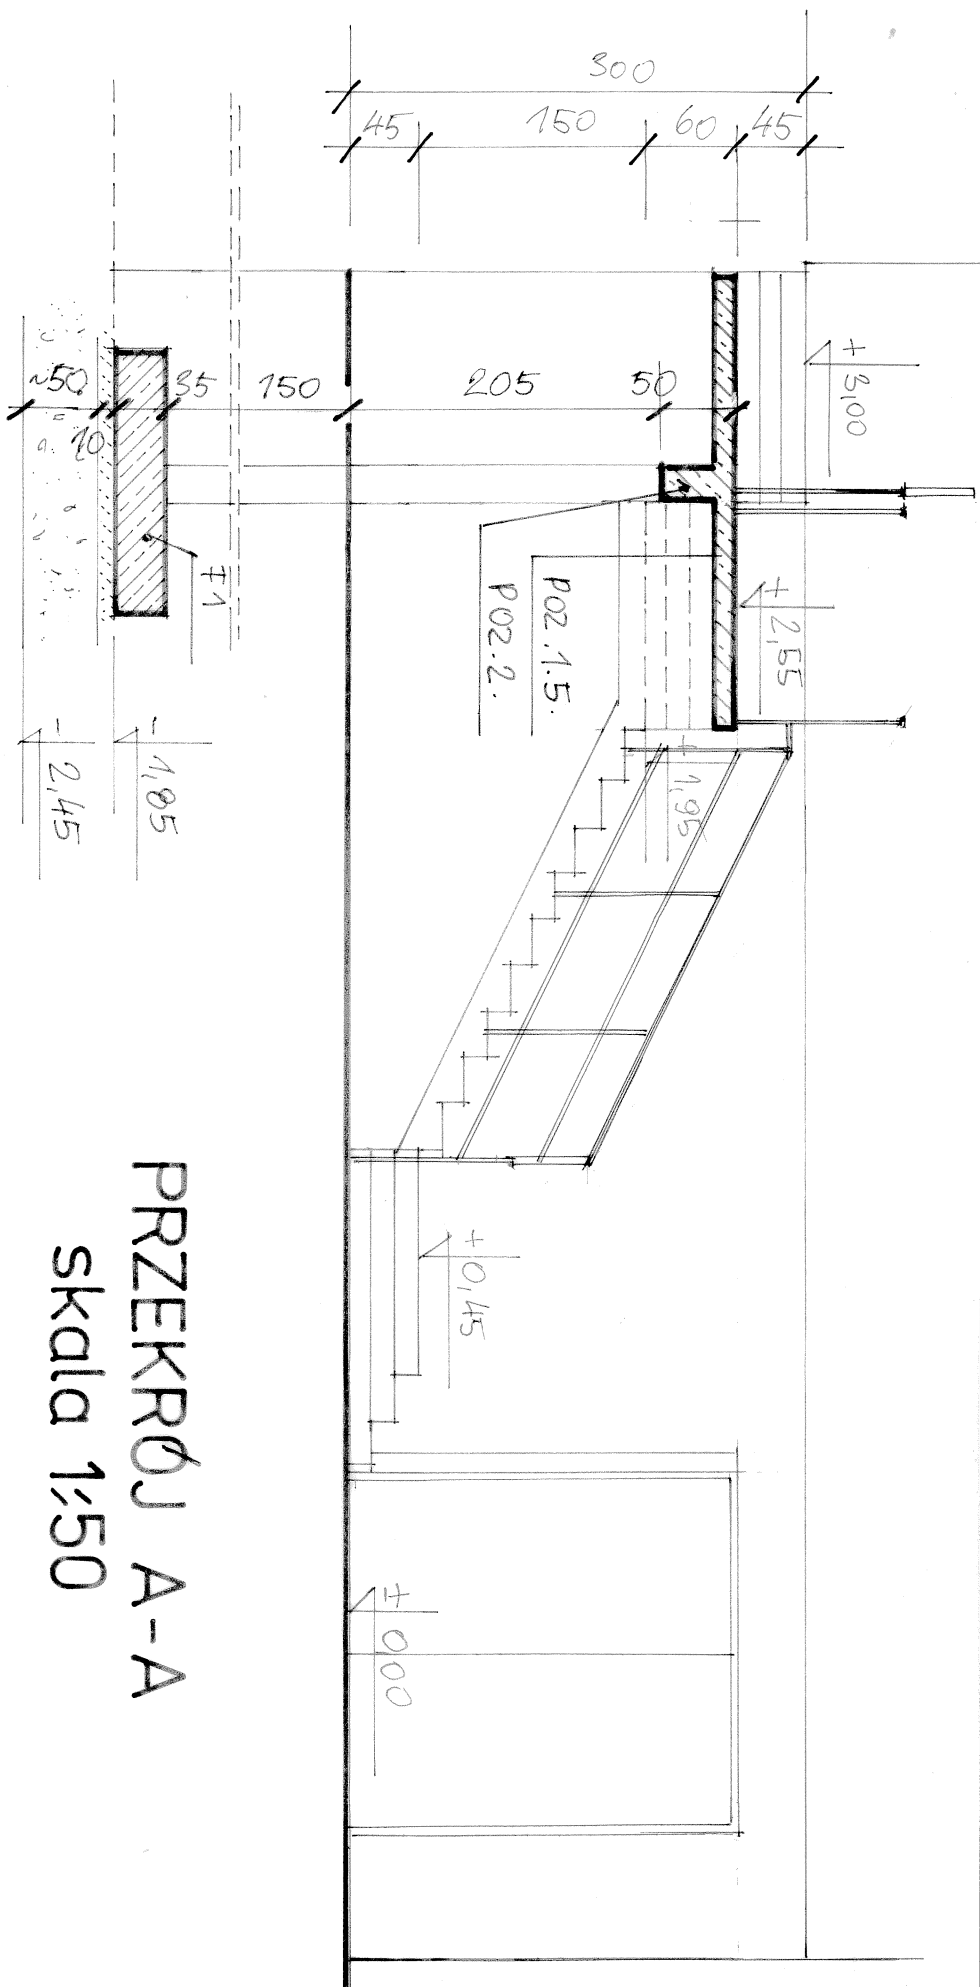


PRZESKROJ A-A
skala 1:50

PRACOWNIA PROJEKTOWA mgr inż. HELENA KRZYCH, Wybrzeże Ojca Świętego Jana Pawła II 76a/20, 37-700 PRZEMYŚL, tel. (016) 670 35 52	
NR RYS. 5	INWESTOR: Centrum Kulturalne w Przemyślu, ul. Konarskiego 9
SKALA 1 : 50	OBIEKT: Przebudowa schodów ewakuacyjnych zewnętrznych przy budynku Centrum Kulturalnego w Przemyślu przy ul. Konarskiego 9
NAZWA RYS. PRZESKROJ SCHODÓW A - A	
PROJEKTANT: mgr inż. Helena Krzych upr. bud. nr UAN/VII/8386/46/85	DATA OPRACOWANIA: listopad - grudzień 2006

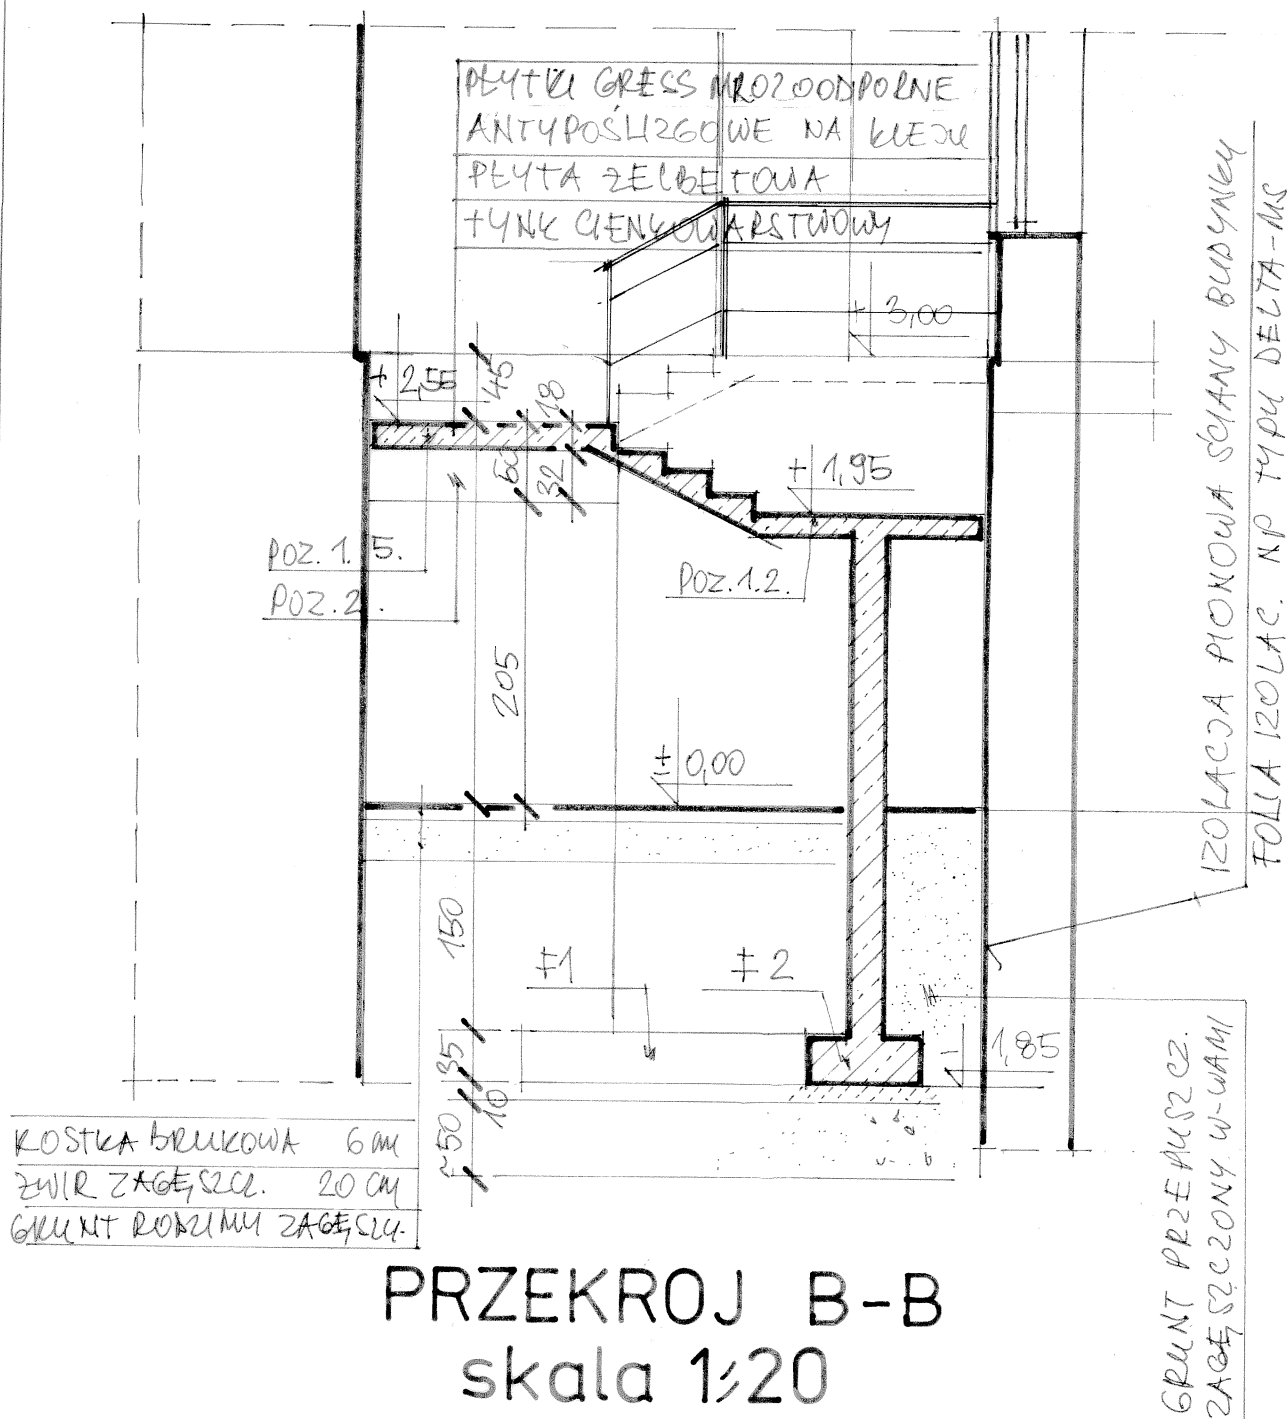

PRACOWNIA PROJEKTOWA mgr inż. HELENA KRZYCH, Wybrzeże Ojca Świętego Jana Pawła II 76a/20, 37-700 PRZEMYŚL, tel. (016) 670 35 52	
NR RYS. 6	INWESTOR: Centrum Kulturalne w Przemyślu, ul. Konarskiego 9
SKALA 1 : 50	OBIEKT: Przebudowa schodów ewakuacyjnych zewnętrznych przy budynku Centrum Kulturalnego w Przemyślu przy ul. Konarskiego 9
NAZWA RYS. PRZEKRÓJ SCHODÓW B - B	
PROJEKTANT: mgr inż. Helena Krzych upr. bud. nr UAN /VII/8386/46/85	DATA OPRACOWANIA: listopad - grudzień 2006

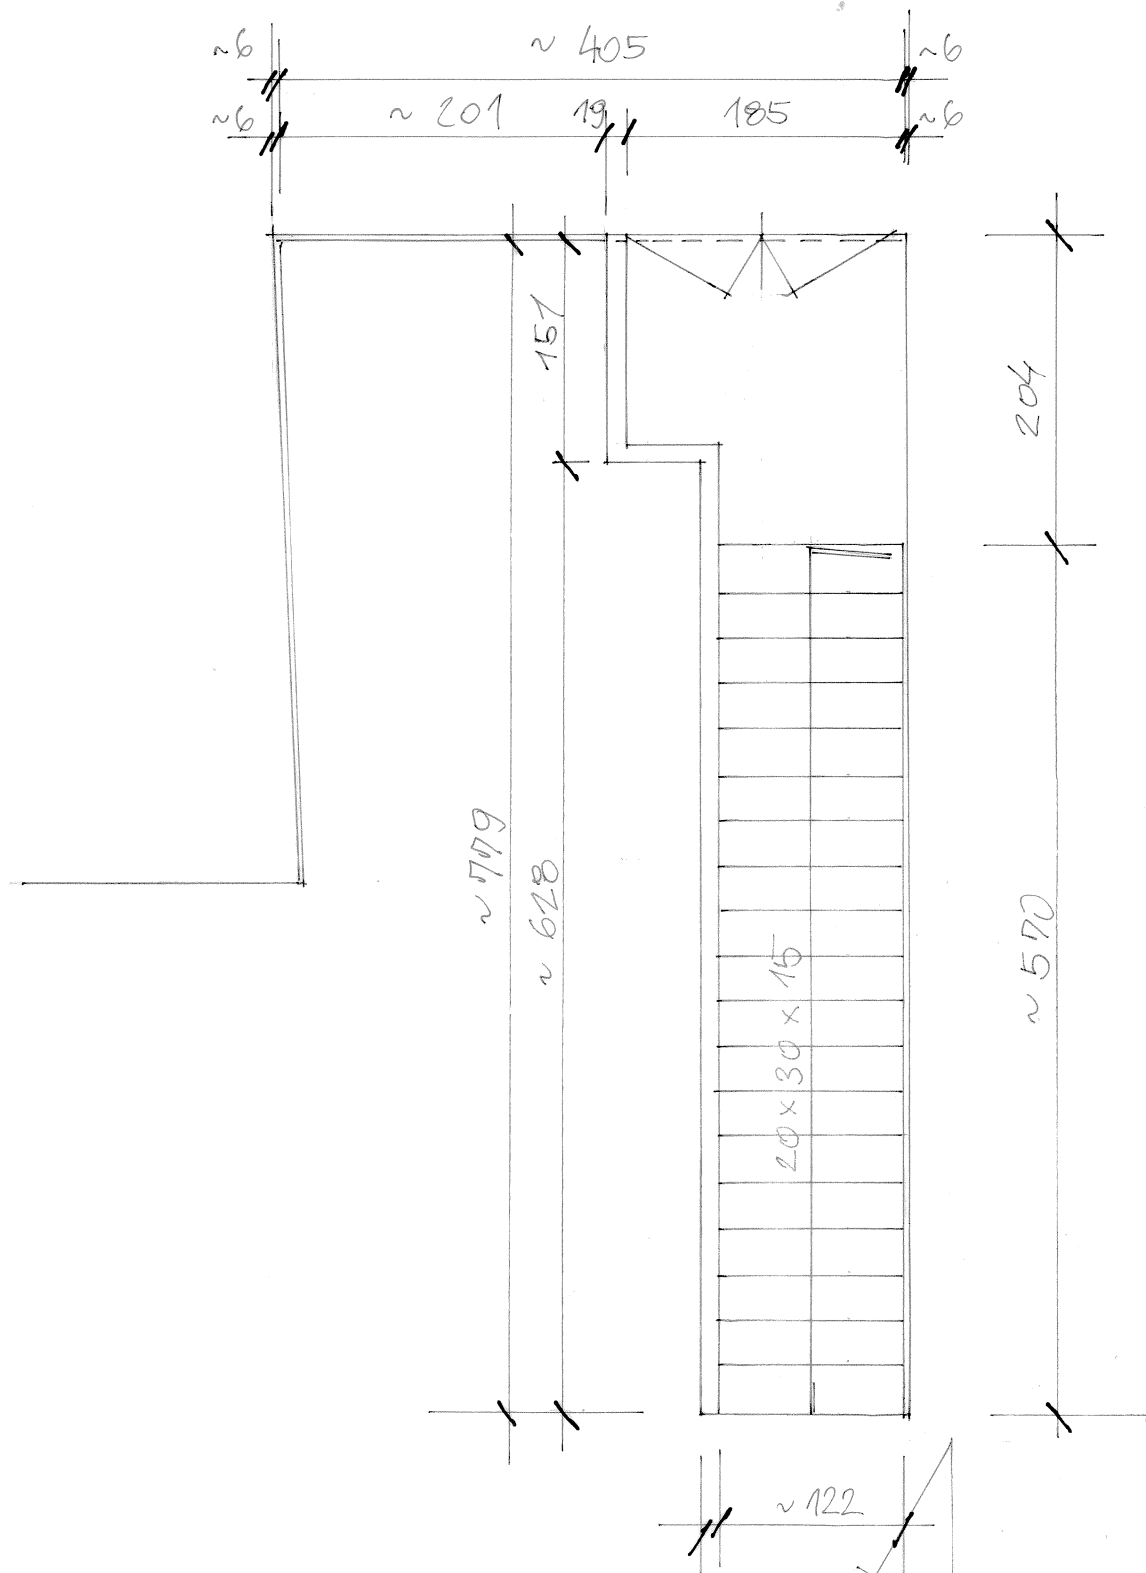

PRACOWNIA PROJEKTOWA mgr inż. HELENA KRZYCH, Wybrzeże Ojca Świętego Jana Pawła II 76a/20, 37-700 PRZEMYSŁ, tel. (016) 670 35 52	
NR RYS. 9	INWESTOR: Centrum Kulturalne w Przemyślu, ul. Konarskiego 9
SKALA 1 : 50	OBIEKT: Przebudowa schodów ewakuacyjnych zewnętrznych przy budynku Centrum Kulturalnego w Przemyślu przy ul. Konarskiego 9
NAZWA RYS. SCHODY ISTNIEJĄCE - RZUT - INWENTARYZACJA	
PROJEKTANT: mgr inż. Helena Krzych upr. bud. nr UAN /VII/8386/46/85	DATA OPRACOWANIA: listopad - grudzień 2006