


	Architektura	Branch	Aksonometria Wody		
	Projektant	SANTARNA	Nazwa rysunku	Investor	
Jednostka projektowa	proj. M. Horbaczek upr. nr PDK/0035/ZOOS/04	Temat projektu PROJEKT PRZEBUDOWY WRAZ ZE ZMIANĄ SPÓSOBU UŻYTKOWANIA PODDASZA W BUDYNKU C.K. W PRZEMYŚLU	Miejsce inwestycji CENTRUM KULTURALNE W PRZEMYŚLU PRZY UL. KONARSKIEGO 9	CENTRUM KULTURALNE 37-700 PRZEMYSŁ UL. KONARSKIEGO 9	
				Nazwa pliku	Data
				PROJEKT	
				Nr rysunku	Skala
				S-4	1:100

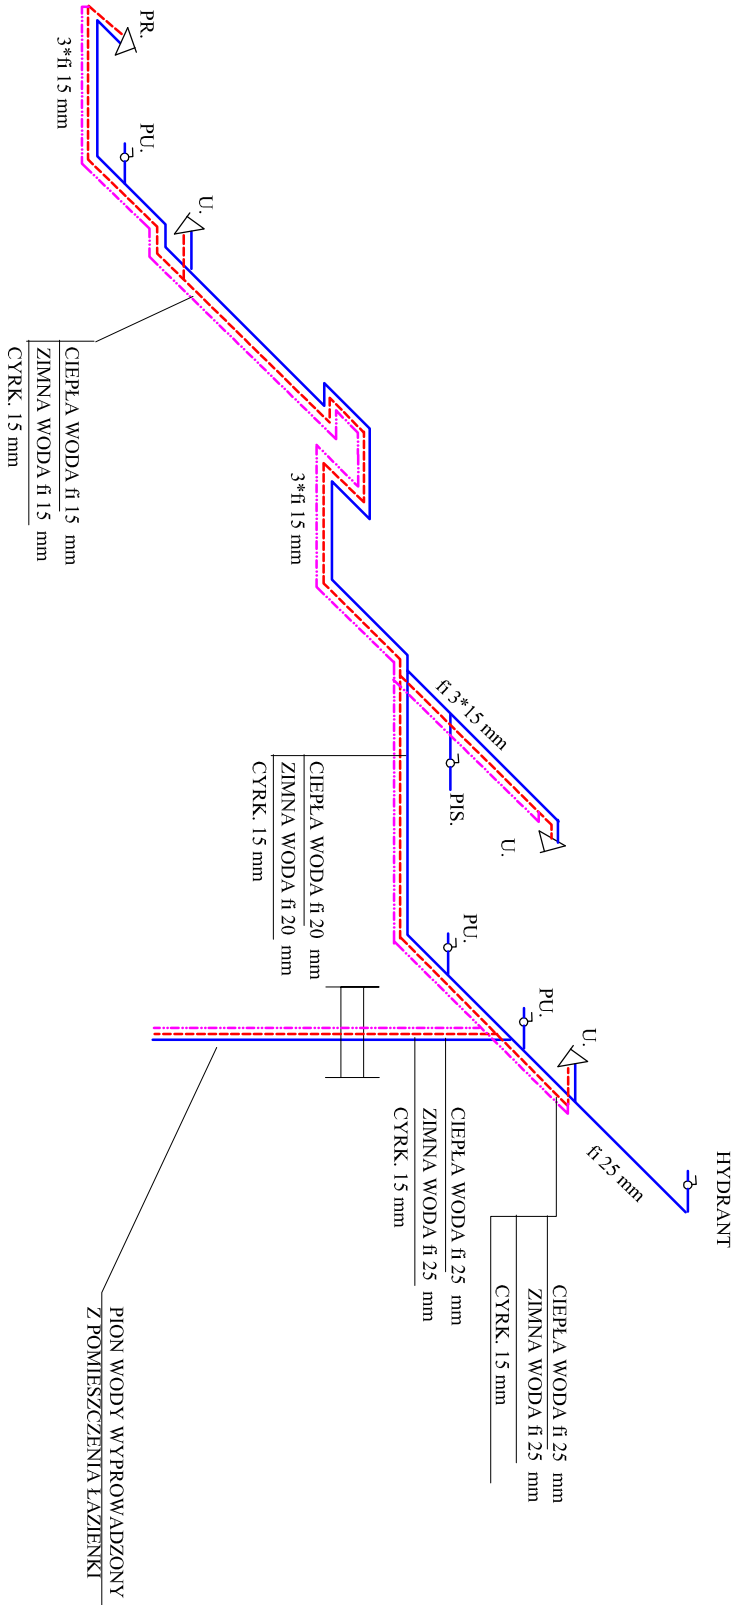

ERROR: syntaxerror
OFFENDING COMMAND: --nostringval--

STACK:

/Subject
(D:20081230201501+01'00')
/ModDate
()
/Keywords
(PDFCreator Version 0.9.5)
/Creator
(D:20081230201501+01'00')
/CreationDate
(Maciej)
/Author
-mark-