


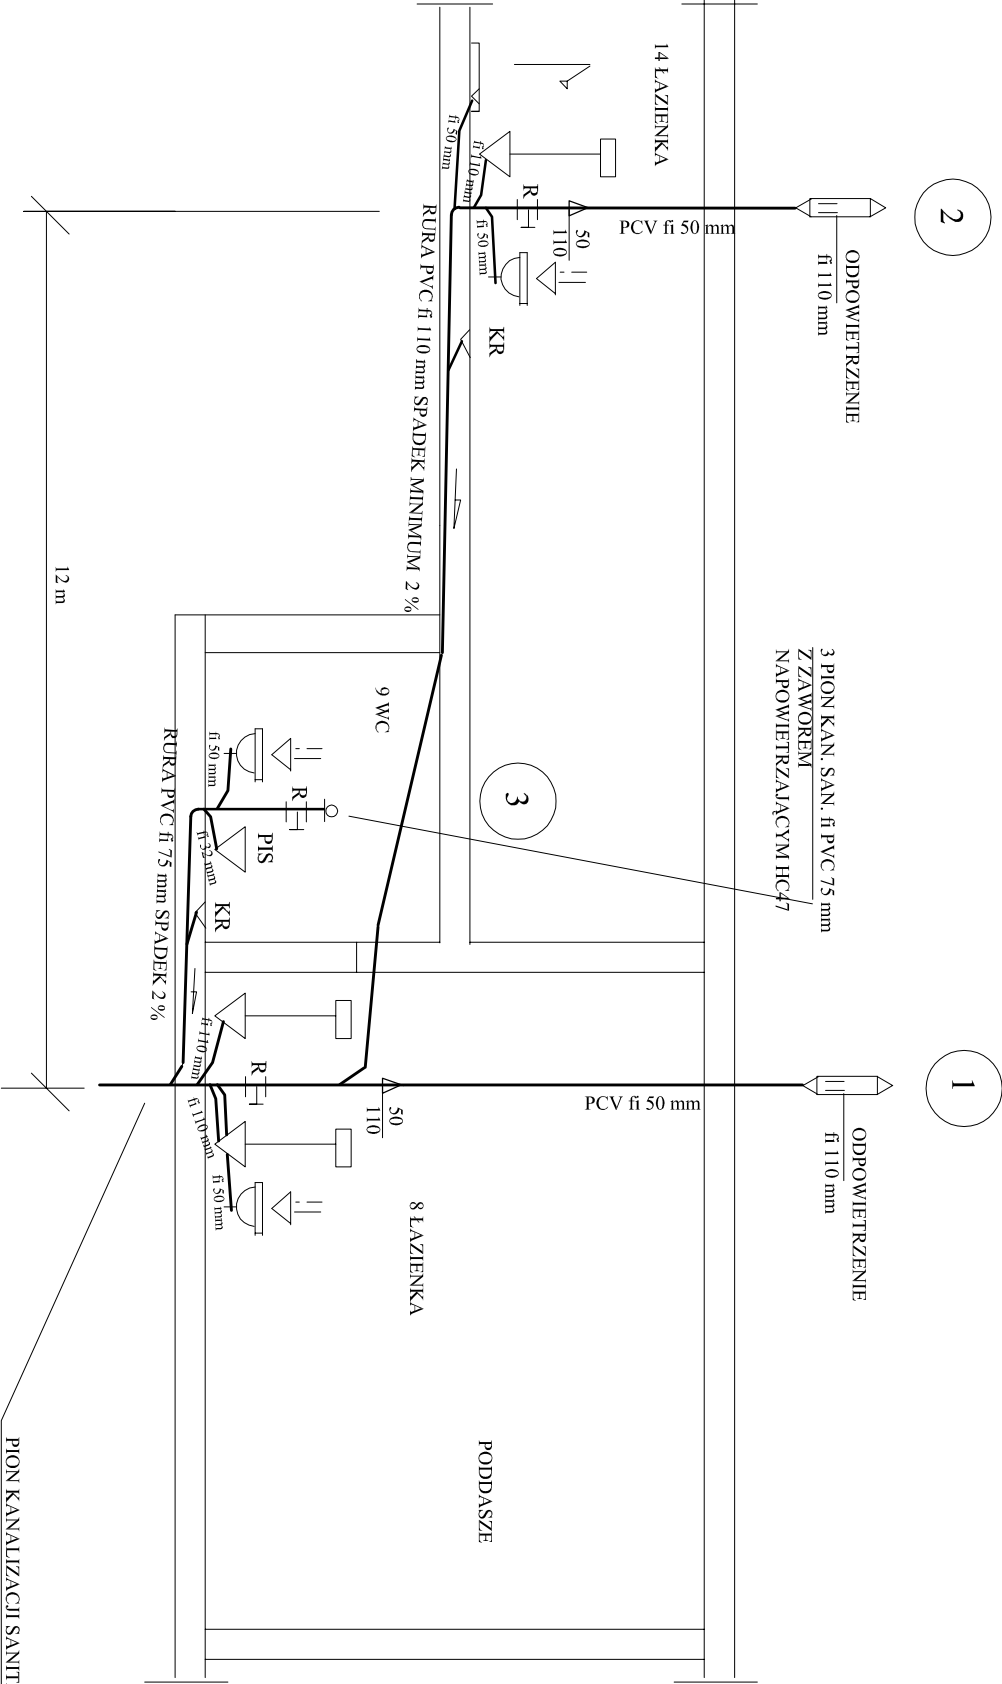

Jednostka projektowa	Architektura	Branża	Nazwa rysunku		Rozwinięcie instalacji Kanalizacji Sanitarnej		Skala 1 : 100
	Projektant	TEMAT PROJEKTU PROJEKT PRZEBUDOWY WRAZ ZE ZMIANĄ SPOSOBU UŻYTKOWANIA PODDASZA W BUDYNKU C.K. W PRZEMYSŁU	Miejsce inwestycji	INWESTOR	PROJEKT		
	proj. M. Horbaczek upr. nr PDK/0035/ZOOS/04		CENTRUM KULTURALNE W PRZEMYSŁU PRZY ul.KONARSKIEGO 9	CENTRUM KULTURALNE 37-700 PRZEMYSŁ. ul.KONARSKIEGO 9	Nr rysunku		
					S-3		
					Nazwa pliku		