




Poz.1.1.A÷E

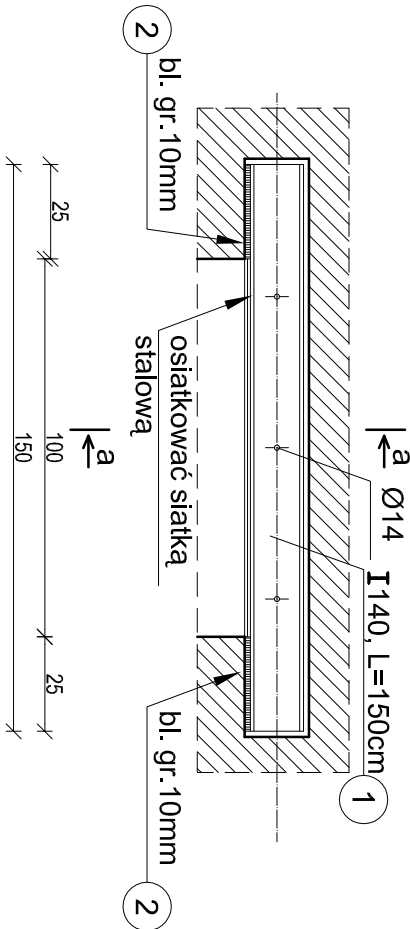


a-a
Poz.1.1.A

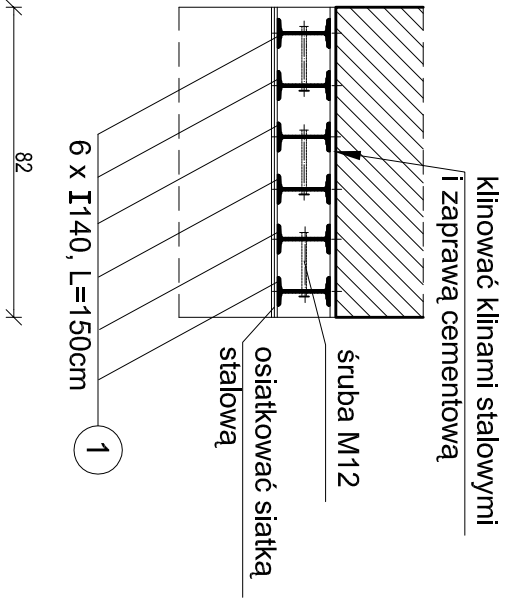

a-a
Poz.1.1.B

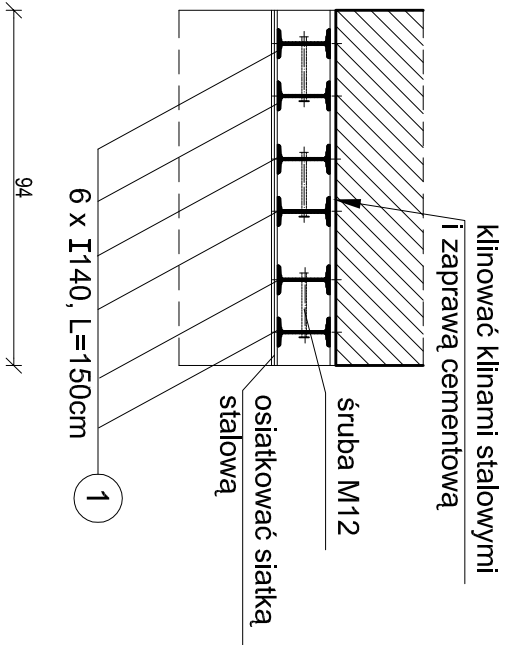

a-a
Poz.1.1.E

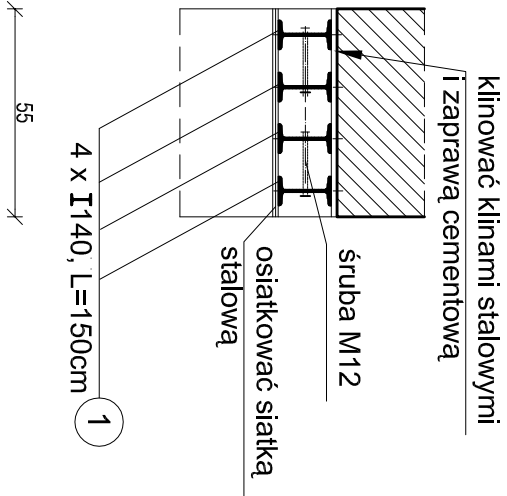


Stal konstrukcyjna AIII 34 GS (#)
Stal na stżemiona A0 St0S (Ø)
Beton C 16/20 (B-20)

Stal kształtowa **STAL St3SX**
- Przed zamówieniem (cięcie) wymiary sprawdzić na budowie
- Spoiny elementów stalowych: czółowe - grubości cieńszego elementu pachwinowe - 0,7 grubości cieńszego z łączonych elementów
- elektrody ER 3.46


WYKAZ POZYCJI ELEM. KONSTRUKCYJNYCH:

- Poz. 1 - Nadproża
- Poz. 2 - Schody
- Poz. 3 - Ściana szczytowa
- Poz. 4 - Dach
- Poz. 5 - Konstrukcja wsporcza

a-a
Poz.1.1.C

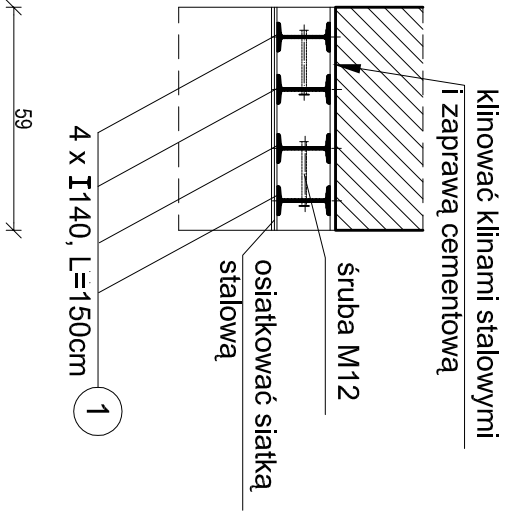

a-a
Poz.1.1.D

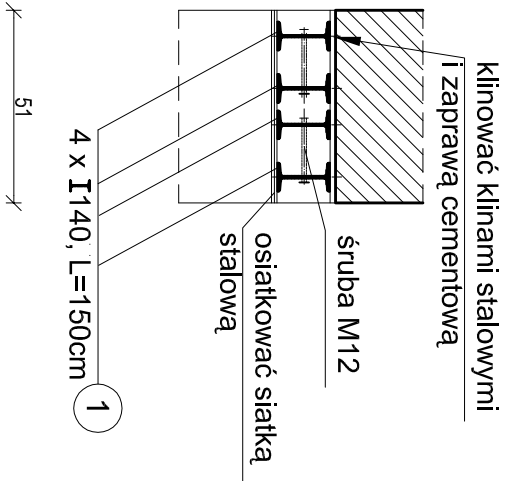

NADPROŻA Poz.1.1.A ÷ E
SKALA 1:20

Obiekt:	CENTRUM KULTURALNE		
Adres:	37 - 700 PRZEMYSŁ ul. KONARSKIEGO 9		
Temat:	WYKONANIE PROJEKTÓW BUDOWLANO - WYKONAWCZYCH KOMPLEKSOWEJ MODERNIZACJI ODNOWY I OCHRONY BUD. CENTRUM KULTURALNEGO W PRZEMYSŁU - WOJEWÓDZKIEJ INSTYTUCJI KULTURY (II CZĘŚĆ)		
Inwestor:	CENTRUM KULTURALNE	Data:	
	37 - 700 PRZEMYSŁ ul. KONARSKIEGO 9	12.2009 r.	
Projektant:	mgr inż. bud. Wojciech Jaśkowski	Skala:	
nr upr.:	WBPP/UB/89/1982	1:20	
Sprawdzający:	inż. bud. Jacek Baran		
nr. upr.:	PDK/0167/PWOK/07		
Nazwa rys.:	Nadproża Poz. 1.1.A÷E	Nr rysunku: 2/K	