

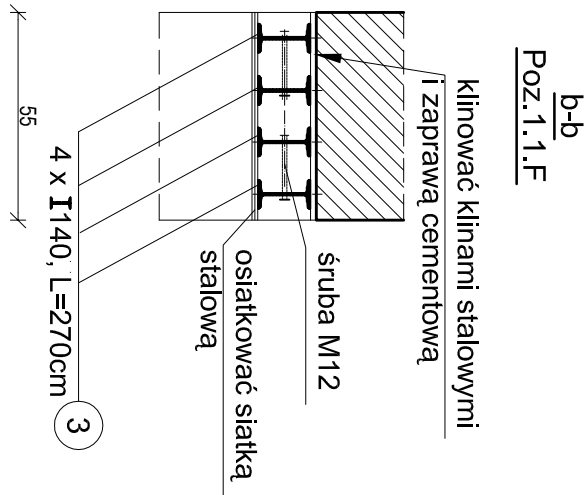
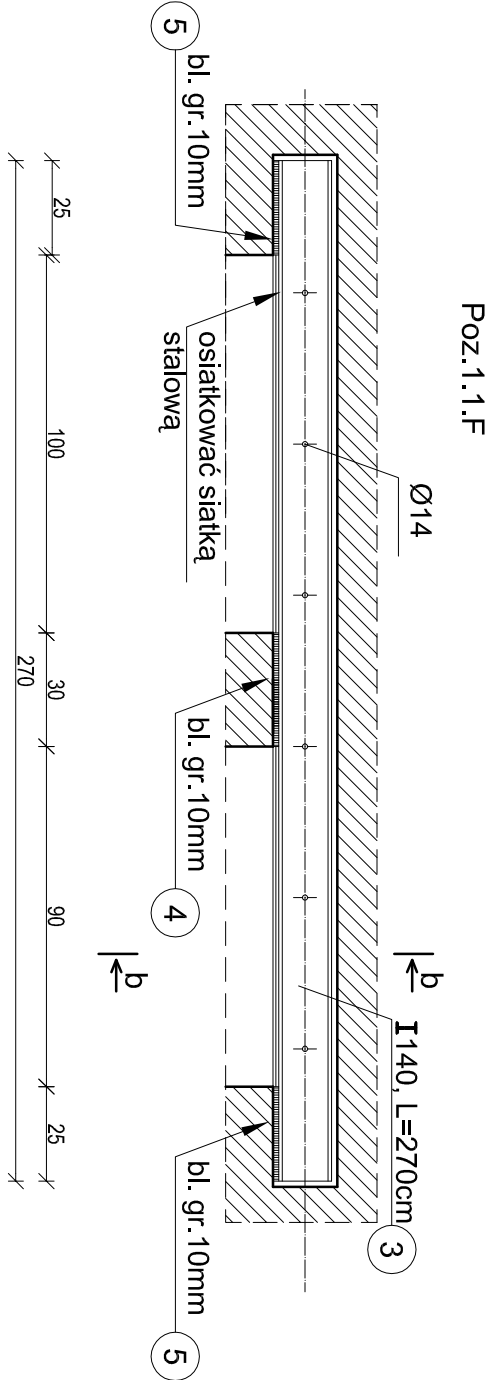


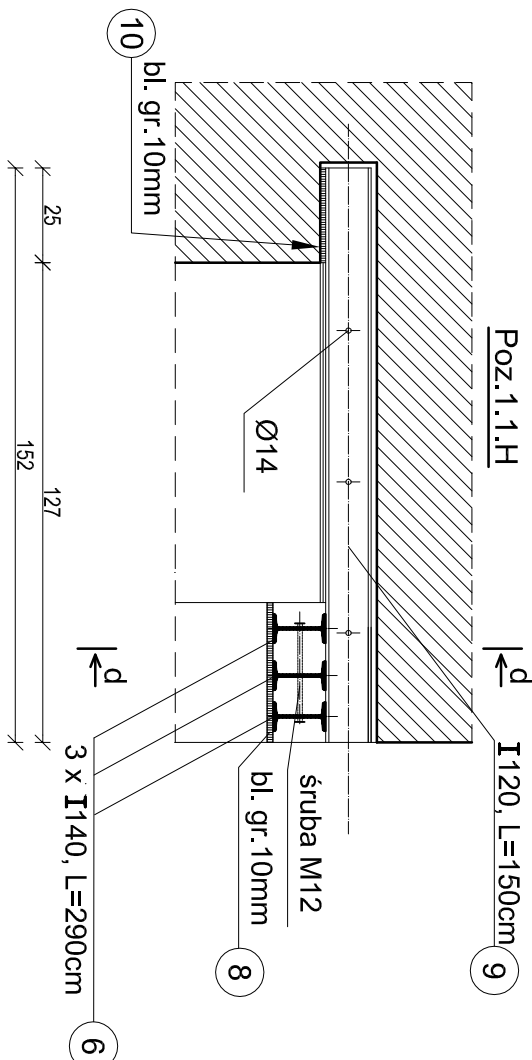

Stal kształtowa **STAL S235X**

- Przed zamówieniem (cięcie) wymiary sprawdzić na budowie
- Spoiny elementów stalowych: czołowe - grubości cieńszego elementu pachwinowe - 0,7 grubości cieńszego z łączonych elementów
- elektrody ER 3.46

Stal konstrukcyjna AIII 34 GS (#)
Stal na sizermiona A0 StOS (Ø)
Beton C 16/20 (B-20)

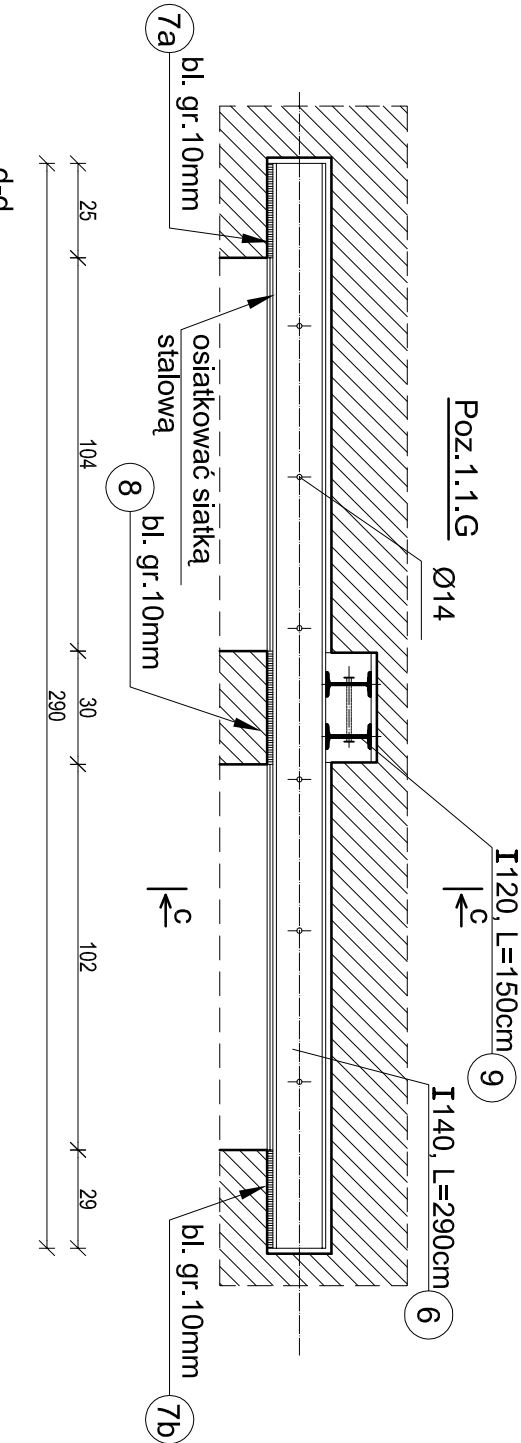

WYKAZ POZYCJI ELEM. KONSTRUKCYJNYCH:

Poz. 1 - Nadproża


Poz. 2 - Schody

Poz. 3 - Ściana szczytowa


Poz. 4 - Dach

Poz. 5 - Konstrukcja wsporcza

klinować klinami stalowymi
i zaprawą cementową

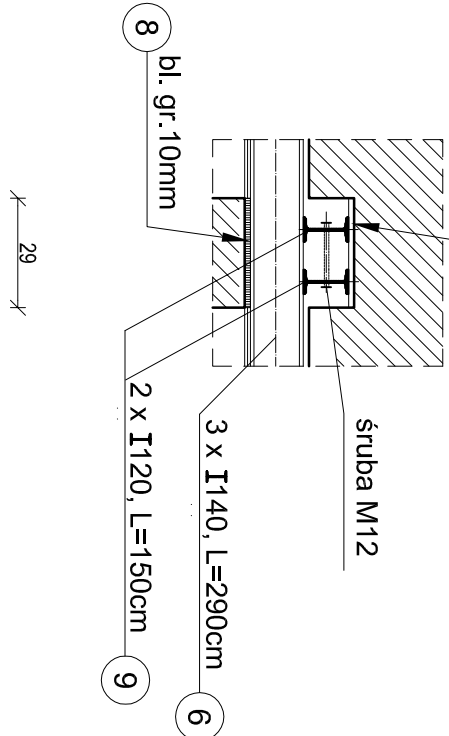

c-c

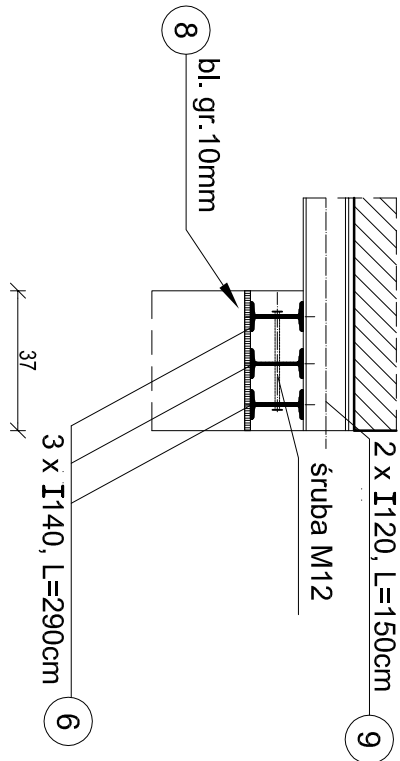

NADPROŻA Poz.1.1.F+H

SKALA 1:20

Obiekt:	CENTRUM KULTURALNE	
Adres:	37 - 700 PRZEMYSŁ UL. KONARSKIEGO 9	
Temat:	WYKONANIE PROJEKTÓW BUDOWLANO - WYKONAWCZYCH KOMPLEKSOWEJ MODERNIZACJI ODNOWY I OCHRONY BUD. CENTRUM KULTURALNEGO W PRZEMYSŁU - WOJEWÓDZKIEJ INSTYTUCJI KULTURY (I CZĘŚĆ)	
Inwestor:	CENTRUM KULTURALNE	Data:
nr inż. bud. Wojciech Jaszkowski	37 - 700 PRZEMYSŁ UL. KONARSKIEGO 9	12.2009 r.
nr upr.:	WBPR/UB/89/1982	Skala:
Sprawdzający: Inż. bud. Jacek Baran		1:20
nr. upr.:	PDK0167/PWOK07	
Nazwa rys.:	Nadproża Poz. 1.1.F+H	Nr rysunku: 3/K