
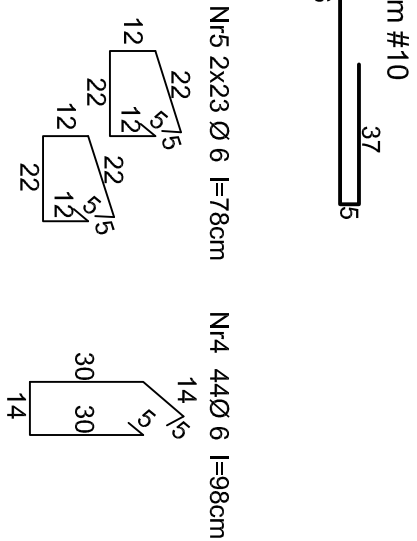


Poz.2.

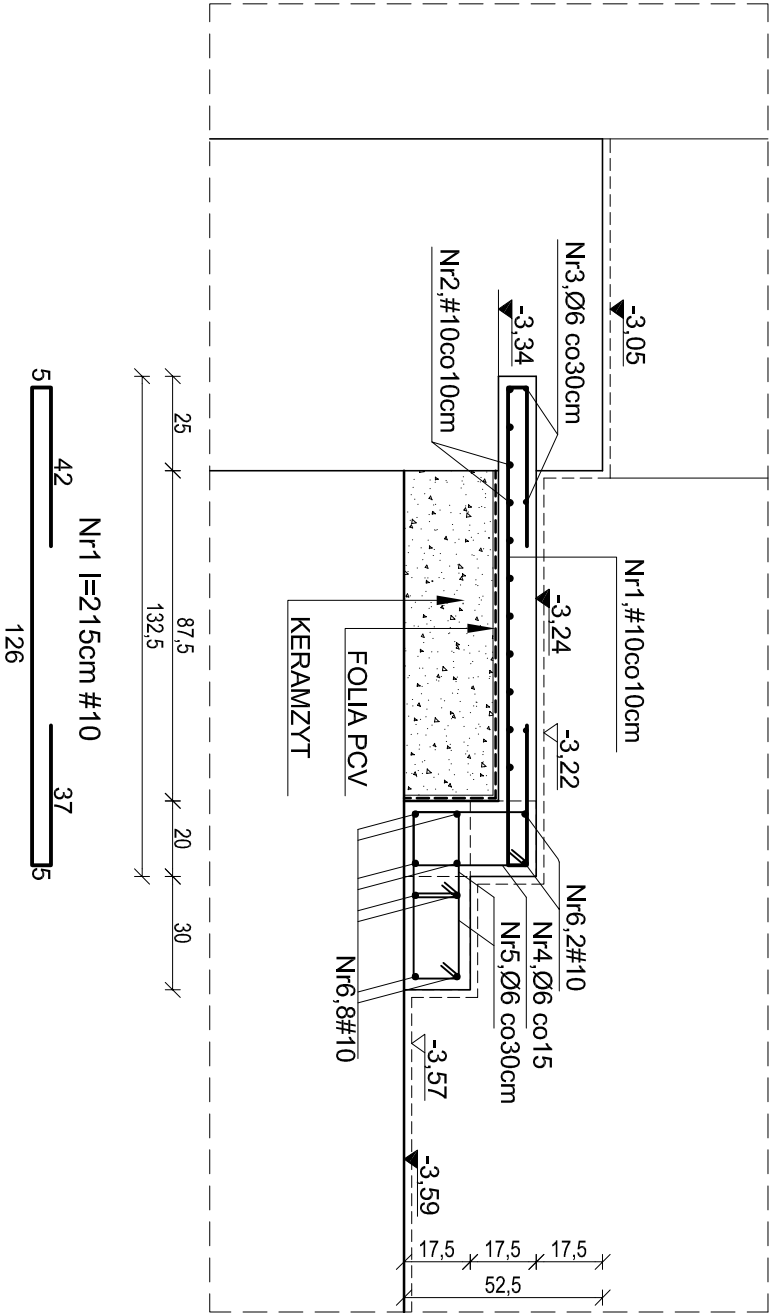

Stal kształtowa **STAL St3SX**
- Przed zamówieniem (cięcie) wymiary sprawdzić na budowie
- Spoiny elementów stalowych:
 czółowe - grubości cieńszego elementu
 pachwinowe - 0,7 grubości cieńszego z łączonych elementów
- elektrody ER 3.46

Stal konstrukcyjna AIII 34 GS (#)
Stal na strzemiona A0 St0S (Ø)
Beton C 16/20 (B-20)

WYKAZ POZYCJI ELEM. KONSTRUKCYJNYCH:
Poz. 1 - Nadproża
Poz. 2 - Schody
Poz. 3 - Ściana szczytowa
Poz. 4 - Dach
Poz. 5 - Konstrukcja wsporcza

SCHODY Poz.2
SKALA 1:20

Obiekt:	CENTRUM KULTURALNE		
Adres:	37 - 700 PRZEMYSŁ ul. KONARSKIEGO 9		
Temat:	WYKONANIE PROJEKTÓW BUDOWLANO - WYKONAWCZYCH KOMPLEKSOWEJ MODERNIZACJI ODNOWY I OCHRONY BUD. CENTRUM KULTURALNEGO W PRZEMYSŁU - WOJEWÓDZKIEJ INSTYTUCJI KULTURY (II CZĘŚĆ)		
Inwestor:	CENTRUM KULTURALNE	Data:	12.2009 r.
Projektant:	mgr inż. bud. Wojciech Jaśkowski	Skala:	1:20
nr upr.:	WBPP/UB/89/1982		
Sprawdzający:	inż. bud. Jacek Baran		
nr. upr.:	PDK/0167/PWOK/07		
Nazwa rys.:	Schody Poz.2	Nr rysunku:	4/ K