
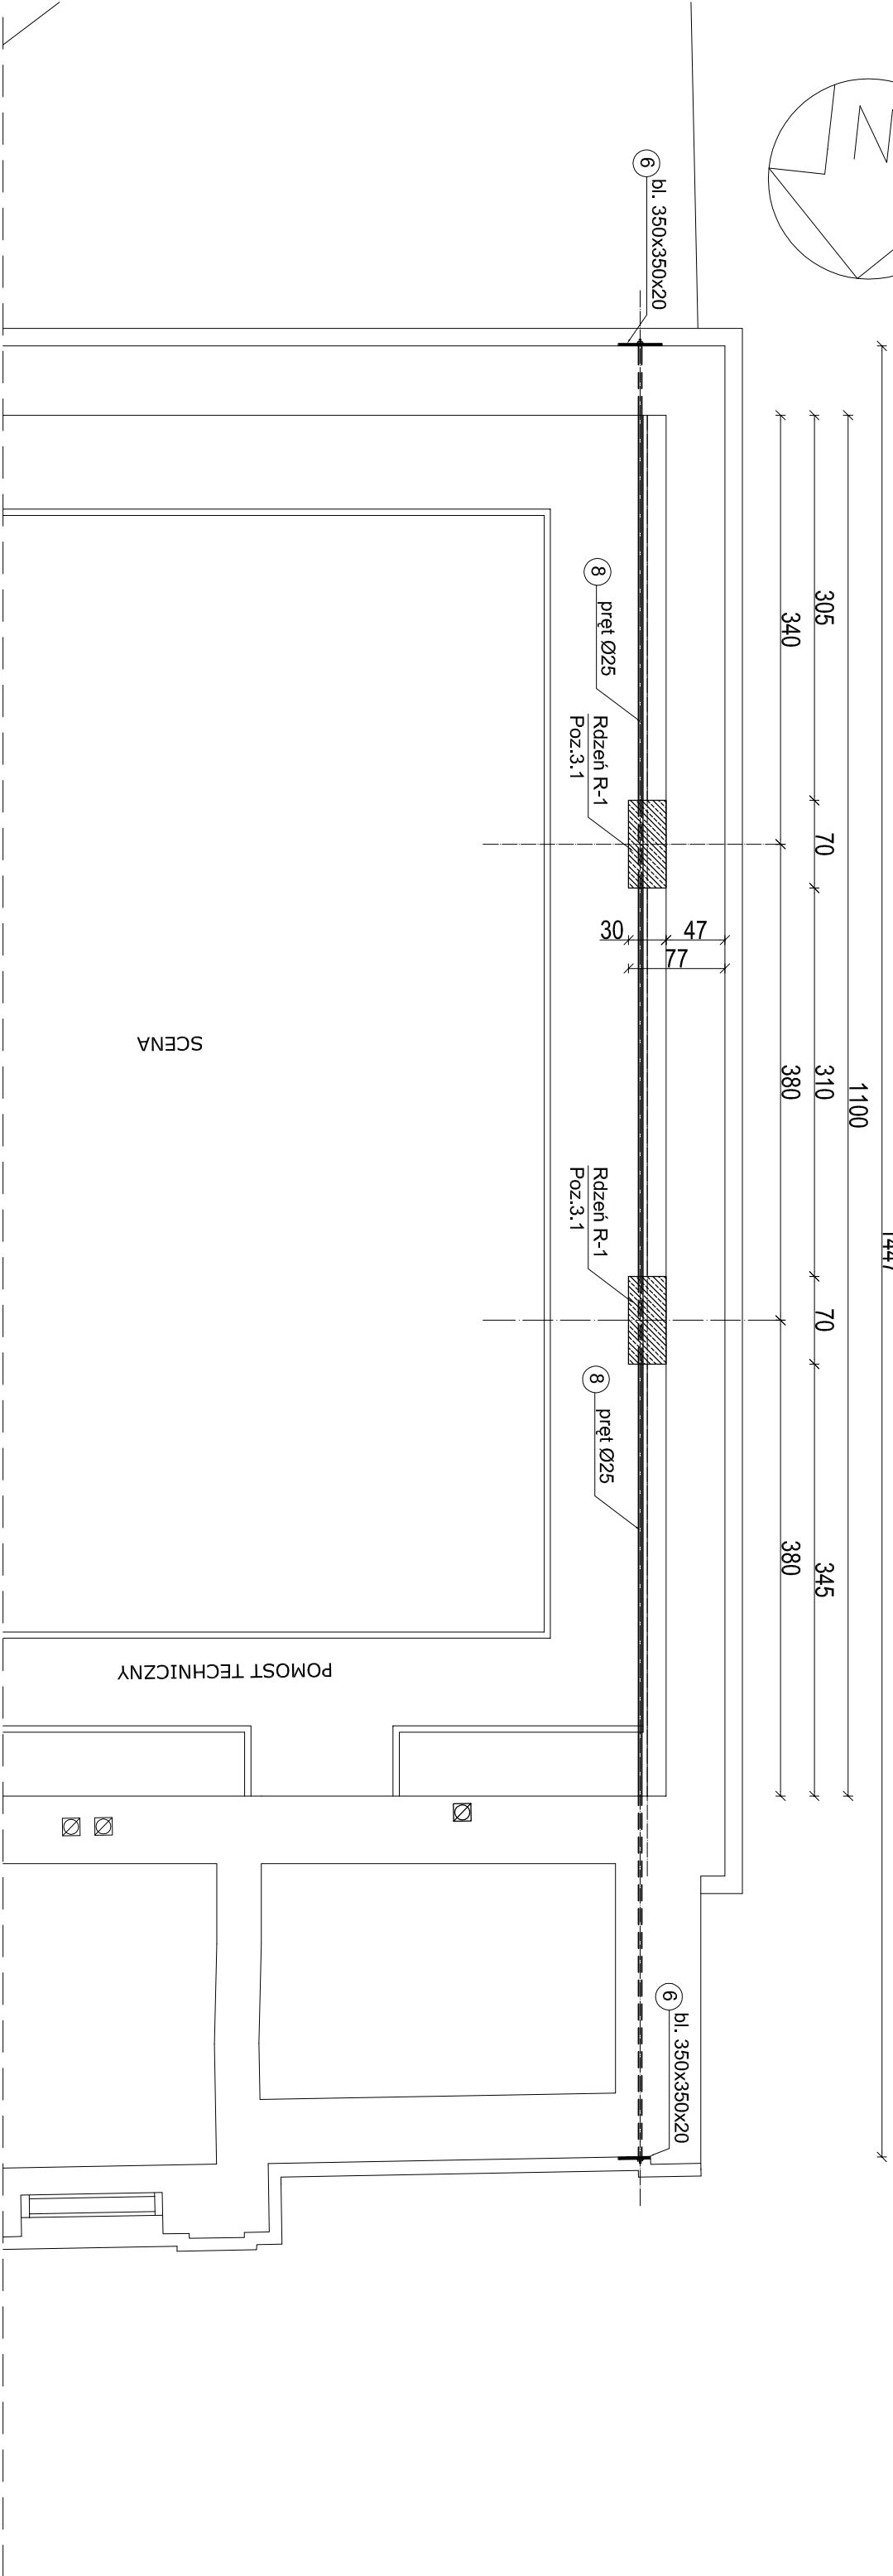


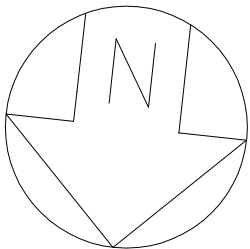

Stal kształtowa **STAL S13SX**

- Przed zamówieniem (cięcie) wymiary sprawdzić na budowie
- Spoiny elementów stalowych:
 - czółowe - grubości cieńszego elementu
 - pachwinowe - 0,7 grubości cieńszego z łączonych elementów
- elektrody ER 3.46

Stal konstrukcyjna AIII 34 GS (#)

Stal na strzemiona A0 St0S (Ø)

Beton C 16/20 (B-20)

WYKAZ POZYCJI ELEM. KONSTRUKCYJNYCH:

Poz. 1 - Nadproża

Poz. 2 - Schody

Poz. 3 - Ściana szczytowa

Poz. 4 - Dach

WZMOCNIENIE ŚCIANY SZCZYTOWEJ

RZUT PODDASZA Poz.3

SKALA 1:50

Obiekt:	CENTRUM KULTURALNE		
Adres:	37 - 700 PRZEMYSŁ ul. KONARSKIEGO 9		
Temat:	WYKONANIE PROJEKTÓW BUDOWLANO - WYKONAWCZYCH KOMPLEKSOWEJ MODERNIZACJI ODNOWY I OCHRONY BUD. CENTRUM KULTURALNEGO W PRZEMYSŁU - WOJEWÓDZKIEJ INSTYTUCJI KULTURY (II CZĘŚĆ)		
Inwestor:	CENTRUM KULTURALNE	Data:	12.2009 r.
Projektant:	mgr inż. bud. Wojciech Jaśkowski	Skala:	1:50
nr upr.:	WBPP/UB/89/1982		
Sprawdzający:	inż. bud. Jacek Baran		
nr. upr.:	PDK/0167/PWOK/07		
Nazwa rys.:	WZMOCNIENIE ŚCIANY SZCZYTOWEJ	Nr rysunku:	
	RZUT PODDASZA Poz.3		