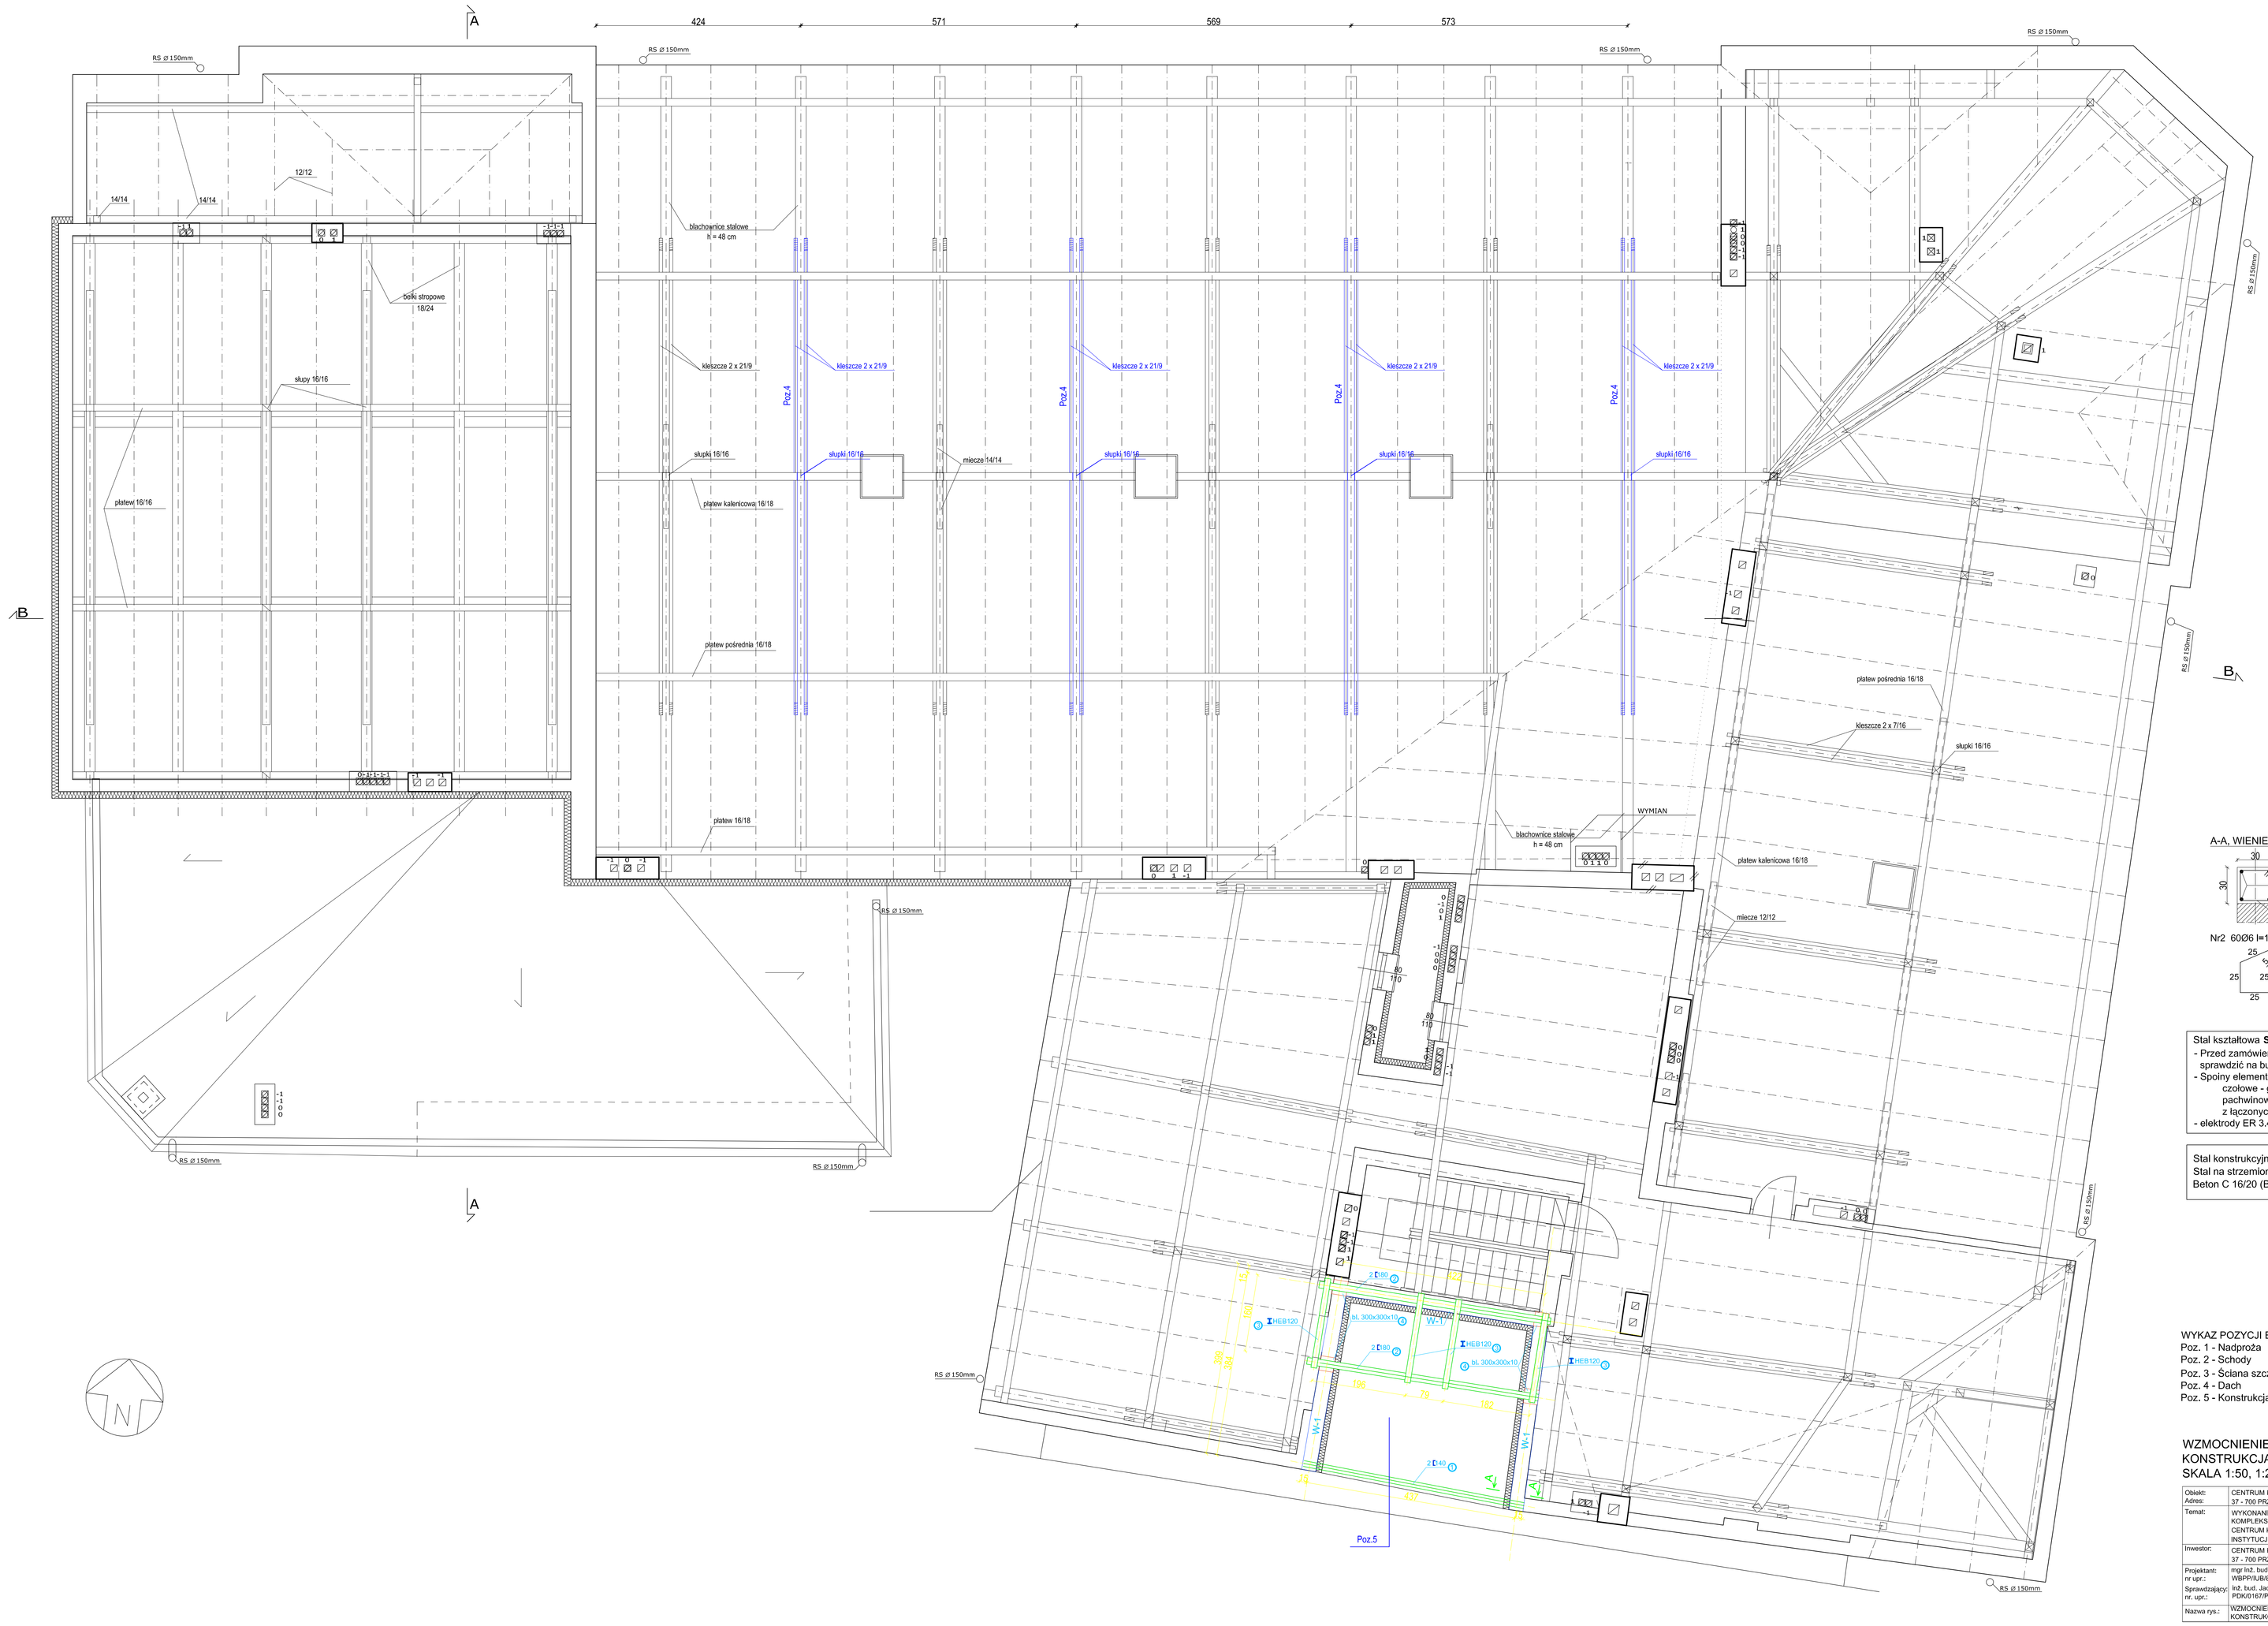

A-A, WIENIEC W-1

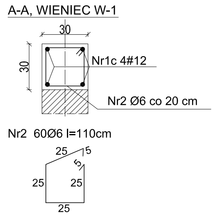

Stal kształtowa **STAL St3SX**
- Przed zamówieniem (cięcie) wymiary sprawdzić na budowie
- Spoiny elementów stalowych:
  czołowe - grubości cieńszego elementu
  pachwinowe - 0,7 grubości cieńszego z łączonych elementów
- elektrody ER 3,46

Stal konstrukcyjna AIII 34 GS (#)
Stal na strzemiona A0 St0S (Ø)
Beton C 16/20 (B-20)

WYKAZ POZYCJI ELEM. KONSTRUKCYJNYCH:
Poz. 1 - Nadproża
Poz. 2 - Schody
Poz. 3 - Ściana szczytowa
Poz. 4 - Dach
Poz. 5 - Konstrukcja wsporacza

WZMOCNIENIE WIĘŹBY DACHOWEJPoz.4
KONSTRUKCJA WSPORACZA Poz.5
SKALA 1:50, 1:20

Obiekt: Adres:	CENTRUM KULTURALNE 37 - 700 PRZEMYŚL ul. KONARSKIEGO 9	
Temat:	WYKONANIE PROJEKTÓW BUDOWLANO - WYKONAWCZYCH KOMPLEKSOWEJ MODERNIZACJI ODNOWY I OCHRONY BUD. CENTRUM KULTURALNEGO W PRZEMYŚLU - WOJEWÓDZKIEJ INSTYTUCJI KULTURY (II CZĘŚĆ)	
Inwestor:	CENTRUM KULTURALNE 37 - 700 PRZEMYŚL ul. KONARSKIEGO 9	Data: 12.2009 r.
Projektant: nr upr.: Sprawdzający: nr. upr.:	mgr Inż. bud. Wojciech Jaśkowski WBP/PIUB/89/1982 Inż. bud. Jacek Baran PDK/0167/PWOK/07	Skala: 1:50, 1:20
Nazwa rys.:	WZMOCNIENIE WIĘŹBY DACHOWEJ Poz.4 KONSTRUKCJA WSPORCZA Poz.5	Nr rysunku: