


CENTRUM KULTURALNE
W PRZEMYSŁU

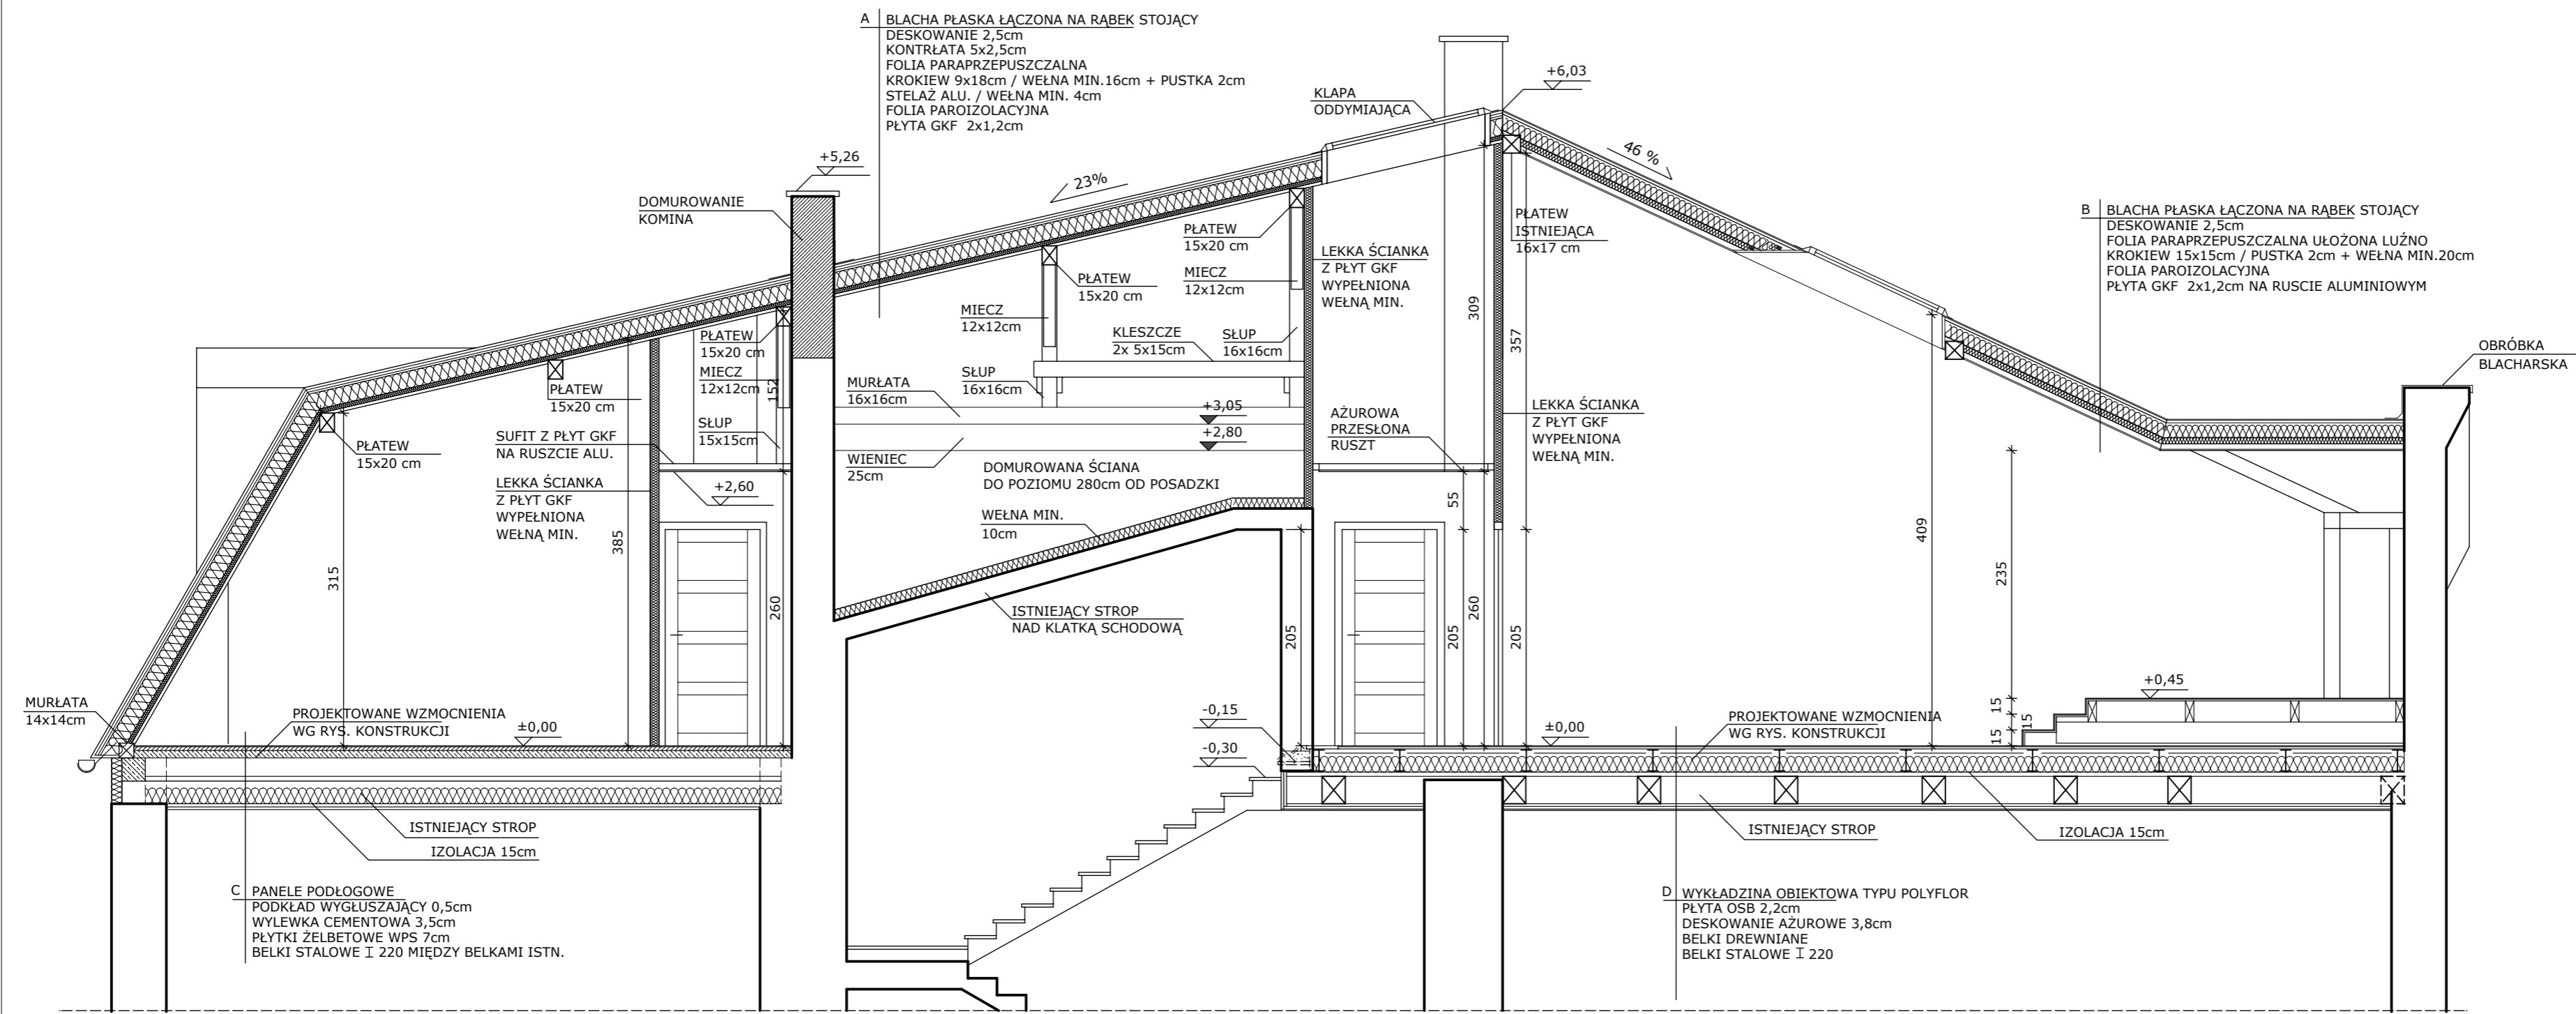

PRZEKRÓJ A-A

	ARCH. JOANNA M. KAFAR PRZEMYSŁ 37-700 ul. SIENKIEWICZA 15 tel/fax.:016/675 06 90, kom.:606 140 798 www.jmkstudio.pl, pracownia@jmkstudio.pl	NR RYSUNKU: A 04
	TYTUŁ: OPRACOWANIA: PROJEKT PRZEBUDOWY WRAZ ZE ZMIANĄ SPOSOBU UŻYTKOWANIA PODDASZA W BUDYNKU C.K. W PRZEMYSŁU	
OBIEKT: CENTRUM KULTURALNE 37-700 PRZEMYSŁ ul.KONARSKIEGO 9	INWESTOR: CENTRUM KULTURALNE W PRZEMYSŁU PRZY ul.KONARSKIEGO 9	DATA: 12.2008
TYTUŁ RYSUNKU: PRZEKRÓJ A-A	PROJEKTANT: ARCH. JOANNA M. KAFAR NR UPR: 6/R-602/LOIA/07	SKALA: 1:50
SPRAWDZAJĄCY: ARCH. JERZY LEWOSIŁK NR UPR: UAN/VII/8386/4/88	PODPIS:	