


# CENTRUM KULTURALNE W PRZEMYSŁU

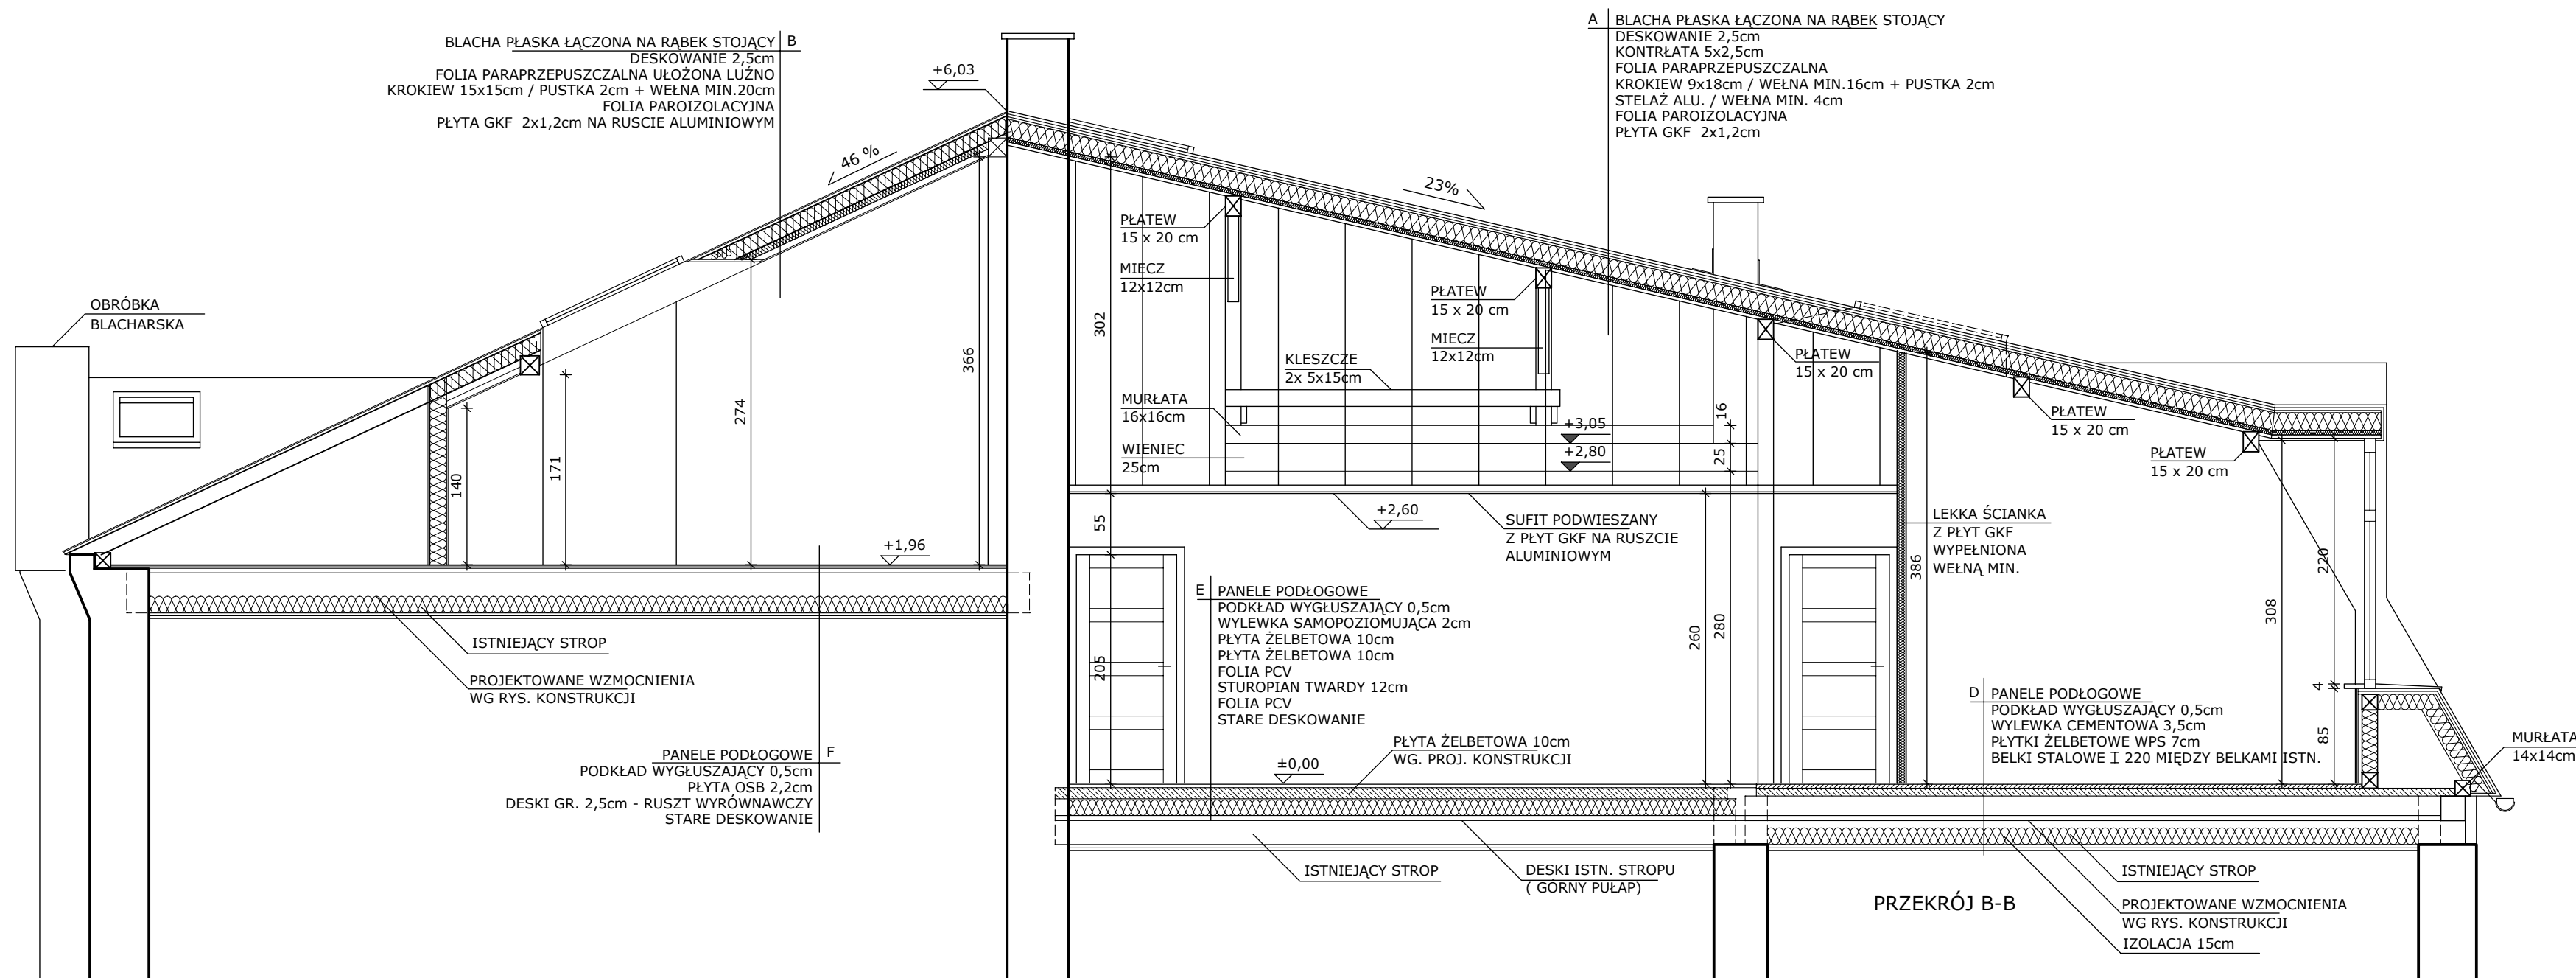

	ARCH. JOANNA M. KAFAR PRZEMYSŁ 37-700 ul. SIENKIEWICZA 15 tel/fax.: 01 6 675 06 90, kom.: 606 140 798 www.jmkstudio.pl, pracownia@jmkstudio.pl	NR RYSUNKU: <b>A 05</b>
	TYTUŁ OPRACOWANIA: PROJEKT PRZEBUDOWY WRAZ ZE ZMIANĄ SPOSOBU UŻYTKOWANIA PODDASZA W BUDYNKU C.K. W PRZEMYSŁU	
OBIEKT:	CENTRUM KULTURALNE 37-700 PRZEMYSŁ ul. KONARSKIEGO 9	
INWESTOR:	CENTRUM KULTURALNE W PRZEMYSŁU PRZY ul. KONARSKIEGO 9	DATA: 12.2008
TYTUŁ RYSUNKU:	PRZEKRÓJ B-B	SKALA: 1:50
PROJEKTANT:	ARCH. JOANNA M. KAFAR NR UPR: 6/R-602/LOIA/07	PODPIS:
SPRAWDZAJĄCY:	ARCH. JERZY LEWOSIUK NR UPR: UAN/VII/8386/4/88	PODPIS: