
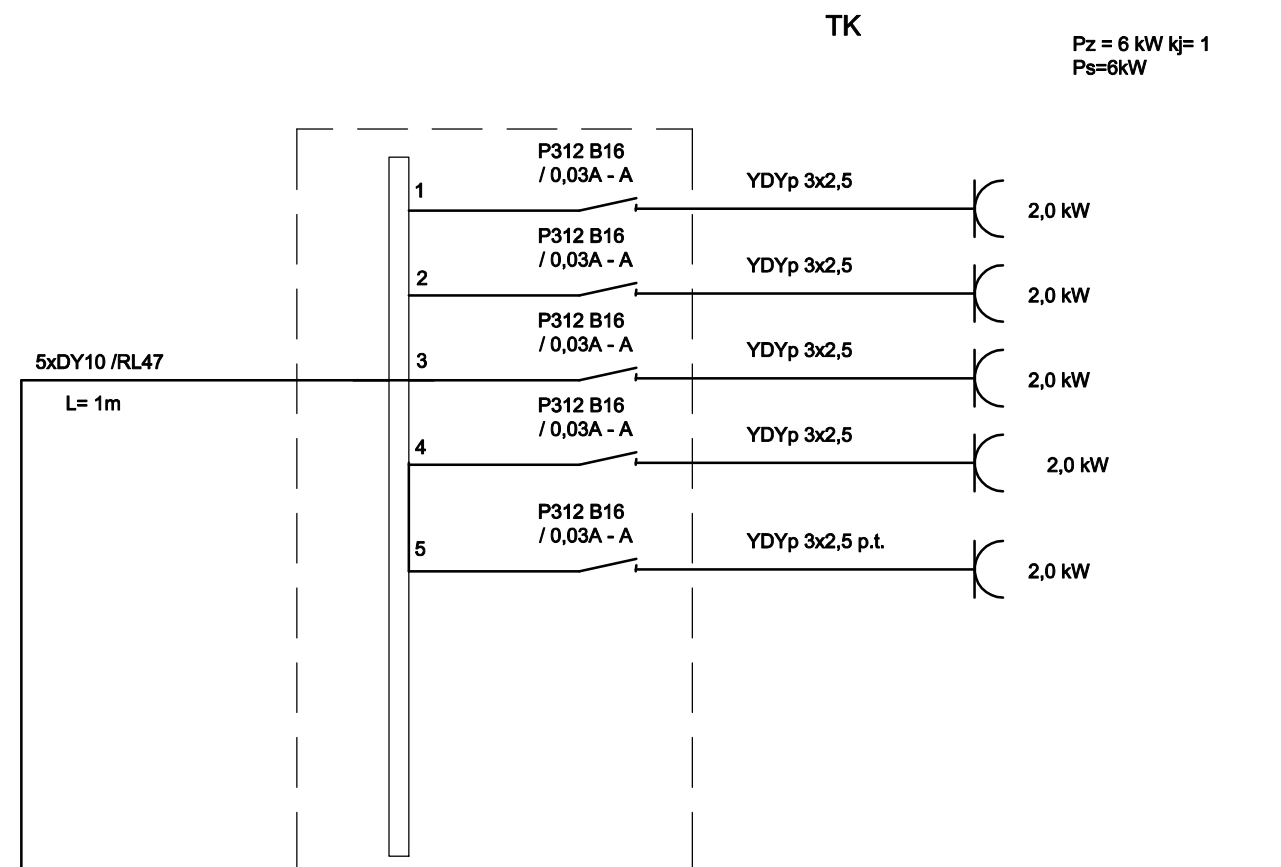


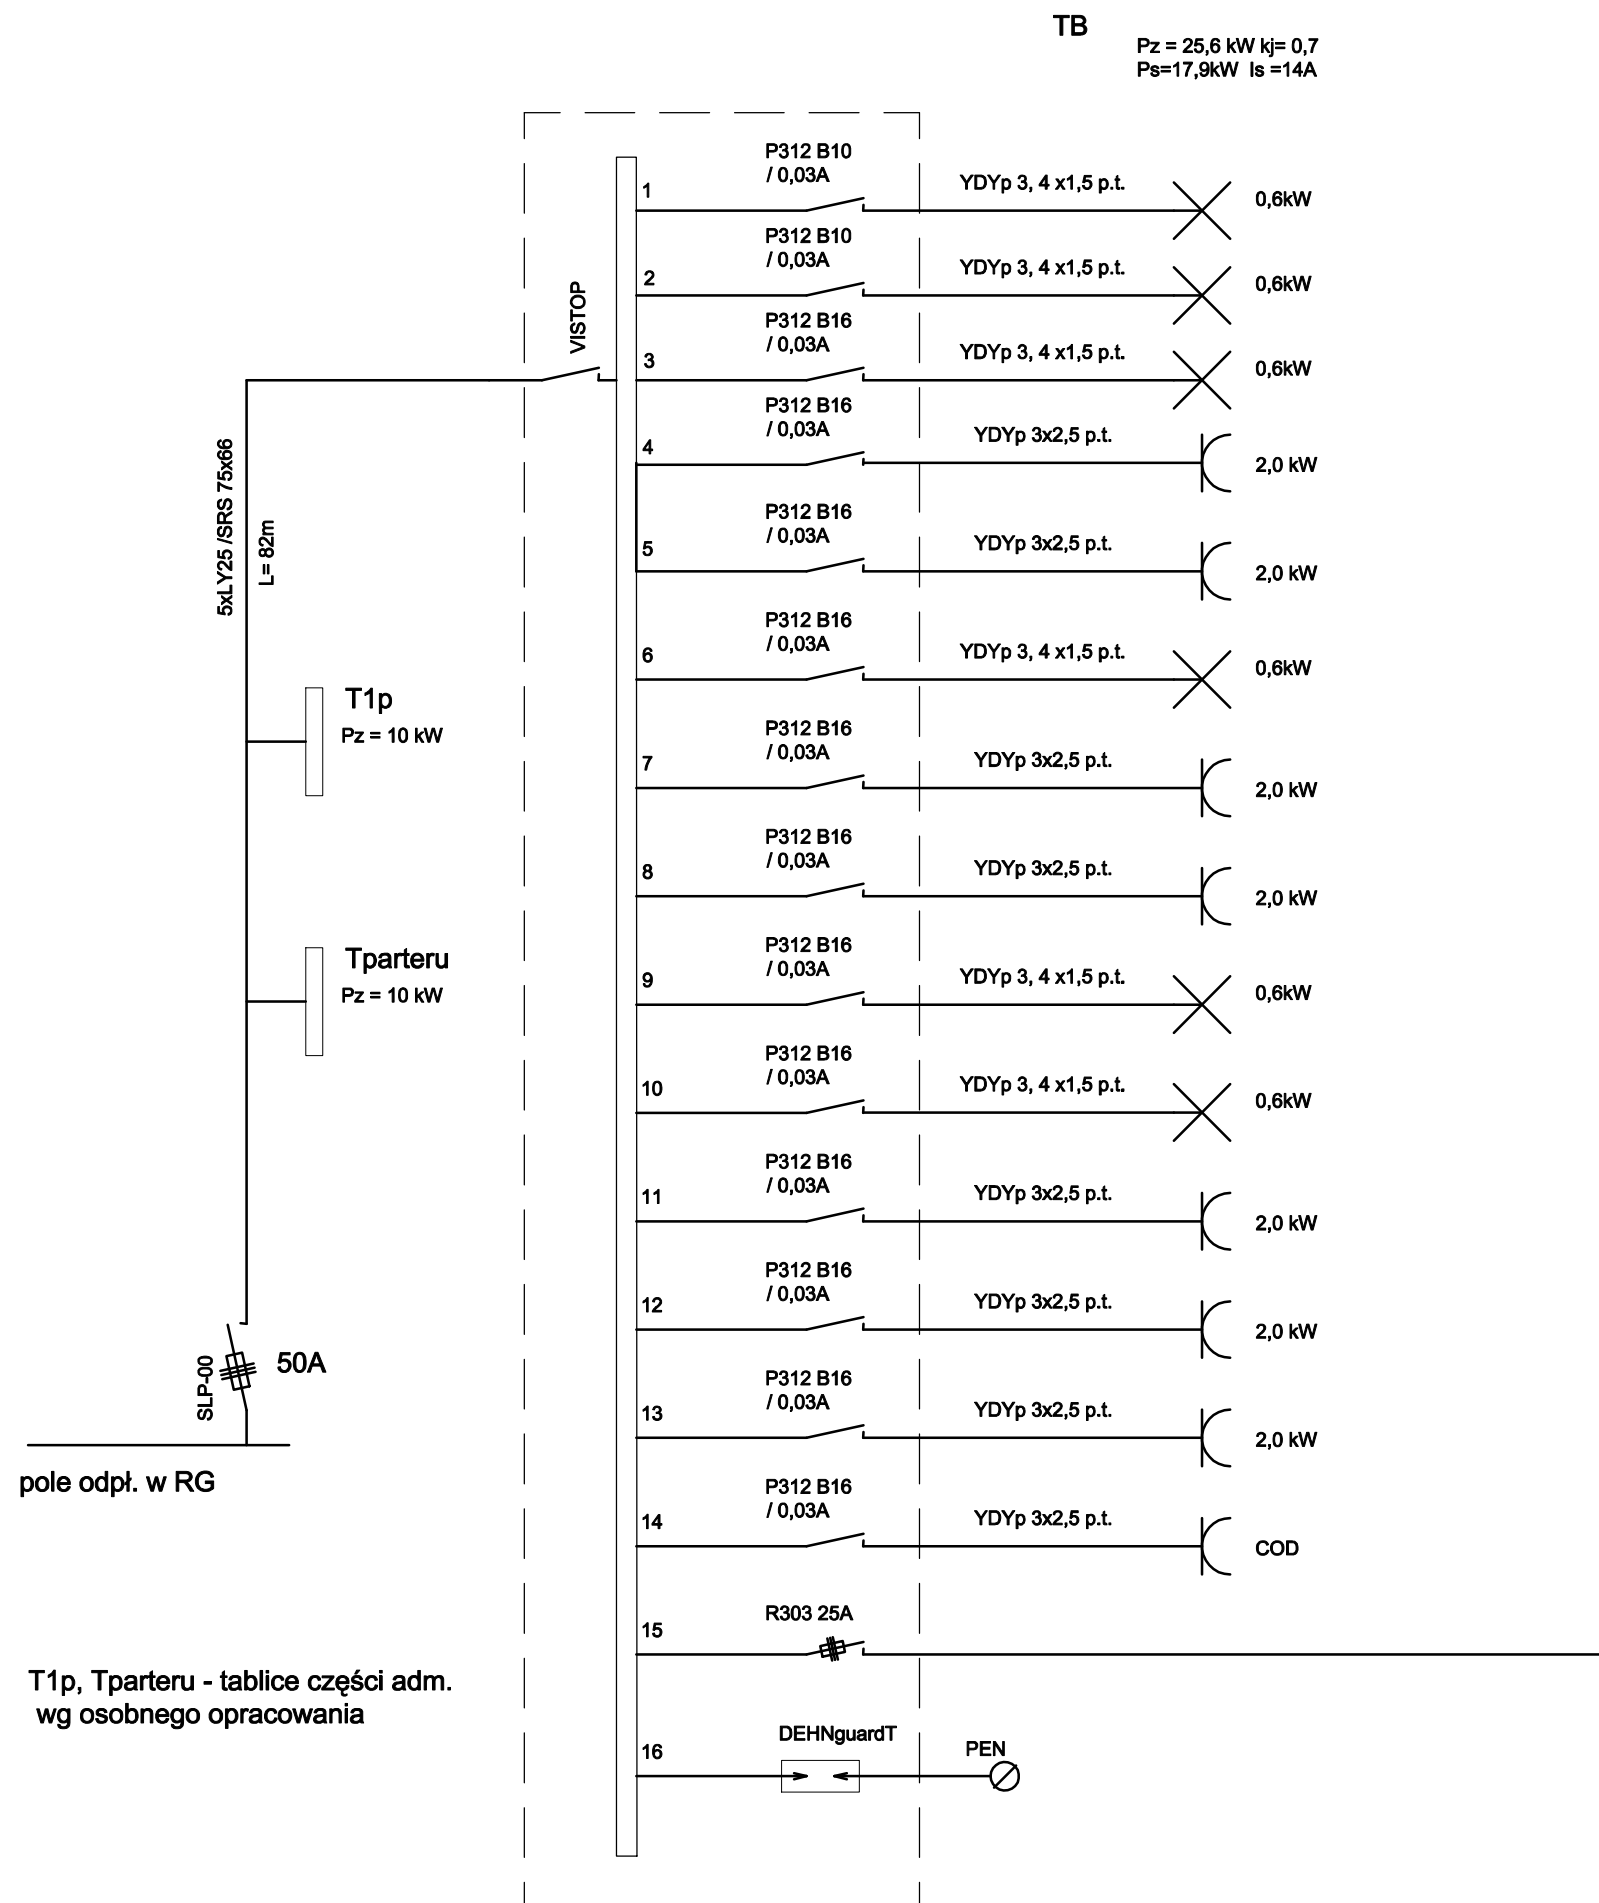

	ARCH. JOANNA M. KAFAR		NR RYSUNKU:
	tel/fax.:016/675 06 90, kom.:606 140 798 www.jmkstudio.pl, pracownia@jmkstudio.pl		E 04
PROJEKT PRZEBUDOWY WRAZ ZE ZMIANĄ SPOSOBU UŻYTKOWANIA PODDASZA W BUDYNKU C.K. W PRZEMYSŁU			
OBIEKT:	CENTRUM KULTURALNE 37-700 PRZEMYSŁ ul.KONARSKIEGO 9		
INWESTOR:	CENTRUM KULTURALNE 37-700 PRZEMYSŁ ul.KONARSKIEGO 9	DATA:	12.2008
TYTUŁ RYSUNKU	SCHEMAT ZASILANIA		SKALA:
PROJEKTANT:	mgr inż.Wojciech Rybienik BA/VII/8386/6/89	PODPIS:	
SPRAWDZAJĄCY:			PODPIS: