


ODKRYWKA STROPU NA PODDASZU „OS-1” - przekrój 1 : 20

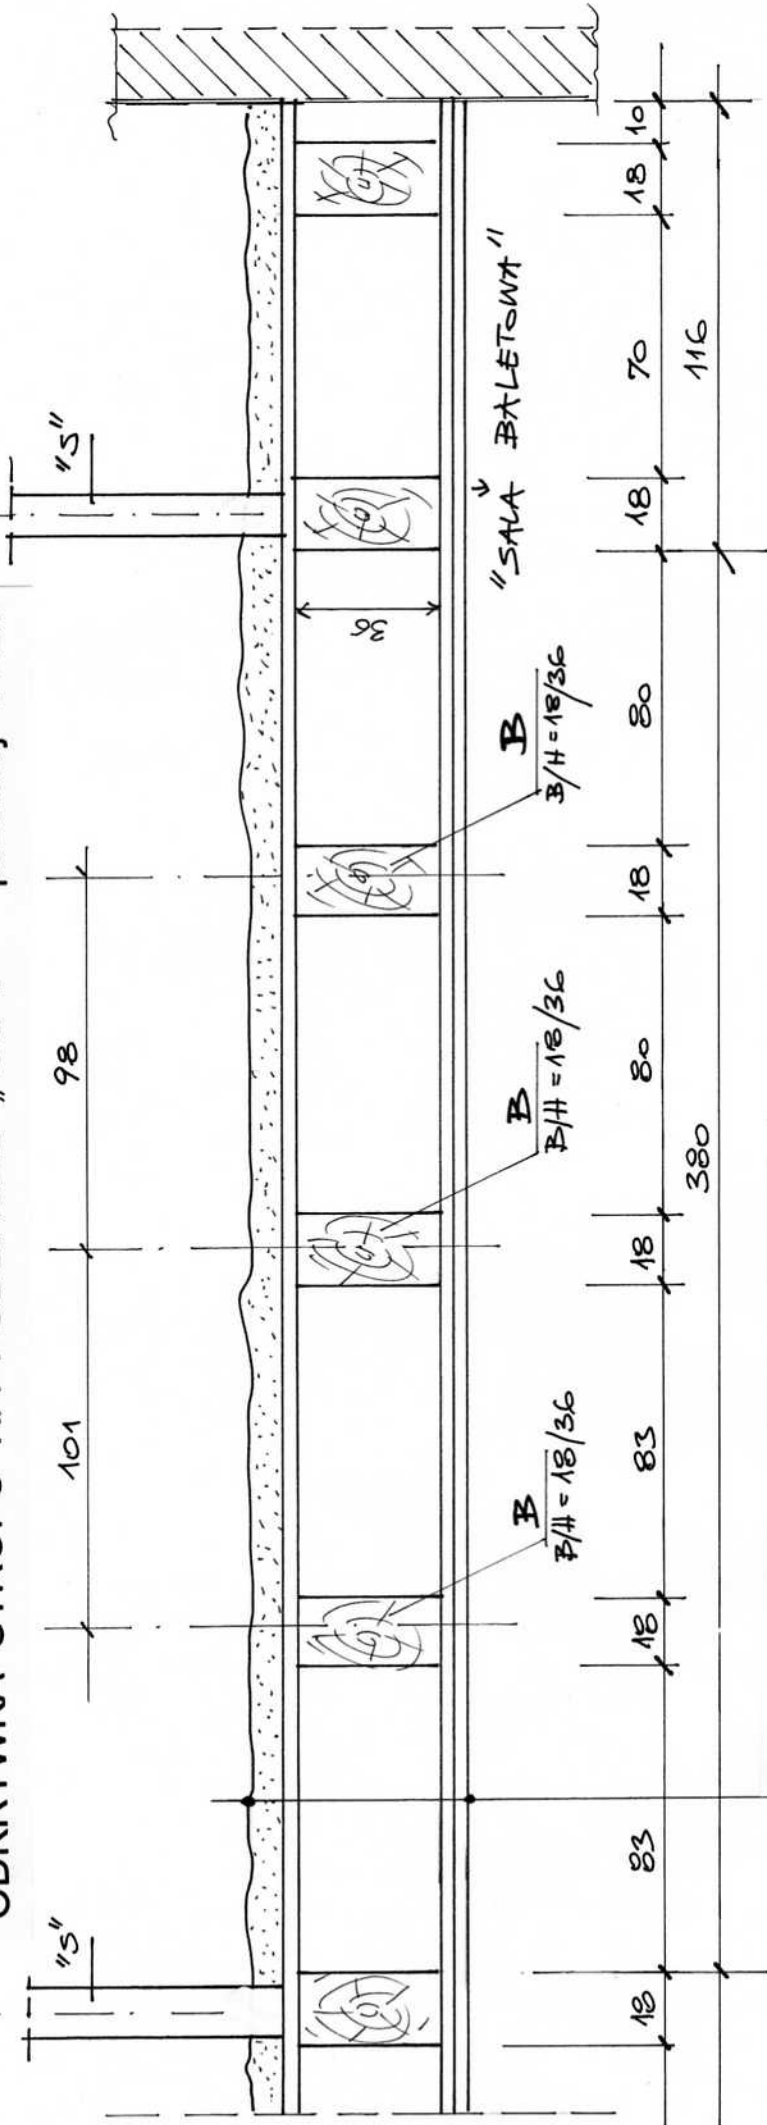

UKŁAD WARSTW STROPOWYCH (OS -1) :

WARSTWA „ GLINOBITKI” - grub. średnio 8 cm	
GÓRNY PUŁAP – DESKI :	grub. 4 cm
BELKI STROPOWE	b x h = 18 x 36 cm
PODSUFITKA : DESKI	grub. 4 cm
TYNK cem – wap	grub. śr. 2 cm

J M K STUDIO	arch. Joanna M. Kafar		nr rys.
	Przemysław 37- 700 ; ul. Sienkiewicza 15 tel/fax : 016 /675 06 90 ; kom. 606 140 798	1./ eksp.	
Tytuł opracowania	„ przebudowa poddasza budynku wraz ze zmianą jego sposobu użytkowania „...”		
obiekt	Centrum Kulturalne w Przemysławie ; 37-700 Przemysław ul. Konarskiego 9 - działka nr 1059 - Obr. 207		
Inwestor	Centrum Kulturalne w Przemysławie		
Tytuł rysunku	„ EKSPERTYZA TECHNICZNA ”		
projektant	ODKRYWKA STROPU - „OS-1”		
	mgr inż. Wojciech Jaśkowski		
	upr. projekt. nr WBPP/IUB/89/1982		

1 : 20