


ODKRYWKA STROPU NA PODDASZU „OS-2” - przekrój 1 : 20

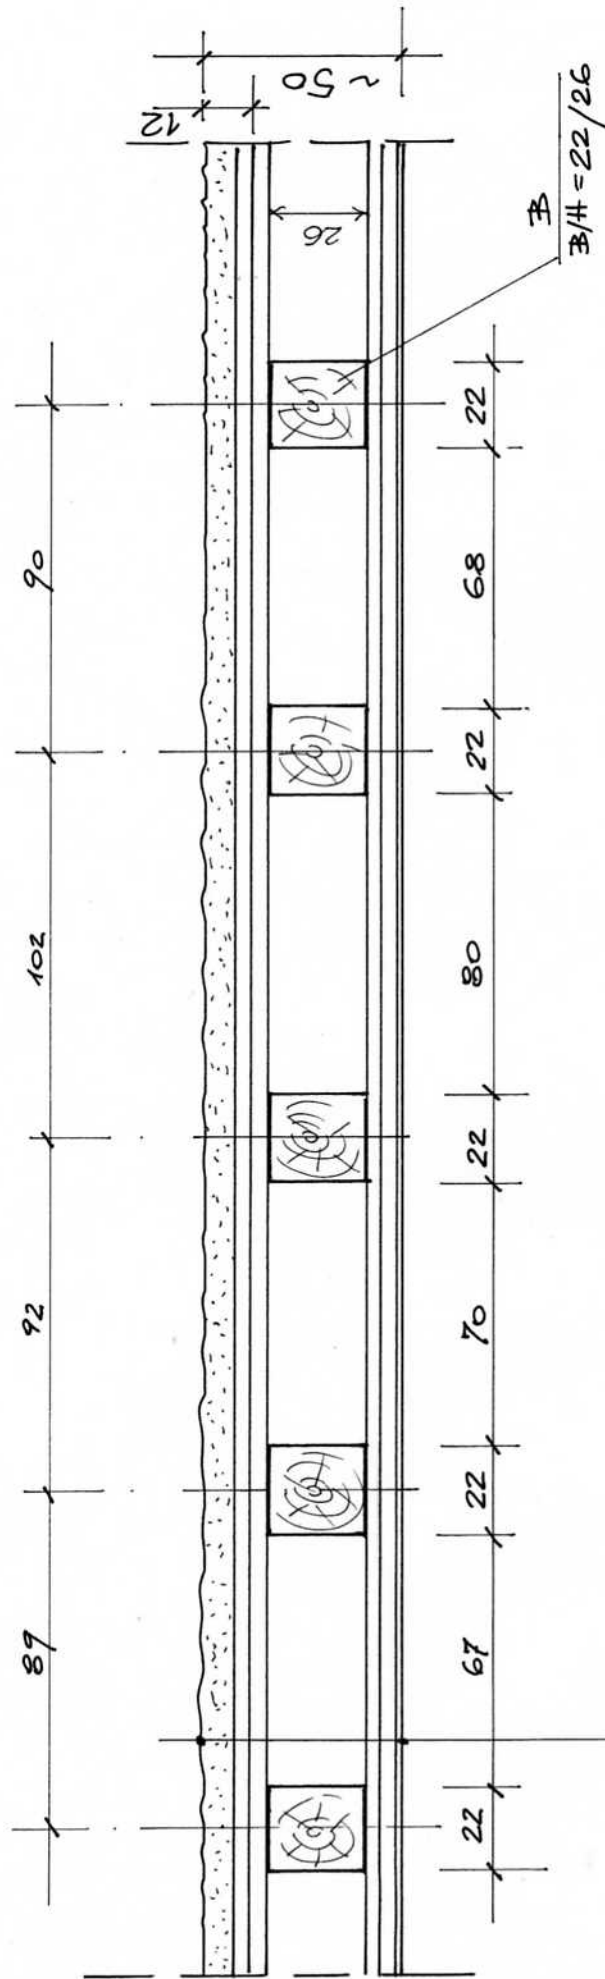

UKŁAD WARSTW STROPOWYCH (OS-2) :

GLINA, GRUZ, PIASEK - grub. średnio 8 -12 cm

GÓRNY PUŁAP – DESKI : grub. (4 + 4) cm

BELKI STROPOWE b x h = 22 x 26 cm

PODSUFITKA : DESKI grub. 25 cm

SUFIT PODWIESZONY (po remoncie)
lekki w technologii płyt G-K na ruszcie stalowym

J M K STUDIO		arch. Joanna M. Kafar	nr rys.
		Przemyśl 37- 700 ; ul. Sienkiewicza 15 tel/fax : 016 /675 06 90 ; kom. 606 140 798	2. / eksp.
Tytuł opracowania	" przebudowa poddasza budynku wraz ze zmianą jego sposobu użytkowania ,... "		
obiekt	Centrum Kulturalne w Przemyślu ; 37-700 Przemyśl ul. Konarskiego 9 - działka nr 1059 - Obr. 207		
Inwestor	Centrum Kulturalne w Przemyślu 12 / 2008		
Tytuł rysunku	" EKSPERTYZA TECHNICZNA " ODKRYWKA STROPU - "OS-2"		
projektant	mgr inż. Wojciech Jaśkowski upr. projekt. nr WBPP/IUB/ 89/1982		