


ODKRYWKA STROPU NA PODDASZU „OS-3” - przekrój 1 : 20

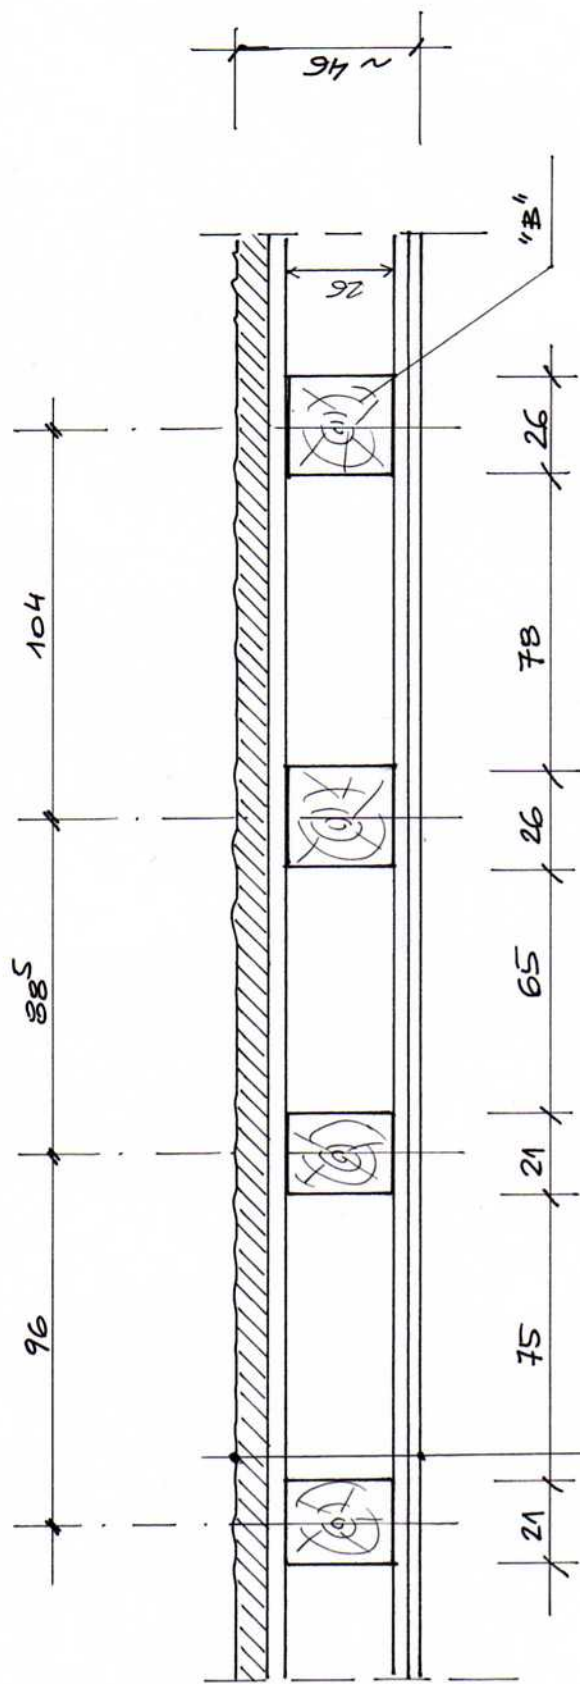

UKŁAD WARSTW STROPOWYCH (OS-3) :

Cegła ceramiczna pełna na warstwie gliny - grub. 9 cm

GÓRNY PUŁAP – DESKI : grub. 4 cm

BELKI STROPOWE b x h = (21 x 26) ; (26 x 26) cm

PODSUFITKA : DESKI grub. 3 cm

TYNK cem – wap grub. śr. 2,5 cm

J M K studio		arch. Joanna M. Kafar	nr rys.
		Przemyśl 37-700 ; ul. Sienkiewicza 15 tel/fax : 016 /675 06 90 ; kom. 606 140 798	
Tytuł opracowania	3. / eksp.		
obiekt	" przebudowa poddasza budynku wraz ze zmianą jego sposobu użytkowania ,... "		
	Centrum Kulturalne w Przemyślu ; 37-700 Przemyśl ul. Konarskiego 9 - działka nr 1059 - Obr. 207		
Inwestor	Centrum Kulturalne w Przemyślu 12 / 2008		
Tytuł rysunku	" EKSPERTYZA TECHNICZNA " - ODKRYWKA STROPU - OS-3 "		
projektant	mgr inż. Wojciech Jaśkowski upr. projekt. nr WBPP/IUB/ 89/1982		