


PRZEKRÓJ A - A 1:50
-INWENTARYZACJA-

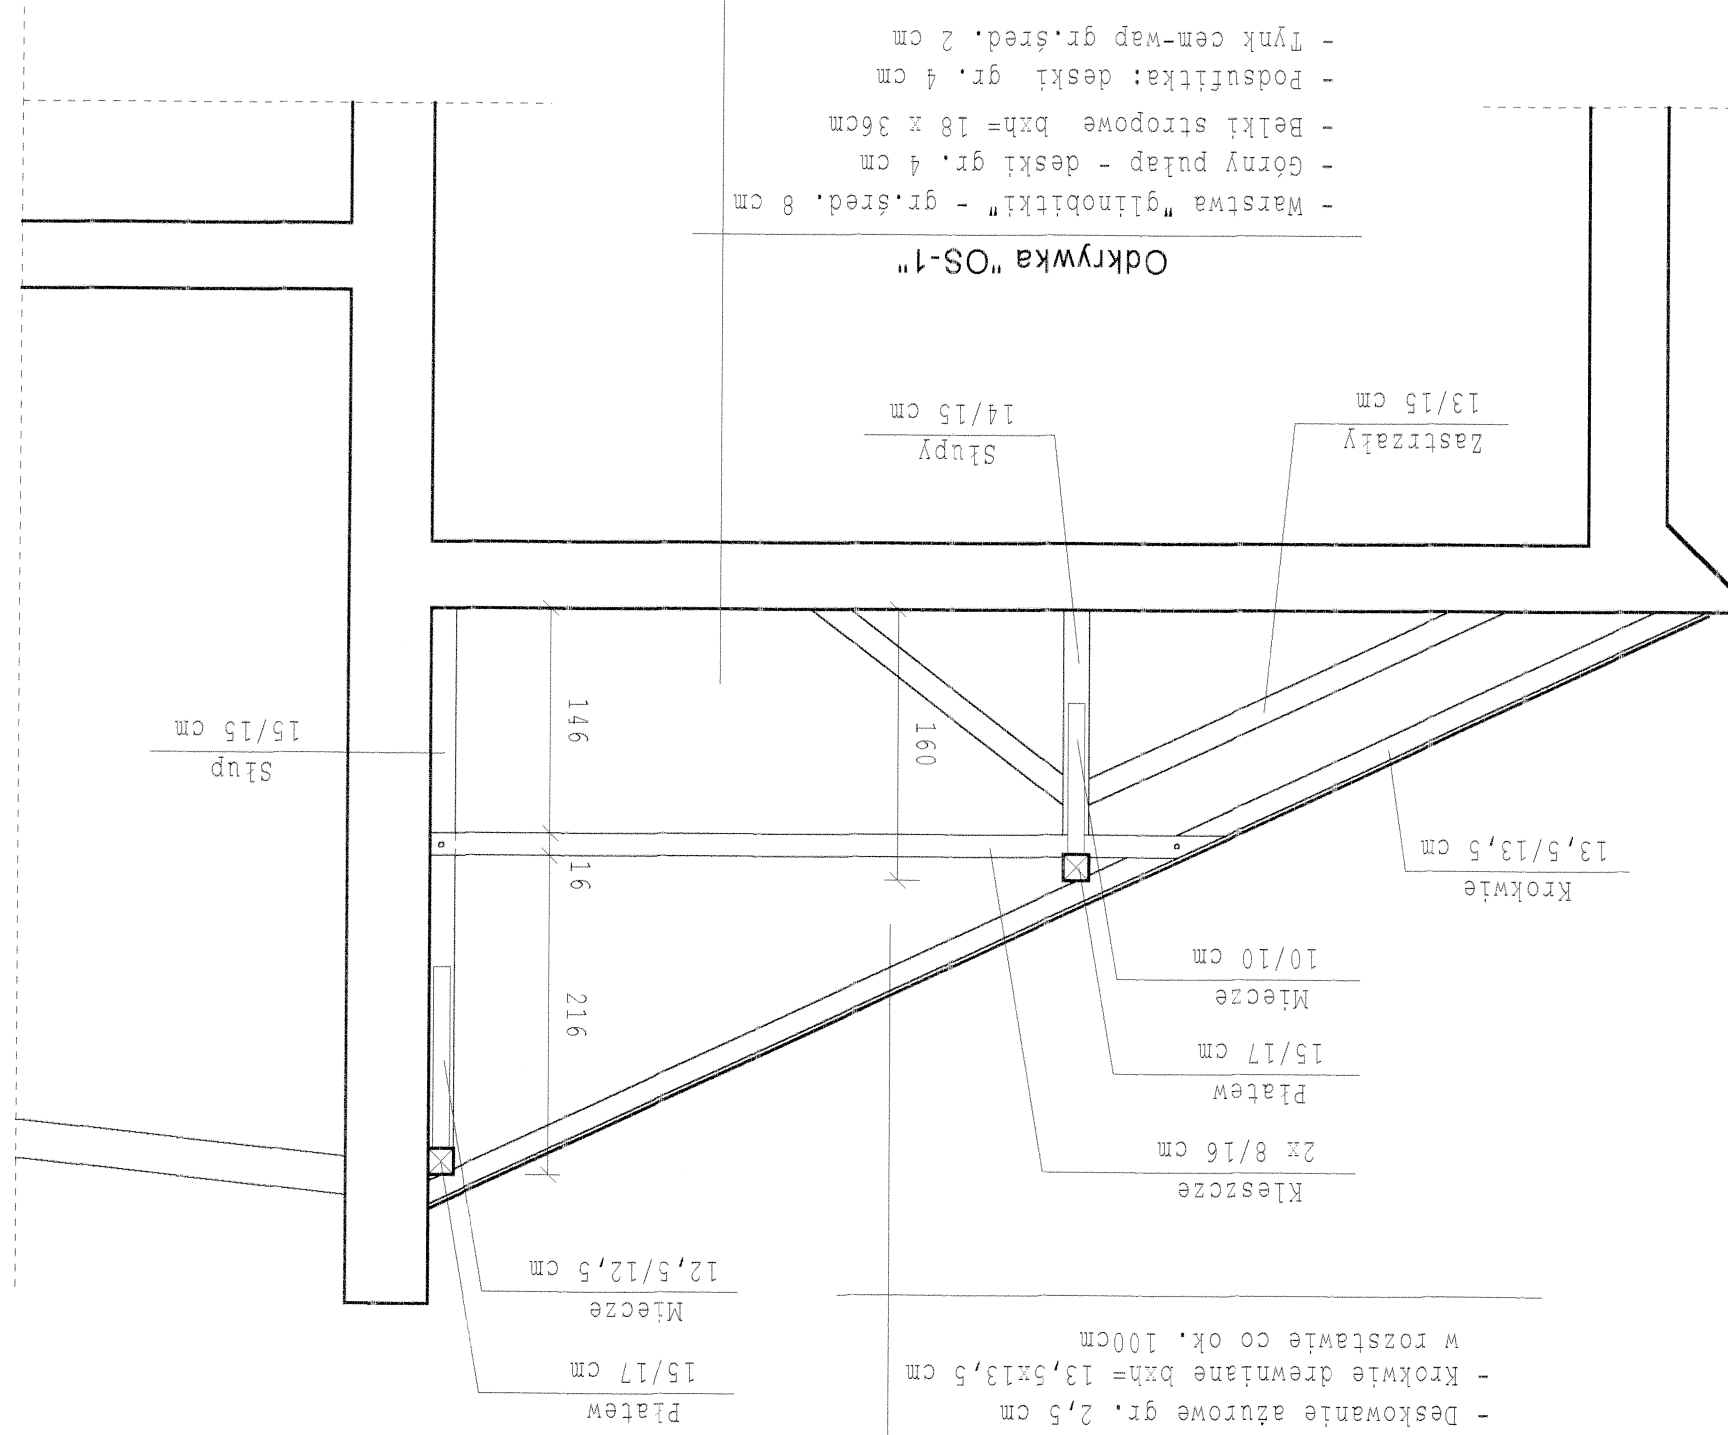

nr rys.	4. /eksp.	arch. Joanna M. Kafar Przemysł 37- 700 ; ul. Sienkiewicza 15 tel/fax : 016 /675 06 90 ; kom. 606 140 798	Tytuł „ przebudowa poddasza budynku wraz ze zmianą jego sposobu użytkowania ...”	obiekt Centrum Kulturalne w Przemysłu : 37-700 Przemysł ul. Konarskiego 9 - działka nr 1059 - Obr. 207	Inwestor Centrum Kulturalne w Przemysłu 12 / 2008	Tytuł „ EKSPERYZA TECHNICZNA” więźba dachu – przekrój A - A	projektant mgr inż. Wojciech Jaskowski upr. projekt. nr WB/P/ IUB/ 89/1982
		1 : 50					