


Poz. 4. - wzmocnienie stropu

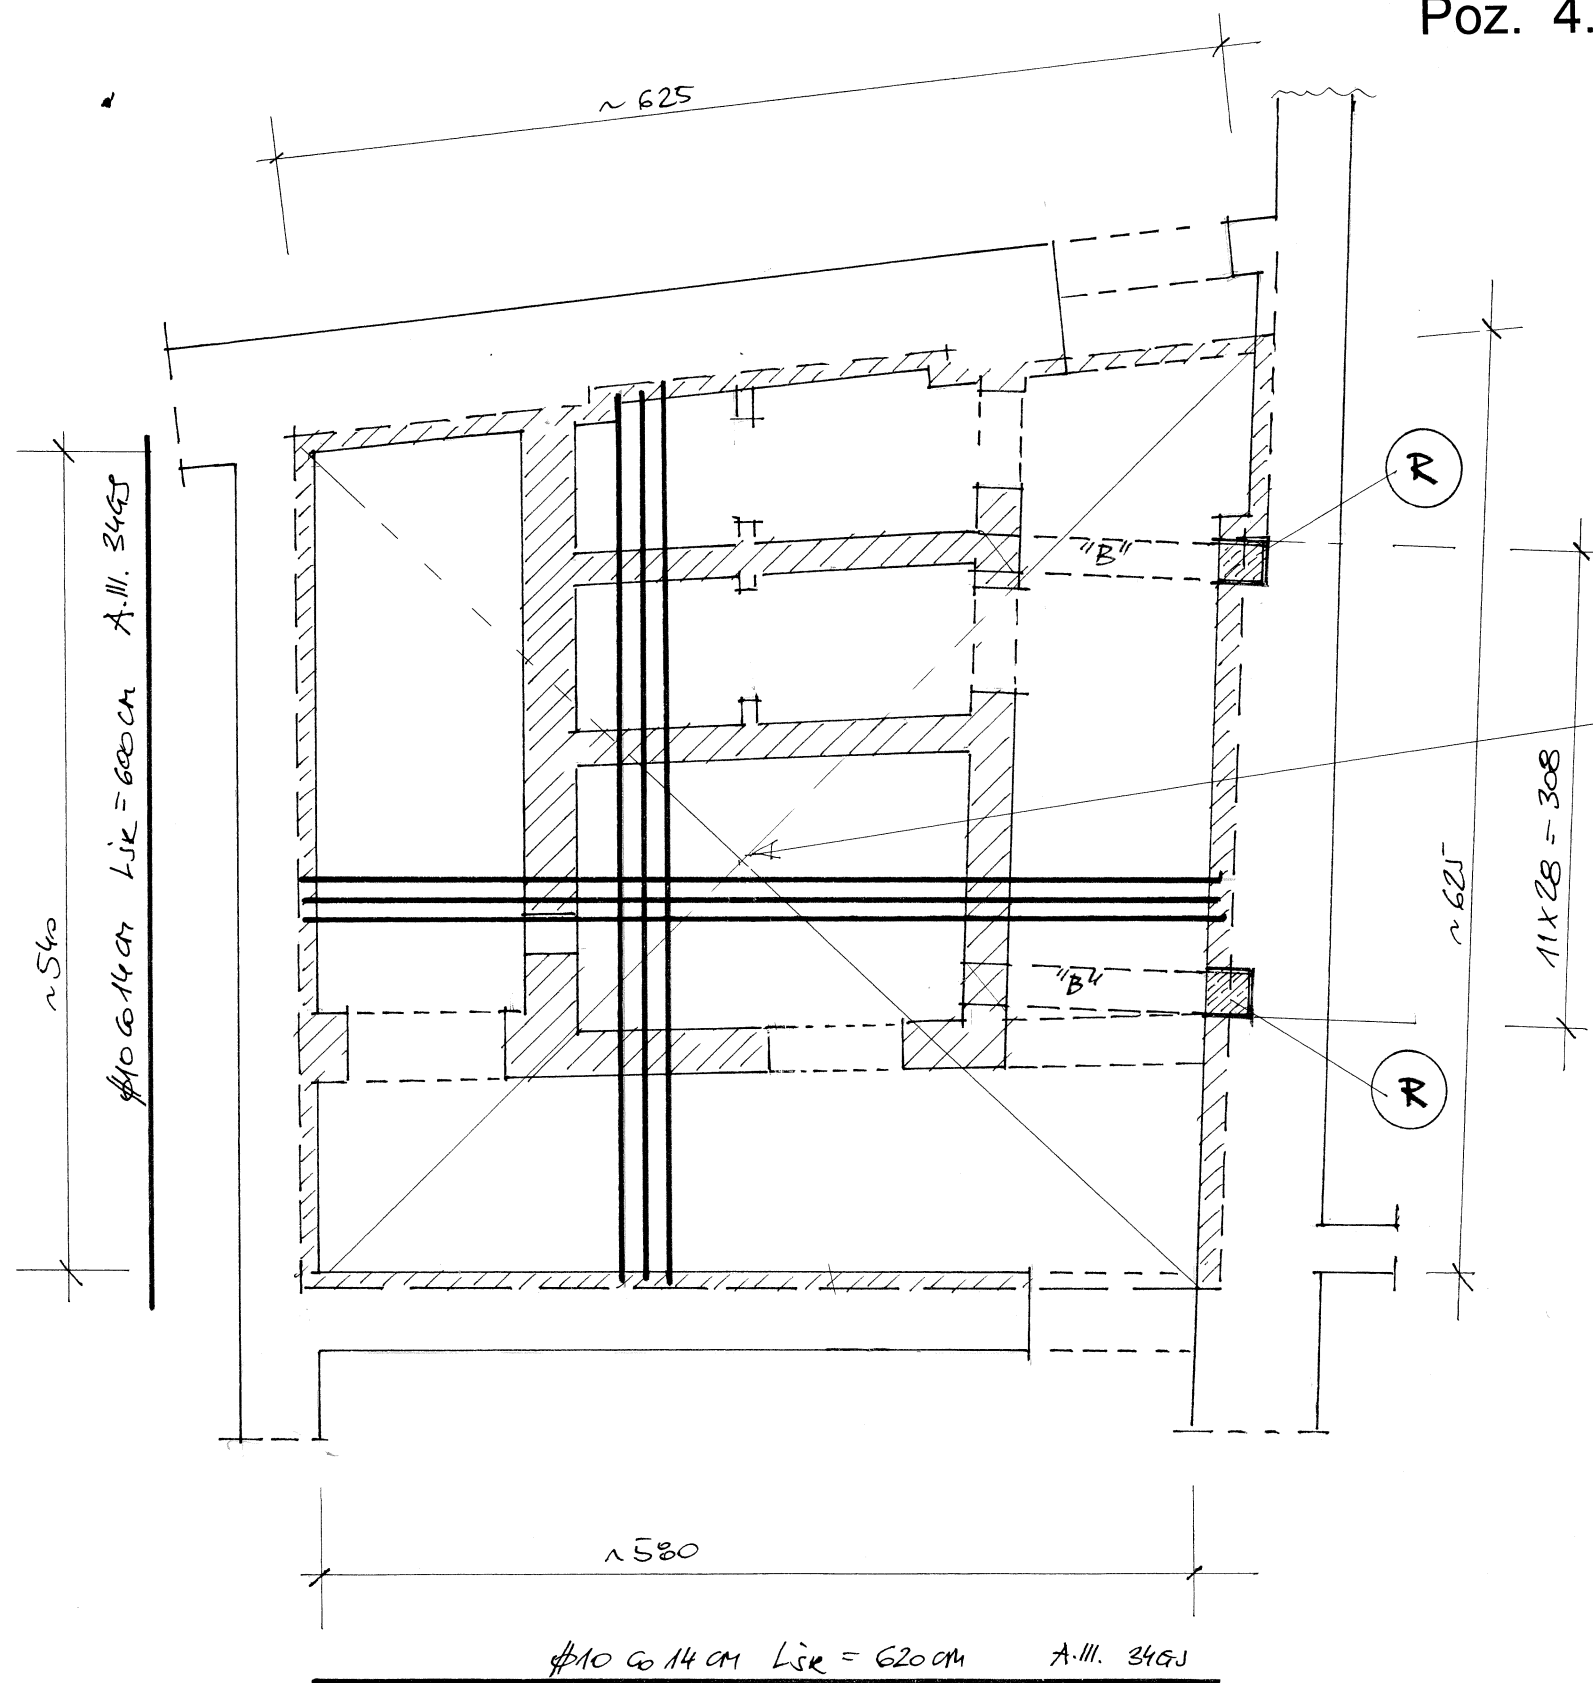

- PŁYTA ŻELBETOWA GRUBOŚCI H = 10 CM
- OPARCIE PŁYTY NA ZAZNACZONYCH ŚCIANACH WEWNĘTRZNYCH I BRUZZACH (głęb. do 12 cm) W ŚCIANACH ZEWNĘTRZNYCH ;
- ZBROJENIE PŁYTY : 2 SIATKI KRZYŻOWO GÓRĄ I DOŁEM - $\varnothing$ 10 co 14 cm ;
- płyta wylewana na podstemplowanym od spodu deskowaniu istniejącego stropu oraz na wyrównawczym podkładzie ze styropianu grub. śr. 10 cm
- „R” – rdzenie żelbetowe 30 x 30 cm – podparcia belek projektowanych schodów na poddaszu (pionowo 4 $\varnothing$ 12 + strzemiona $\varnothing$ 6 co 15 cm) ;
- PRZED WYLEWANIEM W/W PŁYTY NALEŻY SPRAWDZIĆ (POD SPODEM Tj NA I. p) WSZYSTKIE NADPROŻA DRZWIOWE I W RAZIE POTRZEBY JE WZMOCNIĆ ;

beton konstrukcyjny kl C16/20 = B20
stal zbrojeniowa żebrowana kl A-III
stal zbrojeniowa gładka kl A-0

JMK STUDIO arch. Joanna M. Kafar		nr rys.
Przemyśl 37-700 ; ul. Sienkiewicza 15 tel/fax : 016 /675 06 90 ; kom. 606 140 798		K-05
Tytuł opracowania	„ przebudowa poddasza budynku wraz ze zmianą jego sposobu użytkowania „.- pt konstrukcji	
obiekt	Centrum Kulturalne w Przemyślu ; 37-700 Przemyśl ul. Konarskiego 9 - działka nr 1059 - Obr. 207	
Inwestor	Centrum Kulturalne w Przemyślu	12 / 2008
rysunek	pt konstrukcji - rzut stropu – płyta : poz. 4	1 : 50
sprawdził	inż. Jacek Baran upr. projekt. nr PDK/ 0167 /PWOK /07	
projektant	mgr inż. Wojciech Jaśkowski upr. projekt. nr WBPP/ IUB/ 89/1982	