
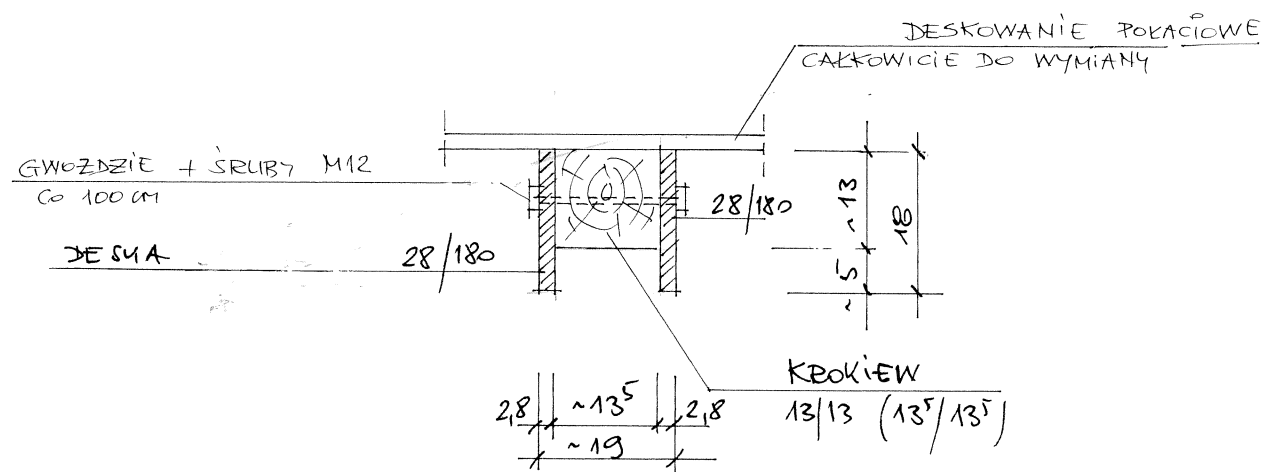
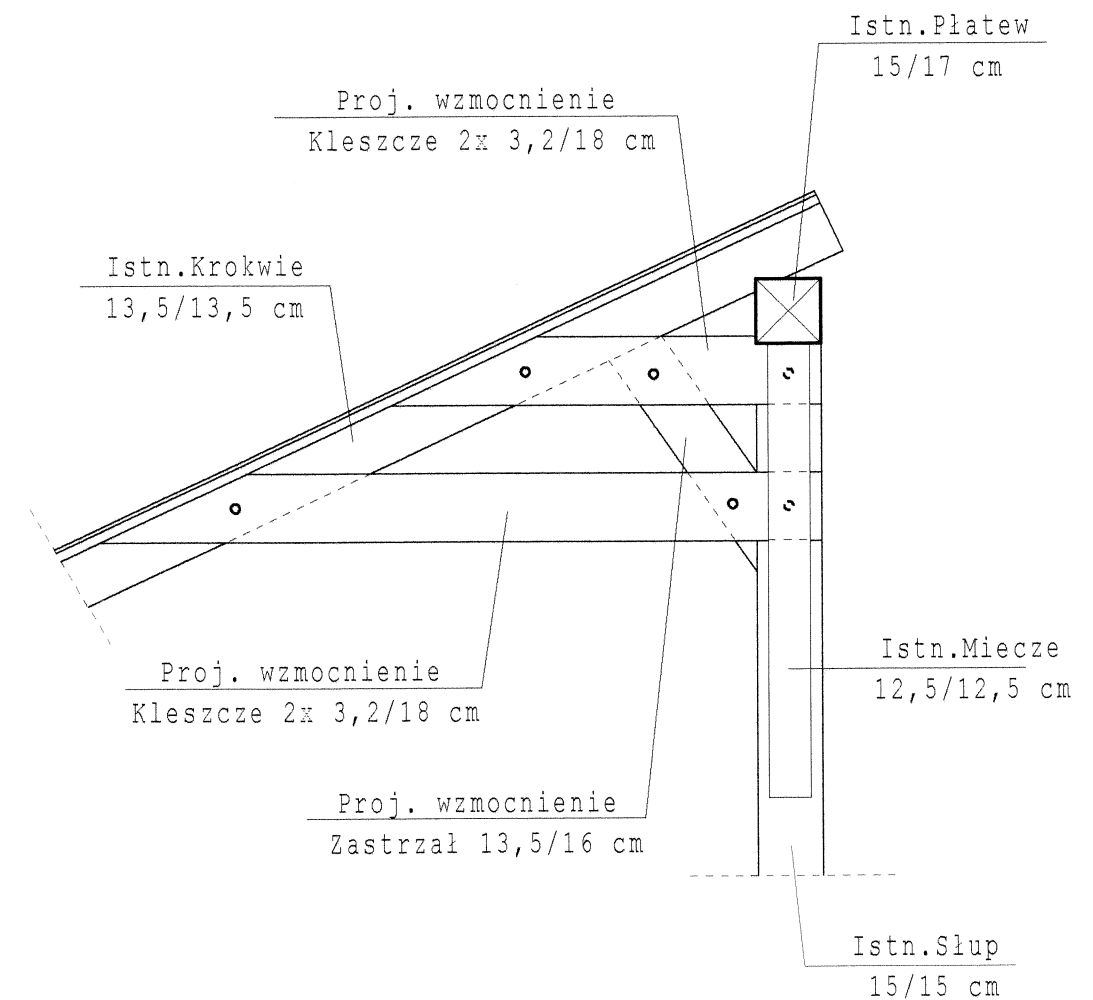


PRZEKRÓJ A - A 1:50

SZCZEGÓŁ "A"

WZMOCNIENIE WĘZŁA PODPOROWEGO

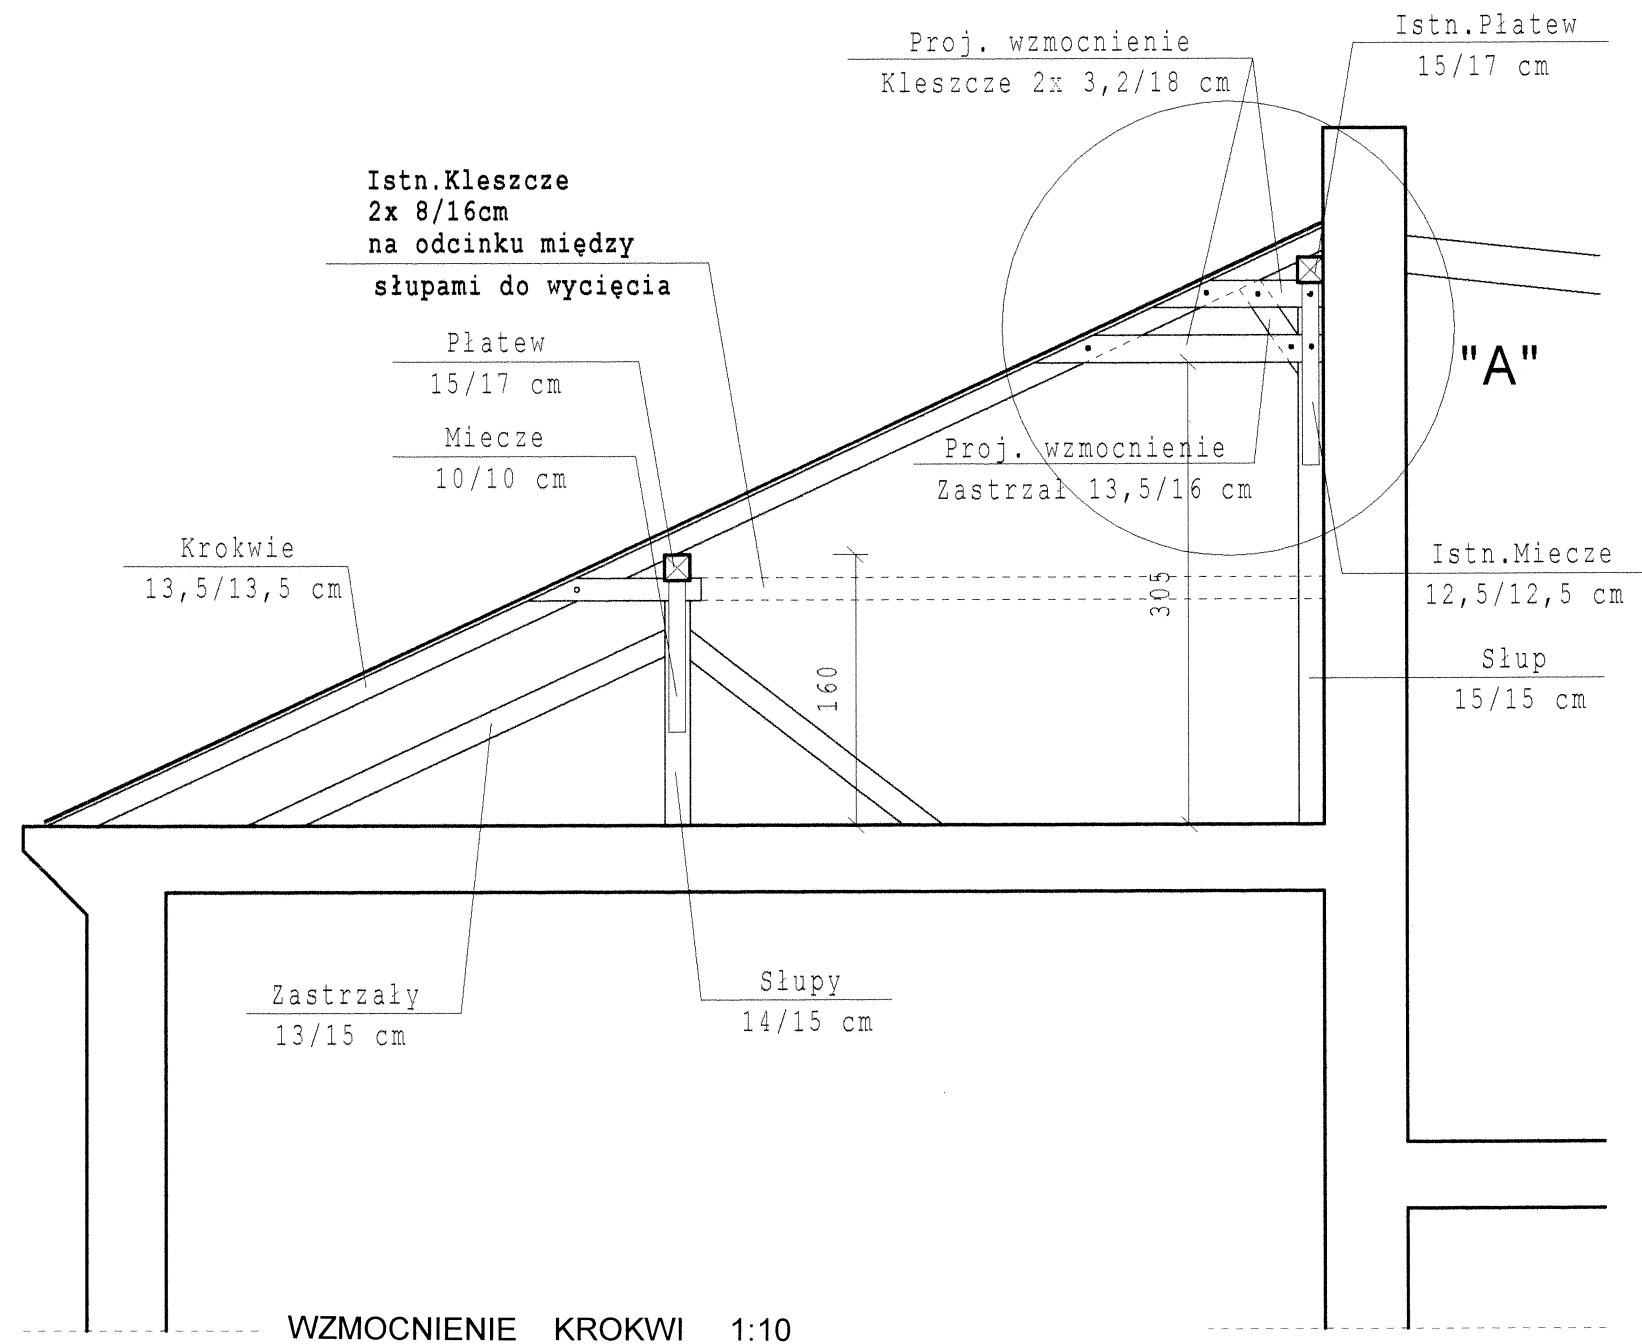

JMK STUDIO		arch. Joanna M. Kafar	nr rys.
Przemysł 37- 700 ; ul. Sienkiewicza 15 tel/fax : 016 /675 06 90 ; kom. 606 140 798			
Tytuł opracowania	„ przebudowa poddasza budynku wraz ze zmianą jego sposobu użytkowania „- pt konstrukcji		
obiekt	Centrum Kulturalne w Przemysłu ; 37-700 Przemysł ul. Konarskiego 9 - działka nr 1059 - Obr. 207		
Inwestor	Centrum Kulturalne w Przemysłu	12 / 2008	
Tytuł rysunku	pt konstrukcji wzmocnienie więźby dachu - szczegół		1 : 50
sprawdził	inż. Jacek Baran upr. projekt. nr PDK/ 0167 /PWOK /07		
projektant	mgr inż. Wojciech Jaśkowski upr. projekt. nr WBPP/ IUB/ 89/1982		