



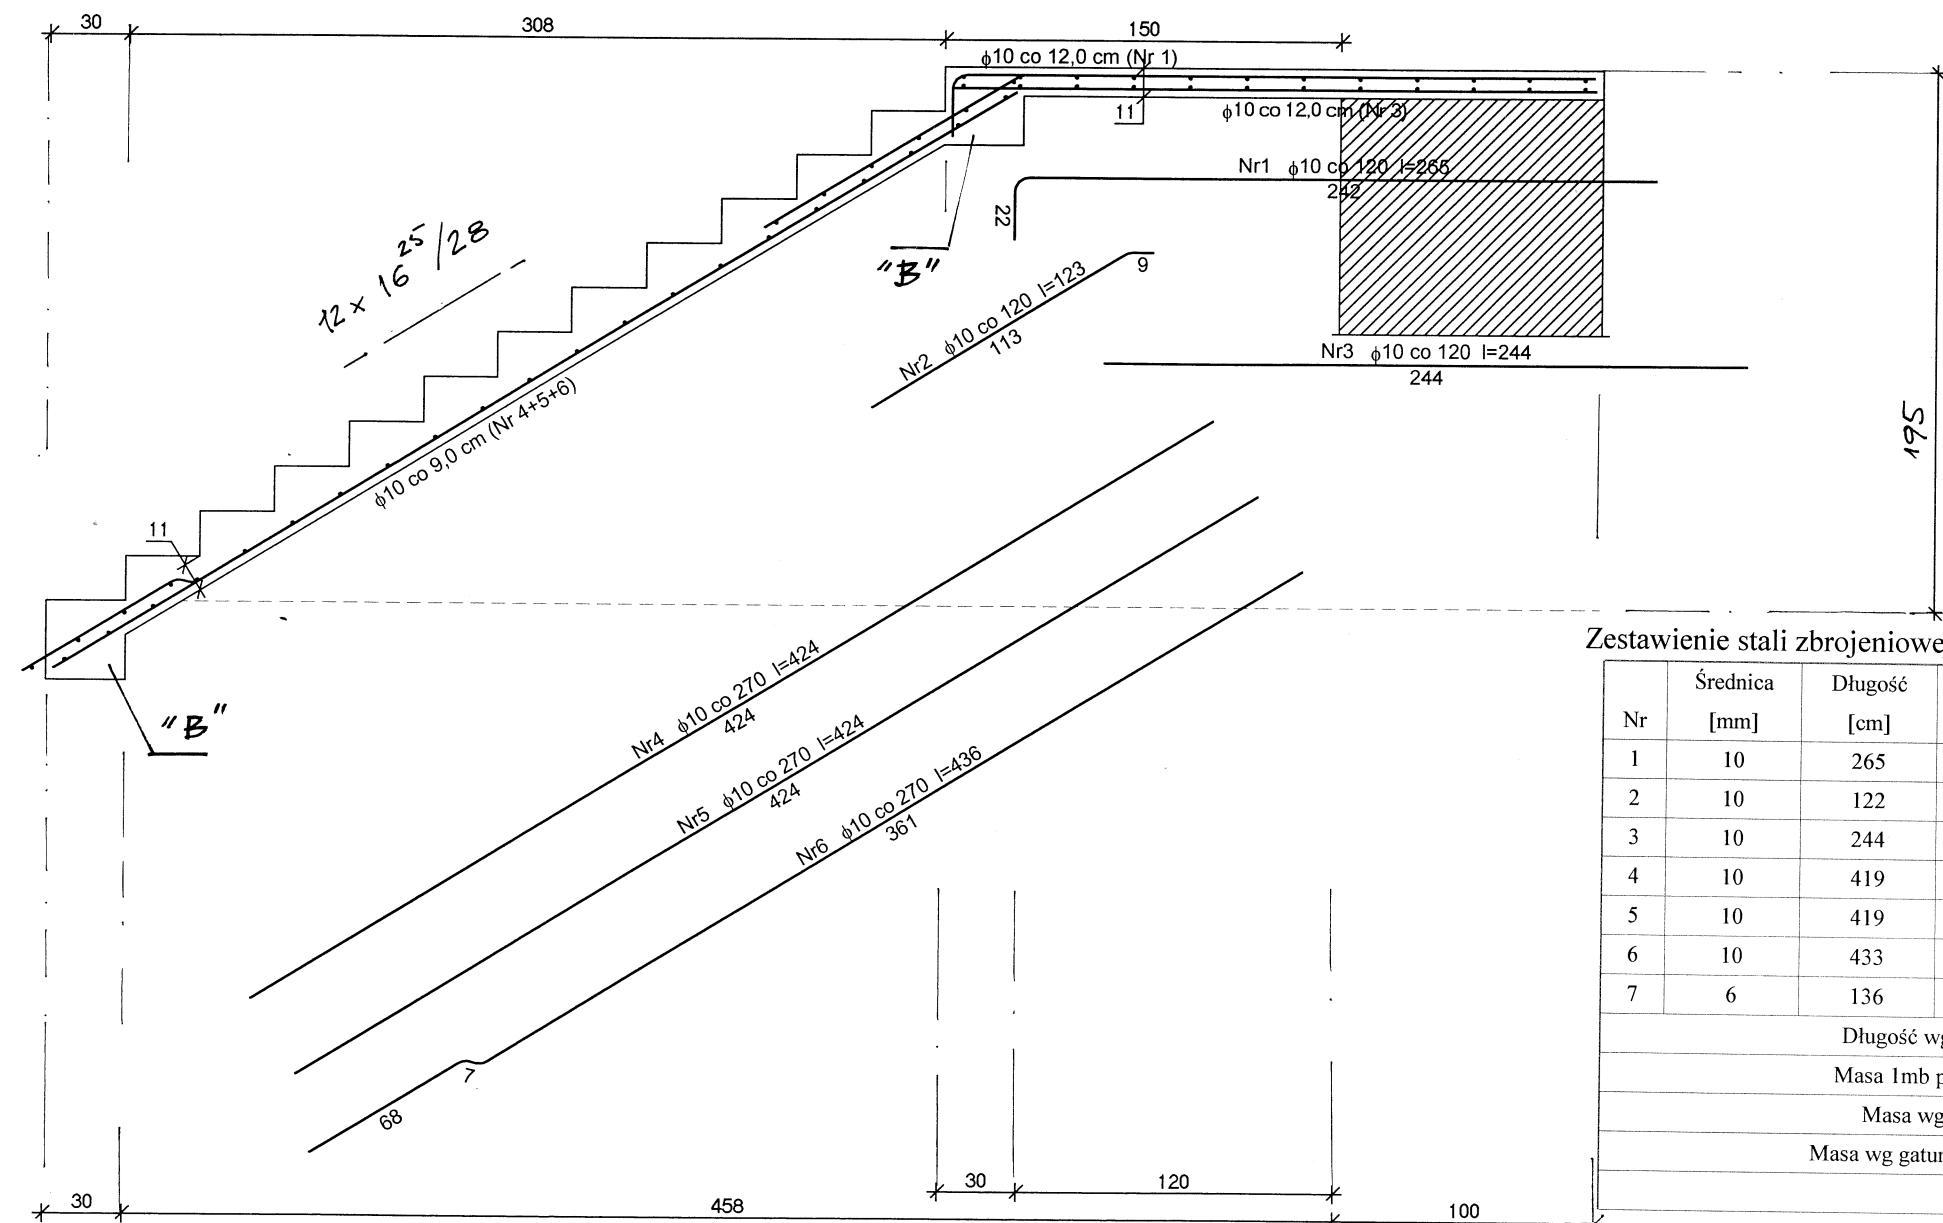

Nr	Średnica [mm]	Długość [cm]	Liczba [szt.]	St0S-b	34GS
				φ6	φ10
1	10	265	12		31,80
2	10	122	12		14,64
3	10	244	12		29,28
4	10	419	6		25,14
5	10	419	6		25,14
6	10	433	6		25,98
7	6	136	55	74,80	
Długość wg średnic [m]				74,8	152,0
Masa 1mb pręta [kg/mb]				0,222	0,617
Masa wg średnic [kg]				16,6	93,8
Masa wg gatunku stali [kg]				17,0	94,0
Razem [kg]				111	

WYNIKI - BELKA B:
Szkic zbrojenia:

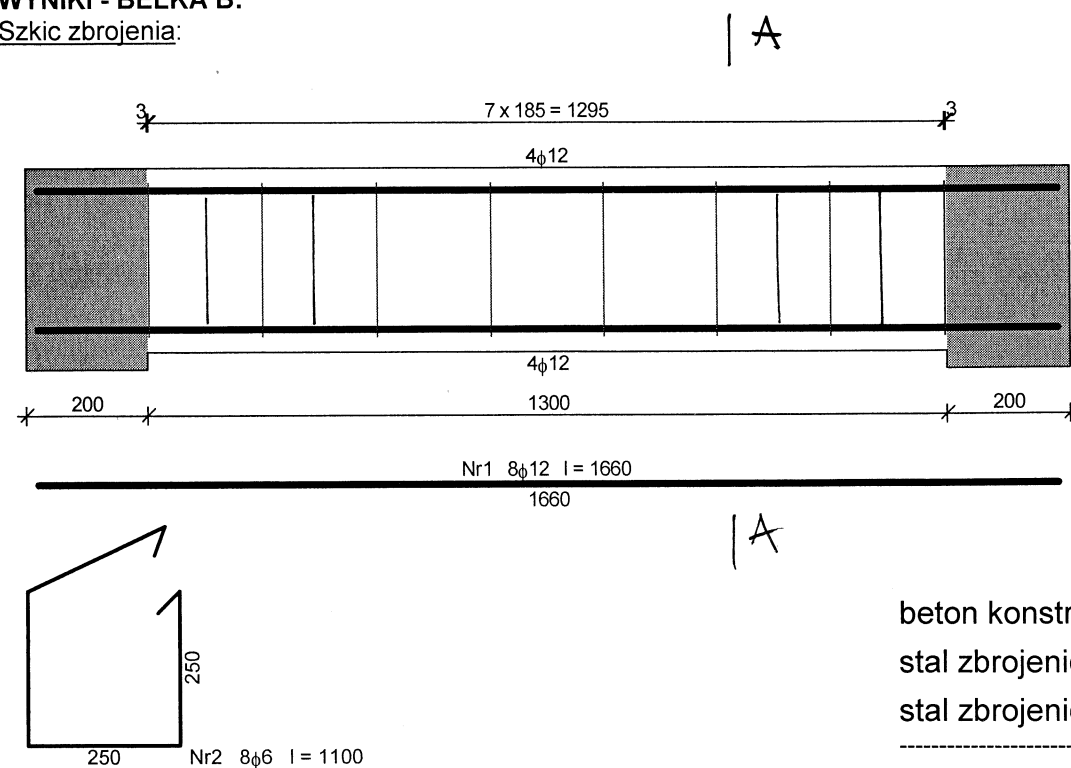

Nr	Średnica [mm]	Długość [cm]	Liczba [szt.]	St0S-b	34GS
				φ6	φ12
1.	12	166	8		13,28
2.	6	110	8	8,80	
Długość wg średnic [m]				8,9	13,3
Masa 1mb pręta [kg/mb]				0,222	0,888
Masa wg średnic [kg]				2,0	11,8
Masa wg gatunku stali [kg]				2,0	12,0
Razem [kg]				14 x 2 = 28	

beton konstrukcyjny **kl C16/20 = B20**
stal zbrojeniowa zębrowana **kl A-III**
stal zbrojeniowa gładka **kl A-0**

J M K STUDIO arch. Joanna M. Kafar		nr rys.
Przemysł 37- 700 ; ul. Sienkiewicza 15 tel/fax : 016 /675 06 90 ; kom. 606 140 798		
Tytuł opracowania	„przebudowa poddasza budynku wraz ze zmianą jego sposobu użytkowania „- pt konstrukcji	
obiekt	Centrum Kulturalne w Przemysłu ; 37-700 Przemysł ul. Konarskiego 9 - działka nr 1059 - Obr. 207	
Inwestor	Centrum Kulturalne w Przemysłu	12 / 2008
Tytuł rysunku	pt konstrukcji schody wewn. do cz. biurowej	1 : 100
sprawił	inż. Jacek Baran upr. projekt. nr PDK/ 0167 /PWOK /07	
projektant	mgr inż. Wojciech Jaśkowski upr. projekt. nr WBPP/ IUB/ 89/1982	