


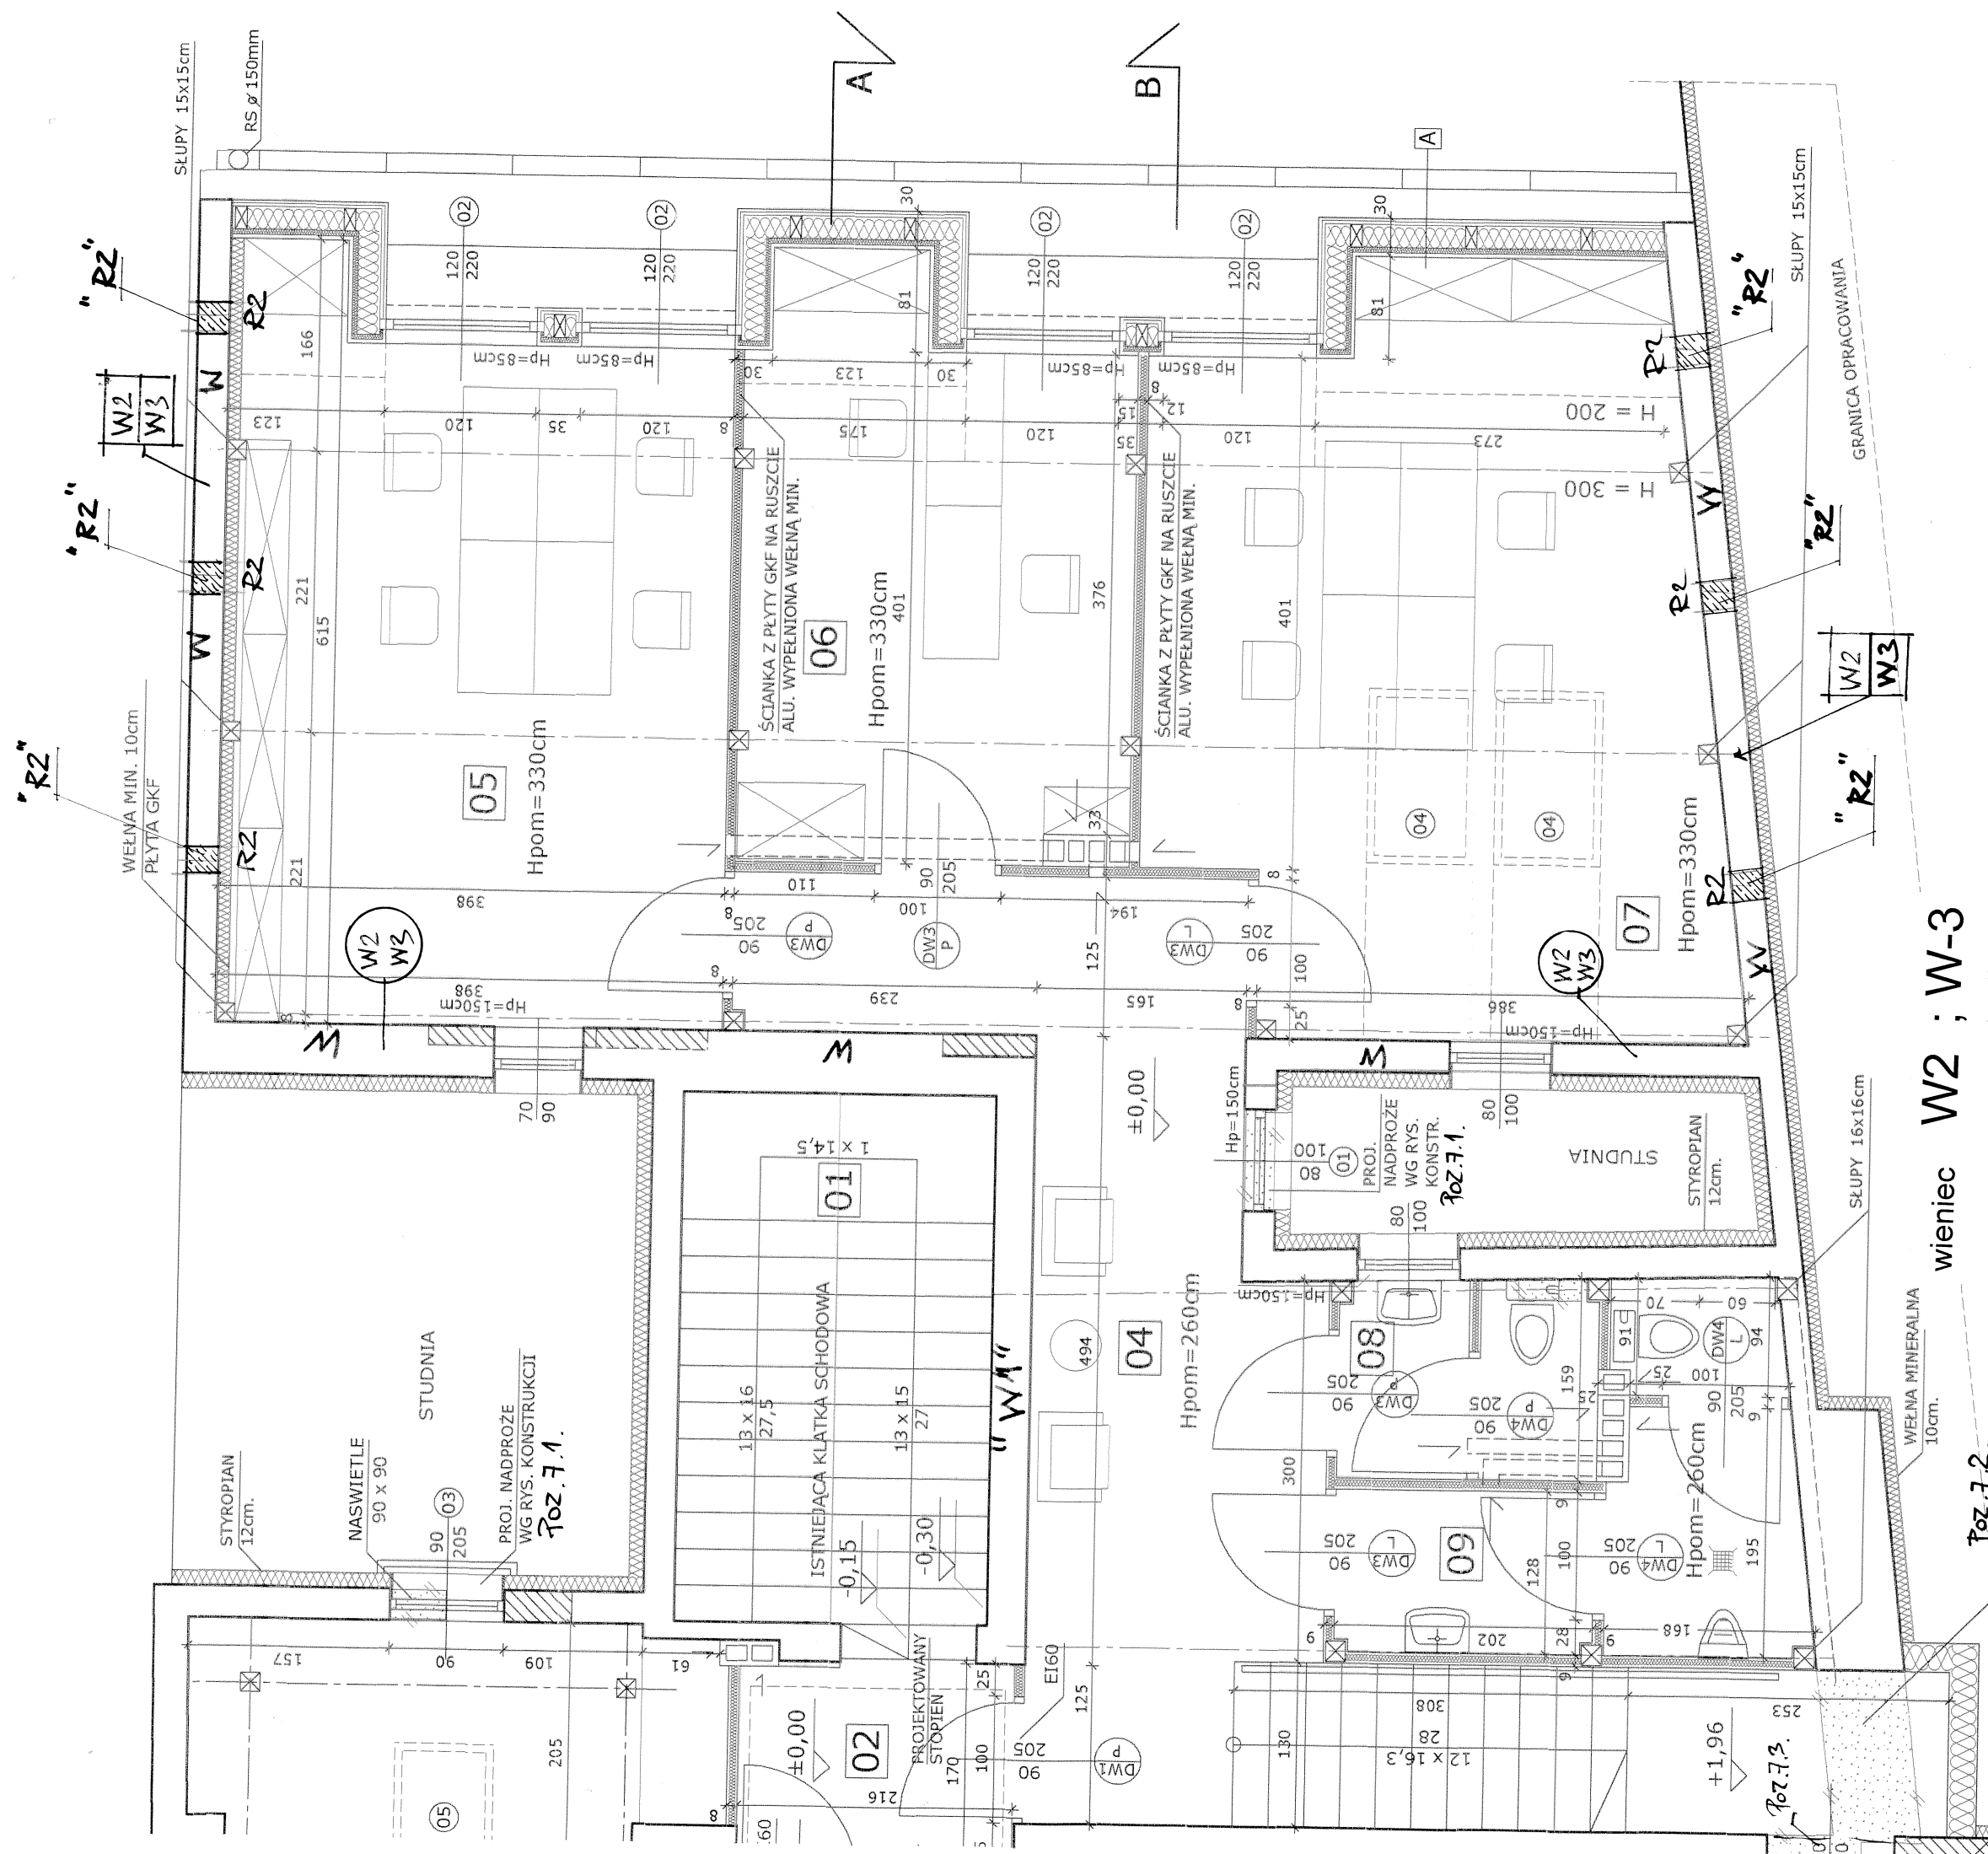


ściana murowana z cegły ceramicznej pełnej
kl M15 na zaprawie cem – wap M3

wieniec W2 ; W-3

rdzeń R-2


R2 1:20

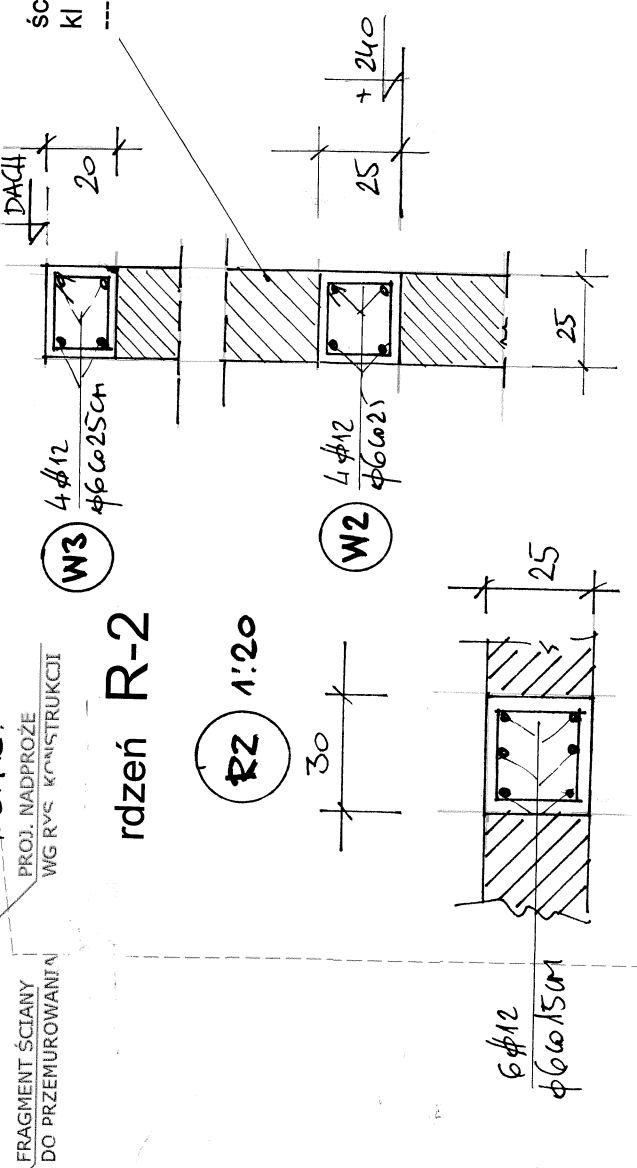

JMK STUDIO	arch. Joanna M. Kafar		nr rys.
	Przemyski 37-700	ul. Sienkiewicza 15	K-03
Tytuł opracowania	tel/fax : 016/675 06 90 ; kom. 606 140 798		
obiekt	"przebudowa poddasza budynku wraz ze zmianą jego sposobu użytkowania" - pt konstrukcji		
Inwestor	Centrum Kulturalne w Przemysku ; 37-700 Przemyski ul. Konarskiego 9 - działka nr 1059 - Obr. 207		
rysunek	Centrum Kulturalne w Przemysku 12/2008		
sprawił	pt konstrukcji - wzmocnienie		
projektant	ścian w przebudowywanej części poddasza		
inż. Jacek Baran			1 : 50
upr. projekt. nr PDK/0167/PWOK/07			
mgr inż. Wojciech Jaśkowski			
upr. projekt. nr WBPP/IUB/89/1982			

SZCZEGÓŁY KONSTRUKCYJNE 1:10
BELKA B1 i B2

- Posadzka: wykładzina PCW
- Plyty OSB gr. 2,2 cm
- Deski gr. 4,0 cm
- Pustka powietrza gr. 21,0 cm
- Wełna mineralna miękka gr. 15,0 cm
- Folia paroizolacyjna
- Istn. podsufitka- deski gr. 3,0 cm
- Istniejący tynk

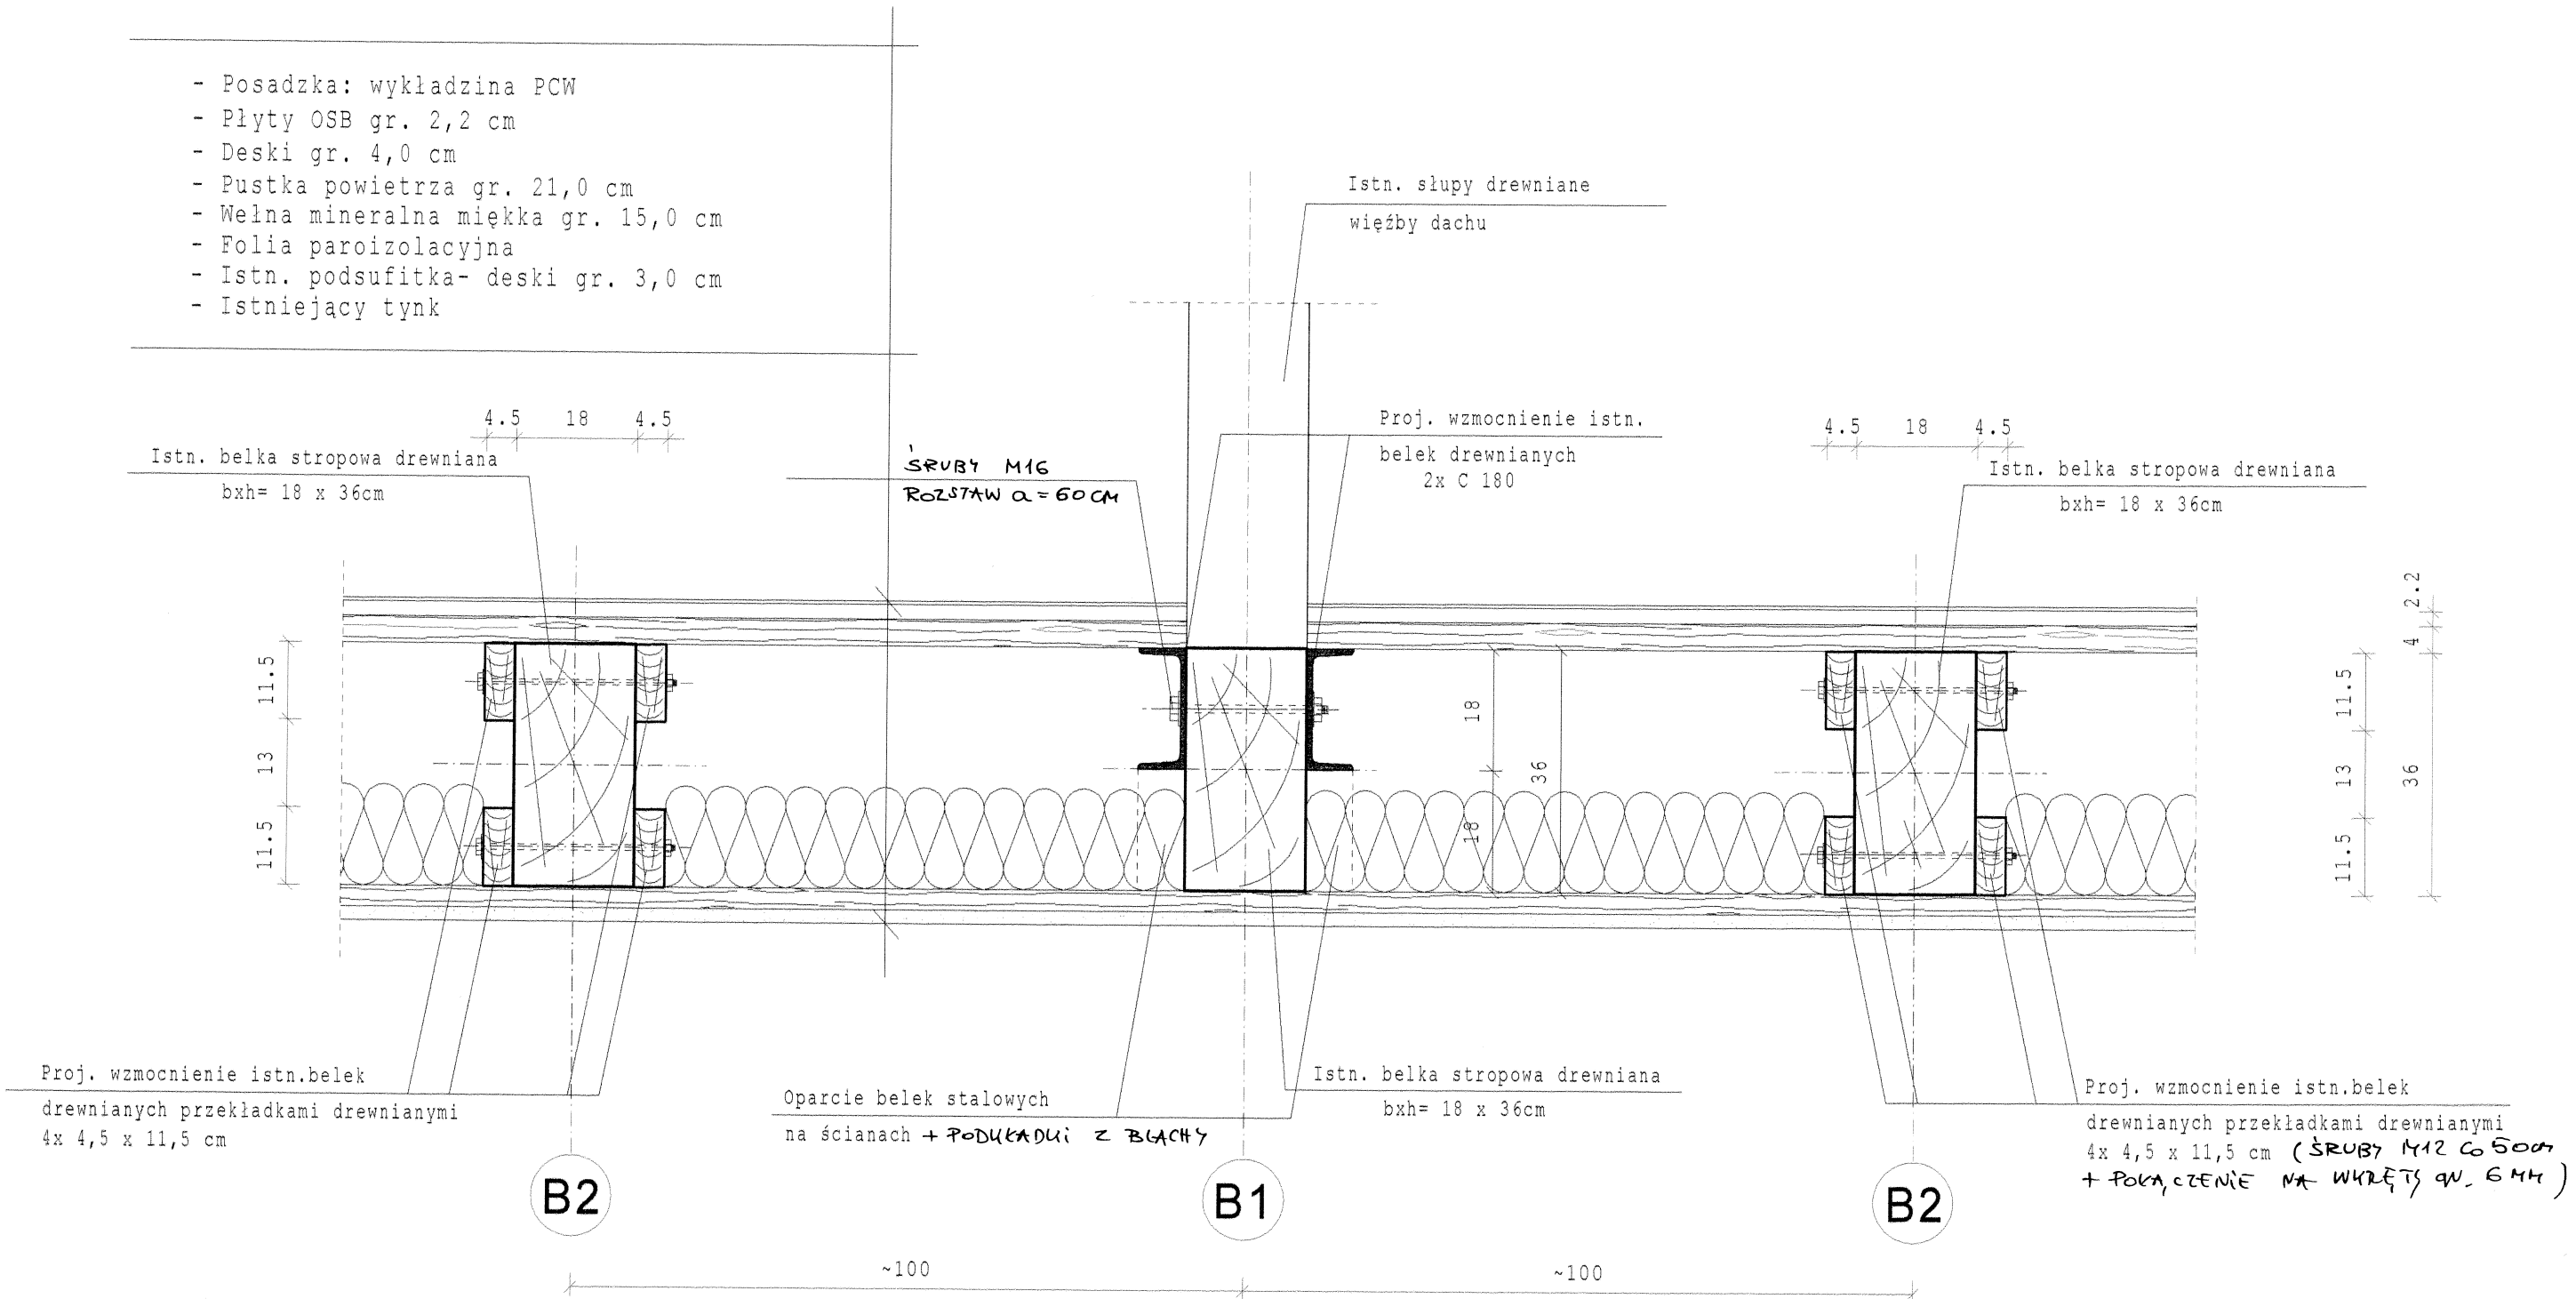


DREWNO KONSTR.
KL. C24
STAL KSZTAŁT.
St3S

JMK STUDIO arch. Joanna M. Kafar		nr rys.
Przemysł 37-700 ; ul. Sienkiewicza 15 tel/fax : 016 /675 06 90 ; kom. 606 140 798		
Tytuł opracowania	„przebudowa poddasza budynku wraz ze zmianą jego sposobu użytkowania „- pt konstrukcji	
obiekt	Centrum Kulturalne w Przemysłu ; 37-700 Przemysł ul. Konarskiego 9 - działka nr 1059 - Obr. 207	
Inwestor	Centrum Kulturalne w Przemysłu	12 / 2008
Tytuł rysunku	pt konstrukcji - wzmocnienie stropu – poz.1.1 - szczegół	1 : 10
sprawił	inż. Jacek Baran upr. projekt. nr PDK/ 0167 /PWOK /07	
projektant	mgr inż. Wojciech Jaśkowski upr. projekt. nr WBPP/ IUB/ 89/1982	


SZCZEGÓŁY KONSTRUKCYJNE 1:10

SZCZEGÓŁ MOCOWANIA SŁUPÓW WIĘŻBY
DO TRAMÓW STALOWYCH


WIDOK A - A

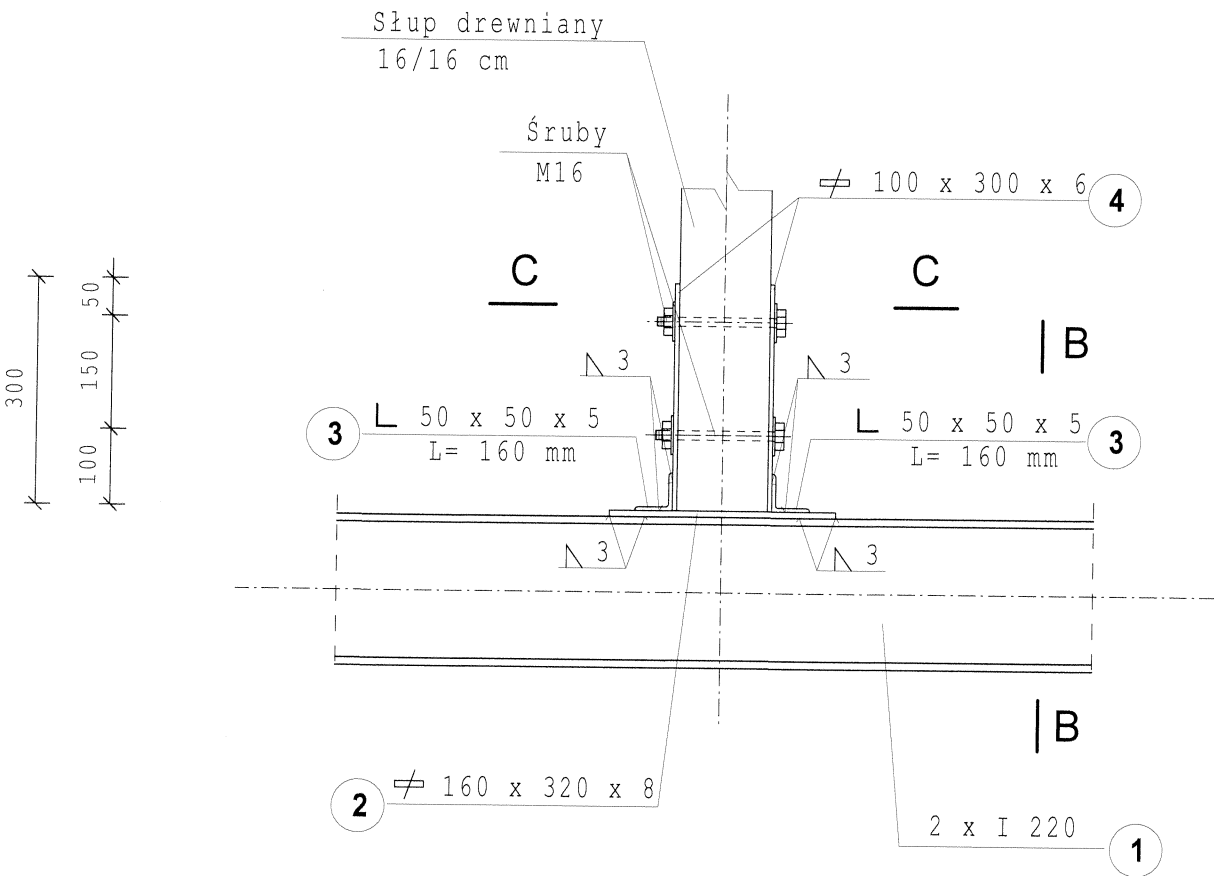

PRZĘKRÓJ C - C

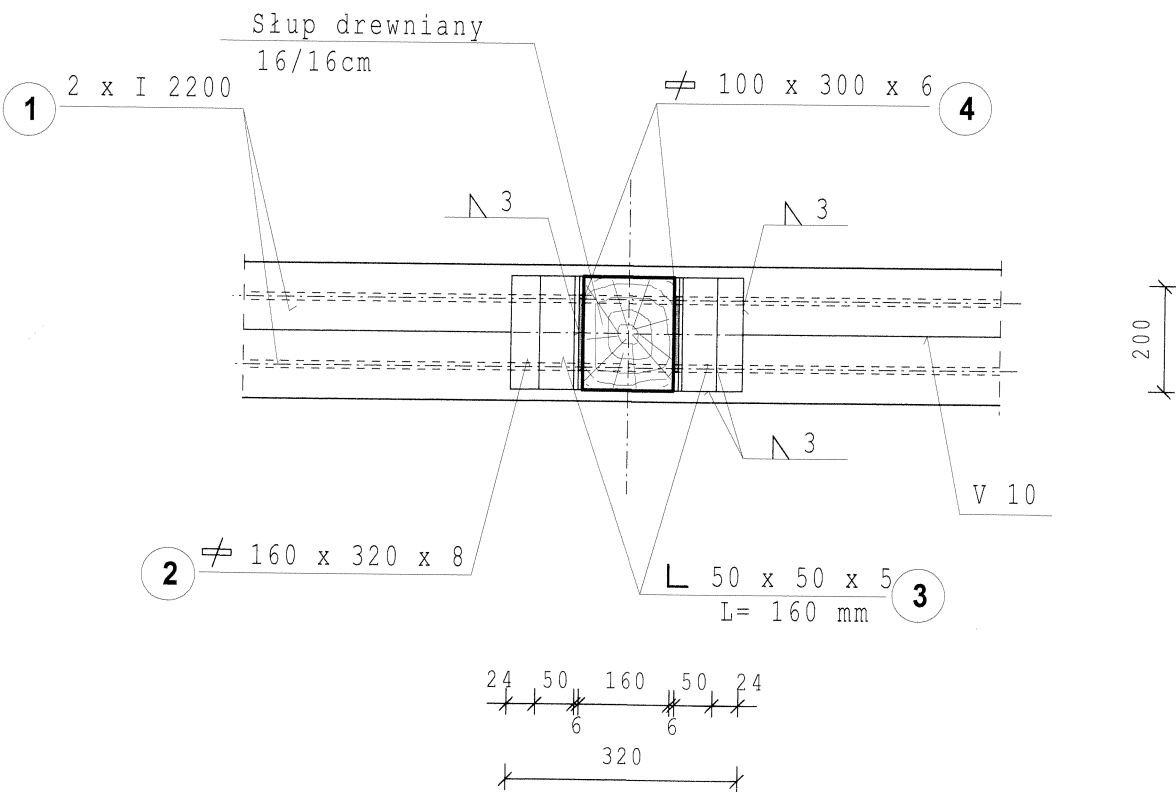

PRZĘKRÓJ B - B

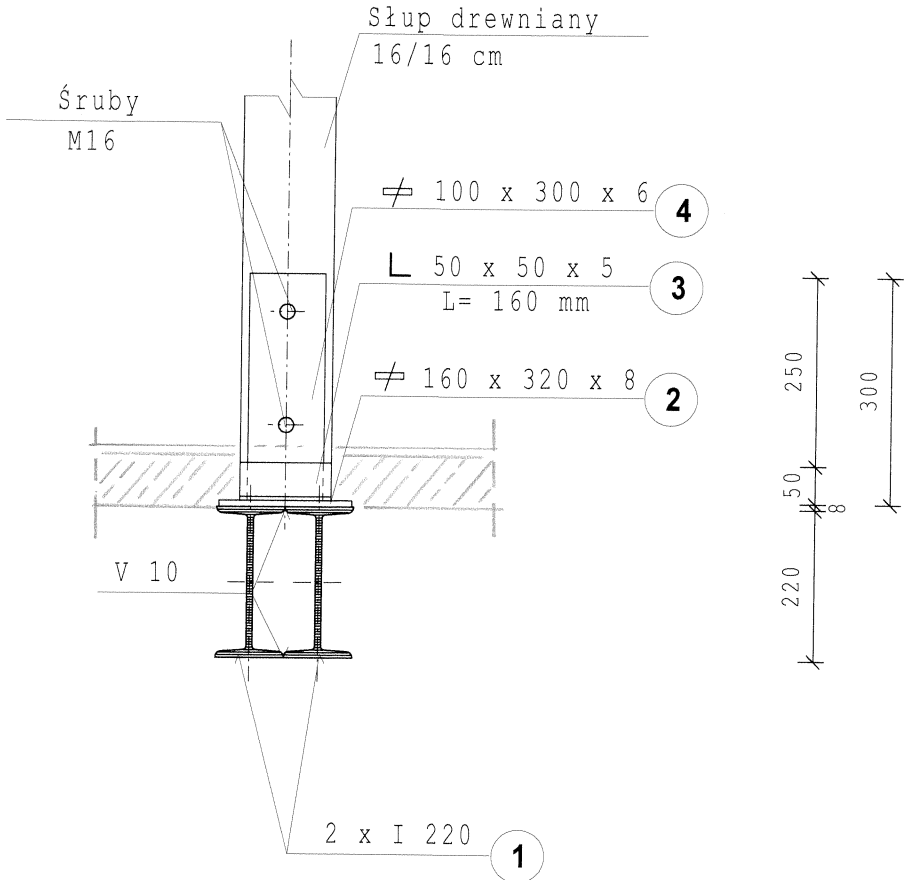


STAL PROFILOWA - St3S
ELEKTRODY - ER 146
DREWNO KL C24

WYMIARY PODANO W MILIMETRACH


JMK STUDIO arch. Joanna M. Kafar		nr rys.
Przemysł 37- 700 ; ul. Sienkiewicza 15 tel/fax : 016 /675 06 90 ; kom. 606 140 798		
Tytuł opracowania	„przebudowa poddasza budynku wraz ze zmianą jego sposobu użytkowania „- pt konstrukcji	
obiekt	Centrum Kulturalne w Przemysłu ; 37-700 Przemysł ul. Konarskiego 9 - działka nr 1059 - Obr. 207	
Inwestor	Centrum Kulturalne w Przemysłu	12 / 2008
Tytuł rysunku	pt konstrukcji - wzmocnienie stropu i więźby dachu – szczegół	1 : 10
sprawił	inż. Jacek Baran upr. projekt. nr PDK/ 0167 /PWOK /07	
projektant	mgr inż. Wojciech Jaśkowski upr. projekt. nr WPP/ 44/ 20/ 1600	

- Pokrycie: blacha płaska ocynkowana
- Deskowanie ażurowe gr. 2,5 cm
- Krokwie drewniane bxbh= 13,5x13,5 cm
w rozstawie co ok. 100cm


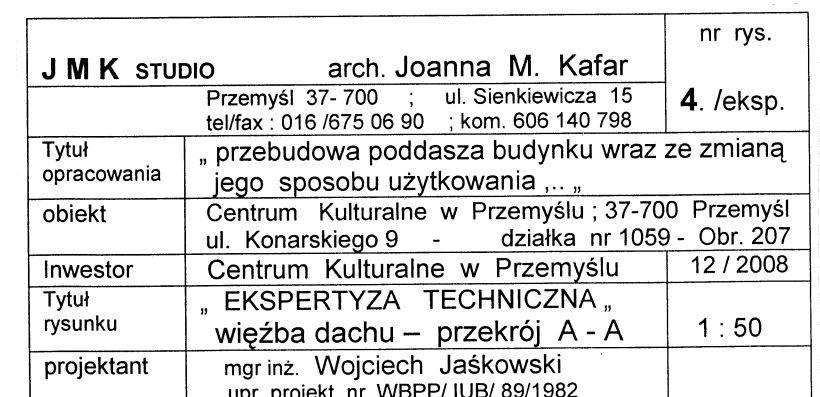


PRZEKRÓJ A - A 1:50

SZCZEGÓŁ "A"

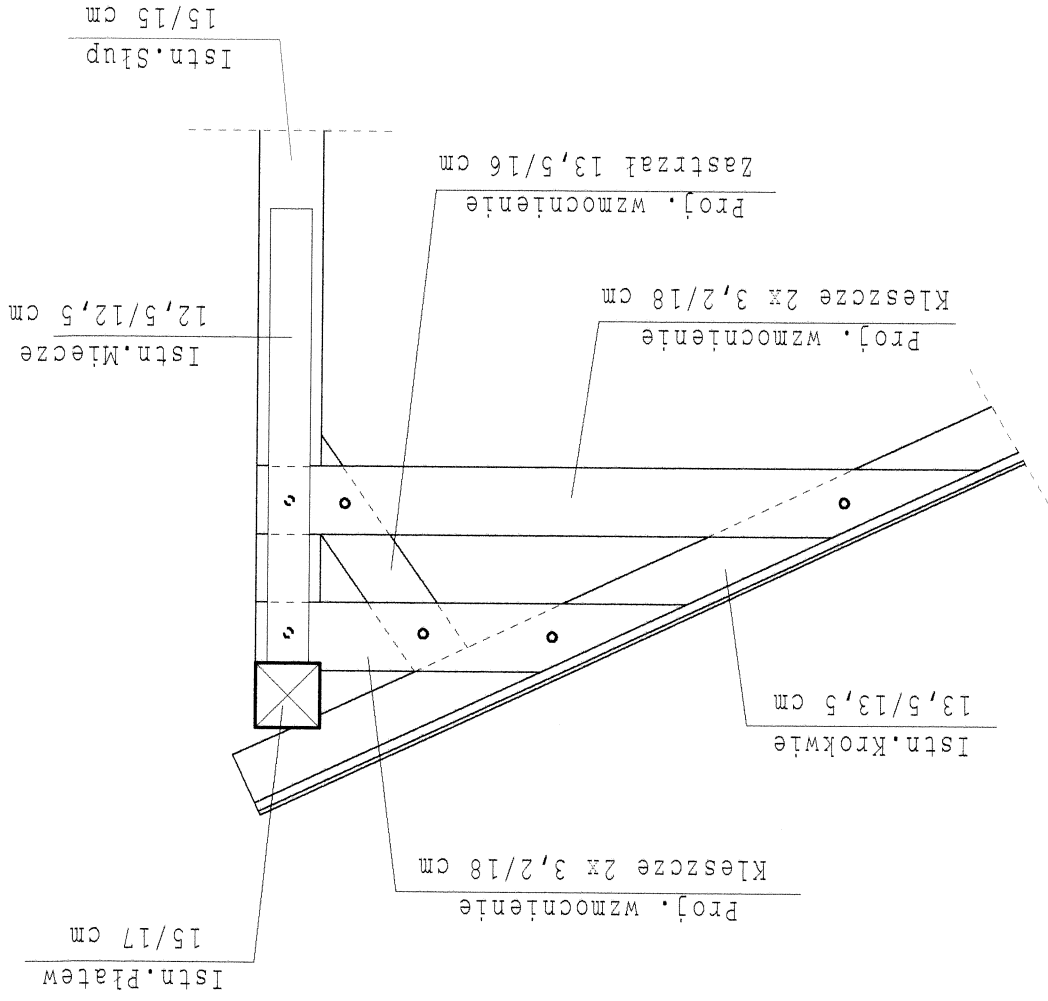


nr rys.	JMK STUDIO arch. Joanna M. Kafar		Przemysł 37-700 ; ul. Sienkiewicza 15 tel/fax : 016 /675 06 90 ; kom. 606 140 798
	„ przebudowa poddasza budynku wraz ze zmianą jego sposobu użytkowania „ - pt konstrukcji		
	tytuł opracowania	obiekt	Centrum Kulturalne w Przemysłu ; 37-700 Przemysł
		ul. Konarskiego 9 - działka nr 1059 - Obr. 207	Investor
		Centrum Kulturalne w Przemysłu	12 / 2008
	tytuł rysunku	pt konstrukcji	1 : 50
	sprawił	inz. Jacek Baran	
		upr. projekt. nr PDK/0167 /PWOK /07	
	projektant	mgr inz. Wojciech Jaskowski	upr. projekt. nr WBPP/ IUB/ 88/ 1982

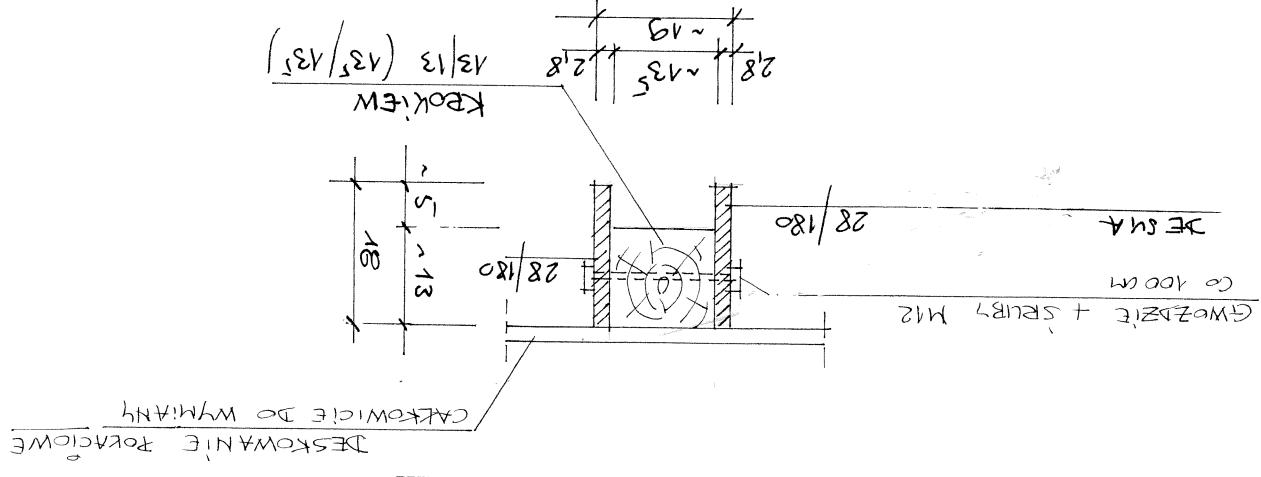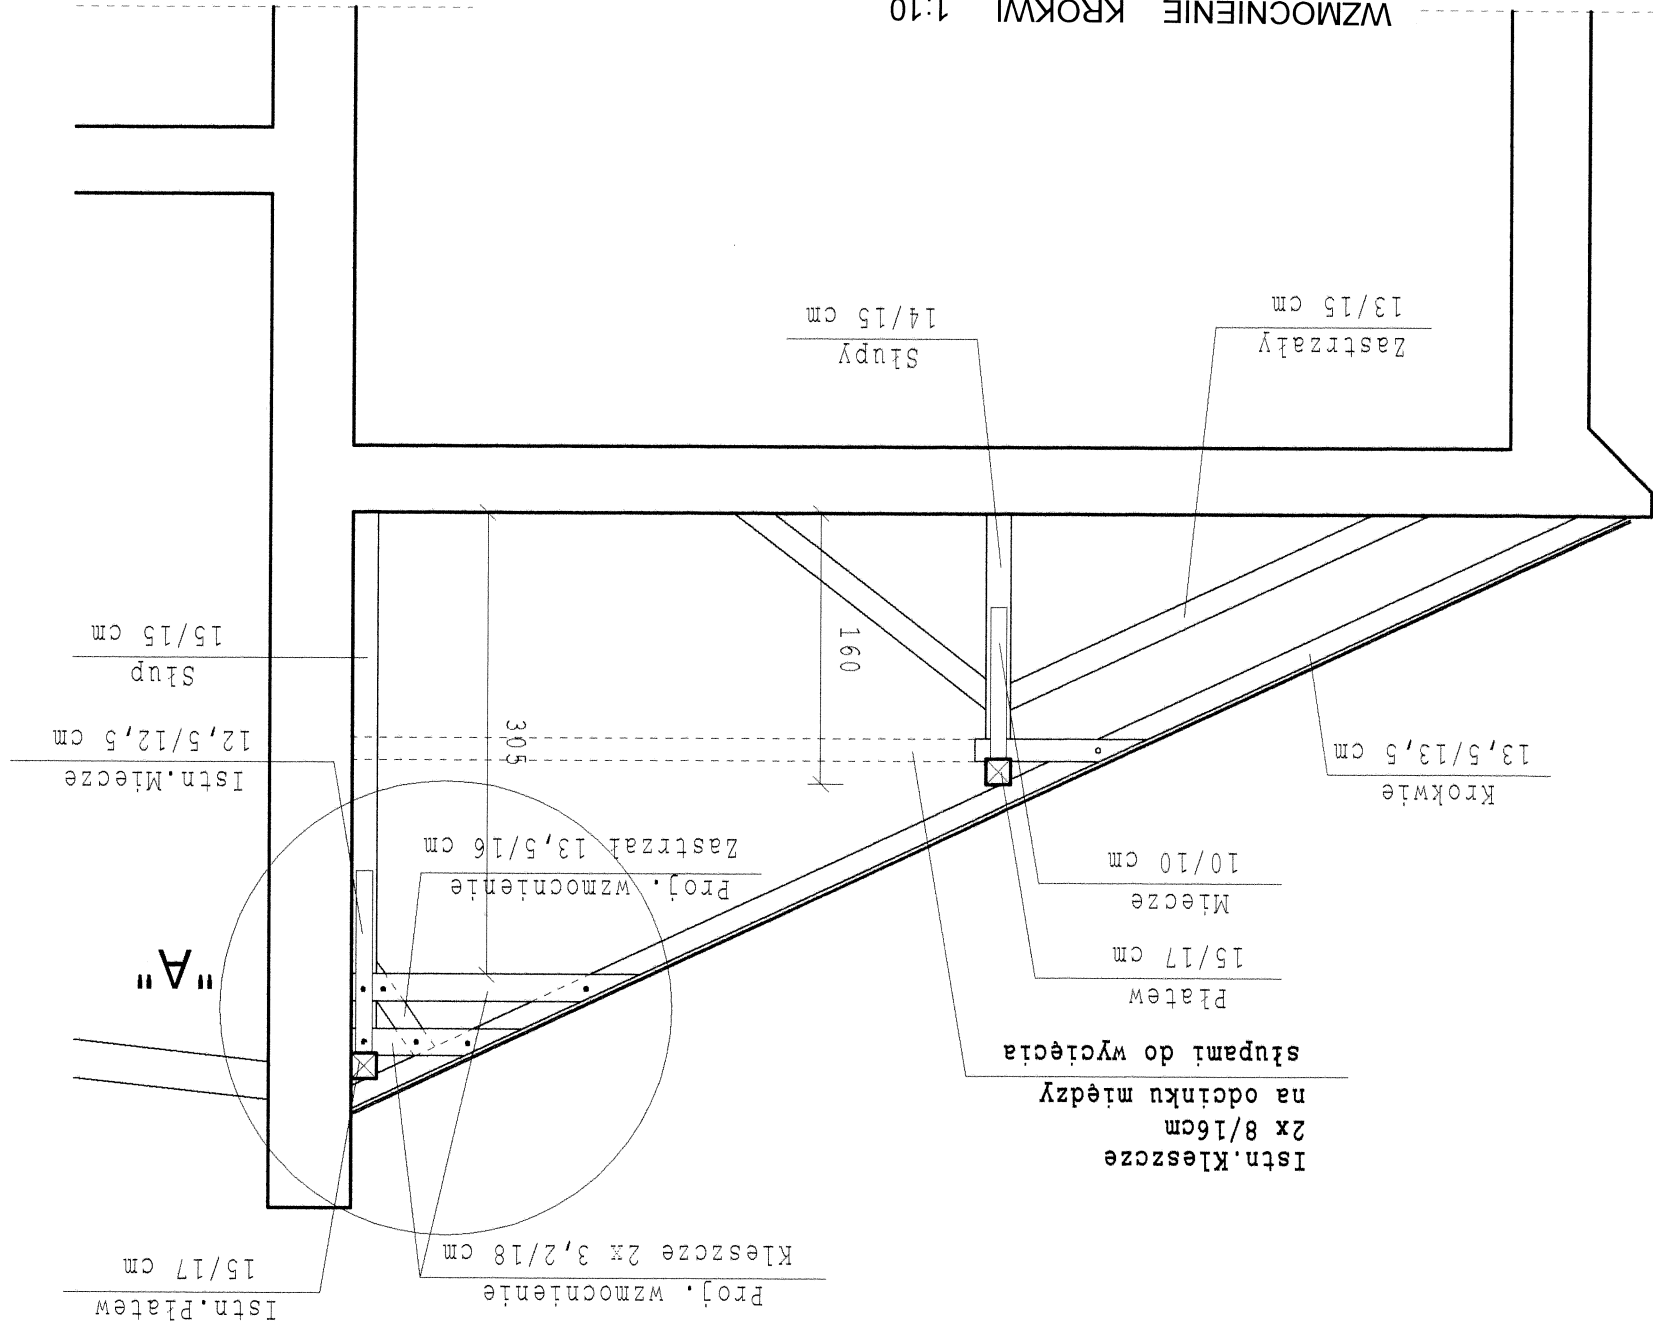


RZUT PODDASZA – 1 : 100

lokalizacja wykonanych odkrywek stropu

nr rys.		1.A /eksp.		JMK studio arch. Joanna M. Kafar Przemysł 37-700 : ul. Sienkiewicza 15 tel/fax : 016 /675 06 90 : kom. 606 140 798	Tytuł opracowania " przebudowa poddasza budynku wraz ze zmianą jego sposobu użytkowania ..."	obiekt Centrum Kulturalne w Przemyslu : 37-700 Przemysł ul. Konarskiego 9 - działka nr 1059 - Obr. 207	Inwestor Centrum Kulturalne w Przemyslu " EKSPERTYZA TECHNICZNA "	Tytuł rysunku ODKRYWKI STROPU - RZUT	1 : 100	projektant mgr inż. Wojciech Jaszkowski upr. projekt. nr WBP/IUB/89/1982

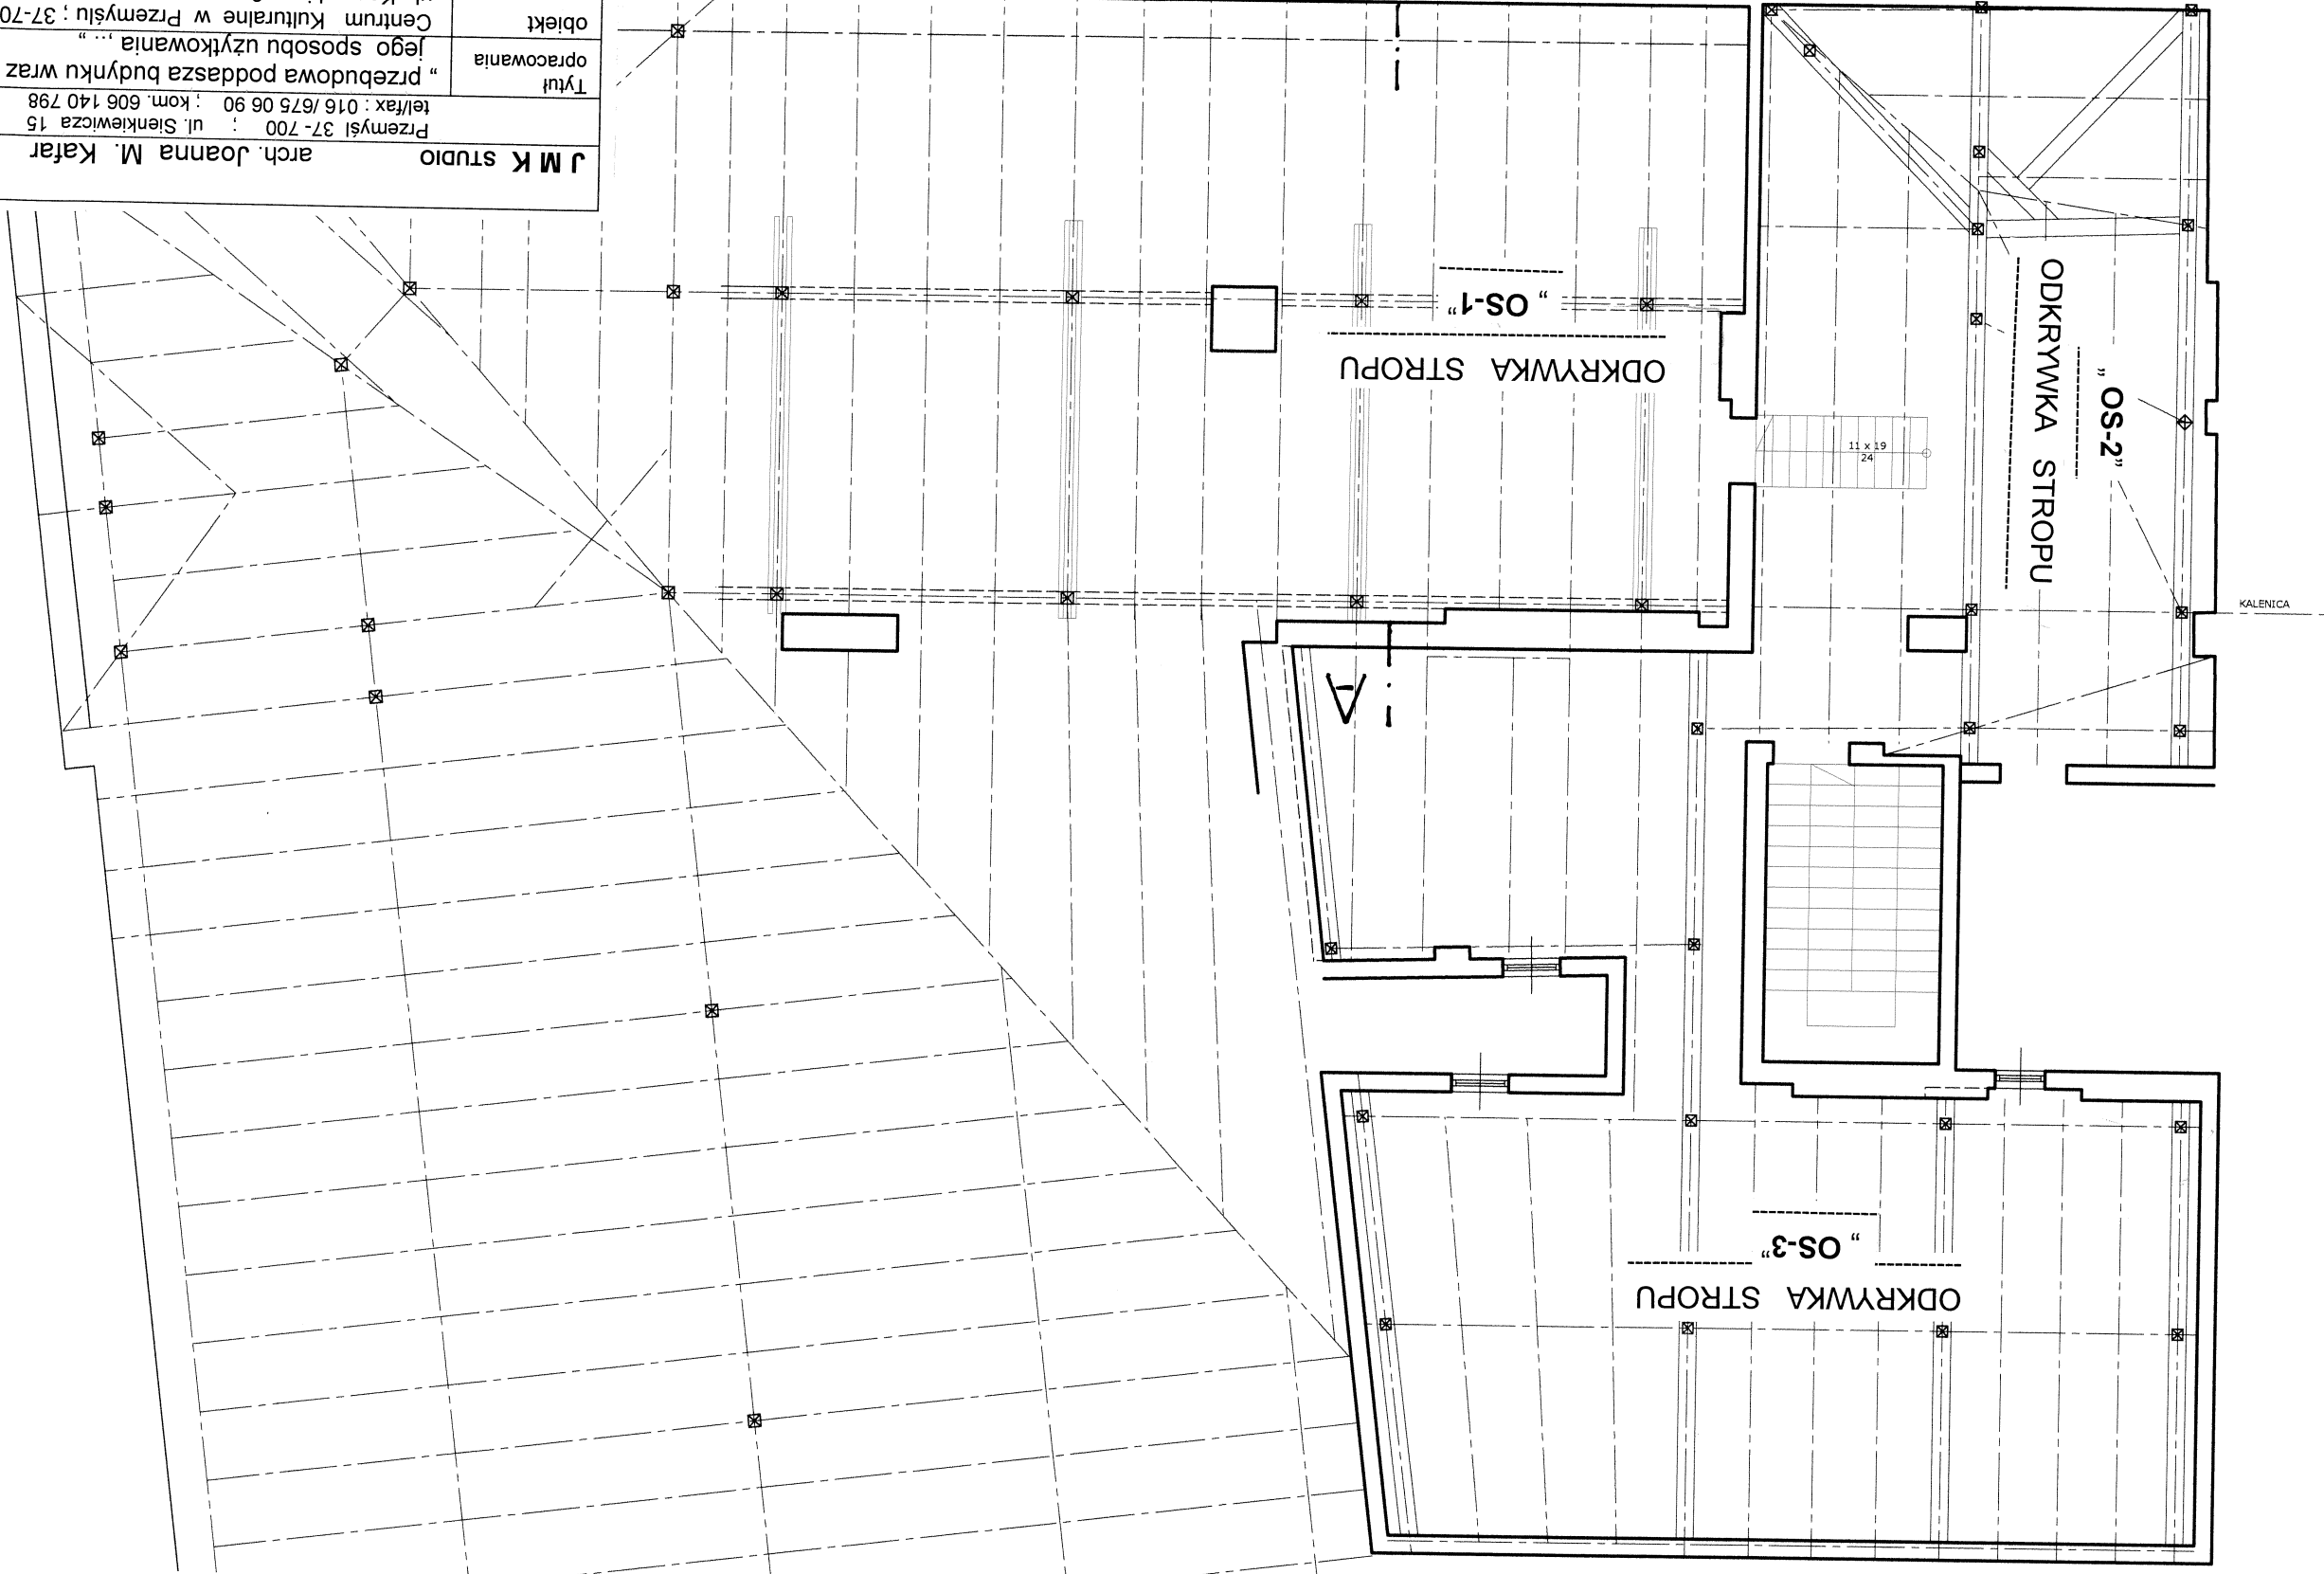


RZUT PIĘTRA 1:100
INWENTARYZACJA

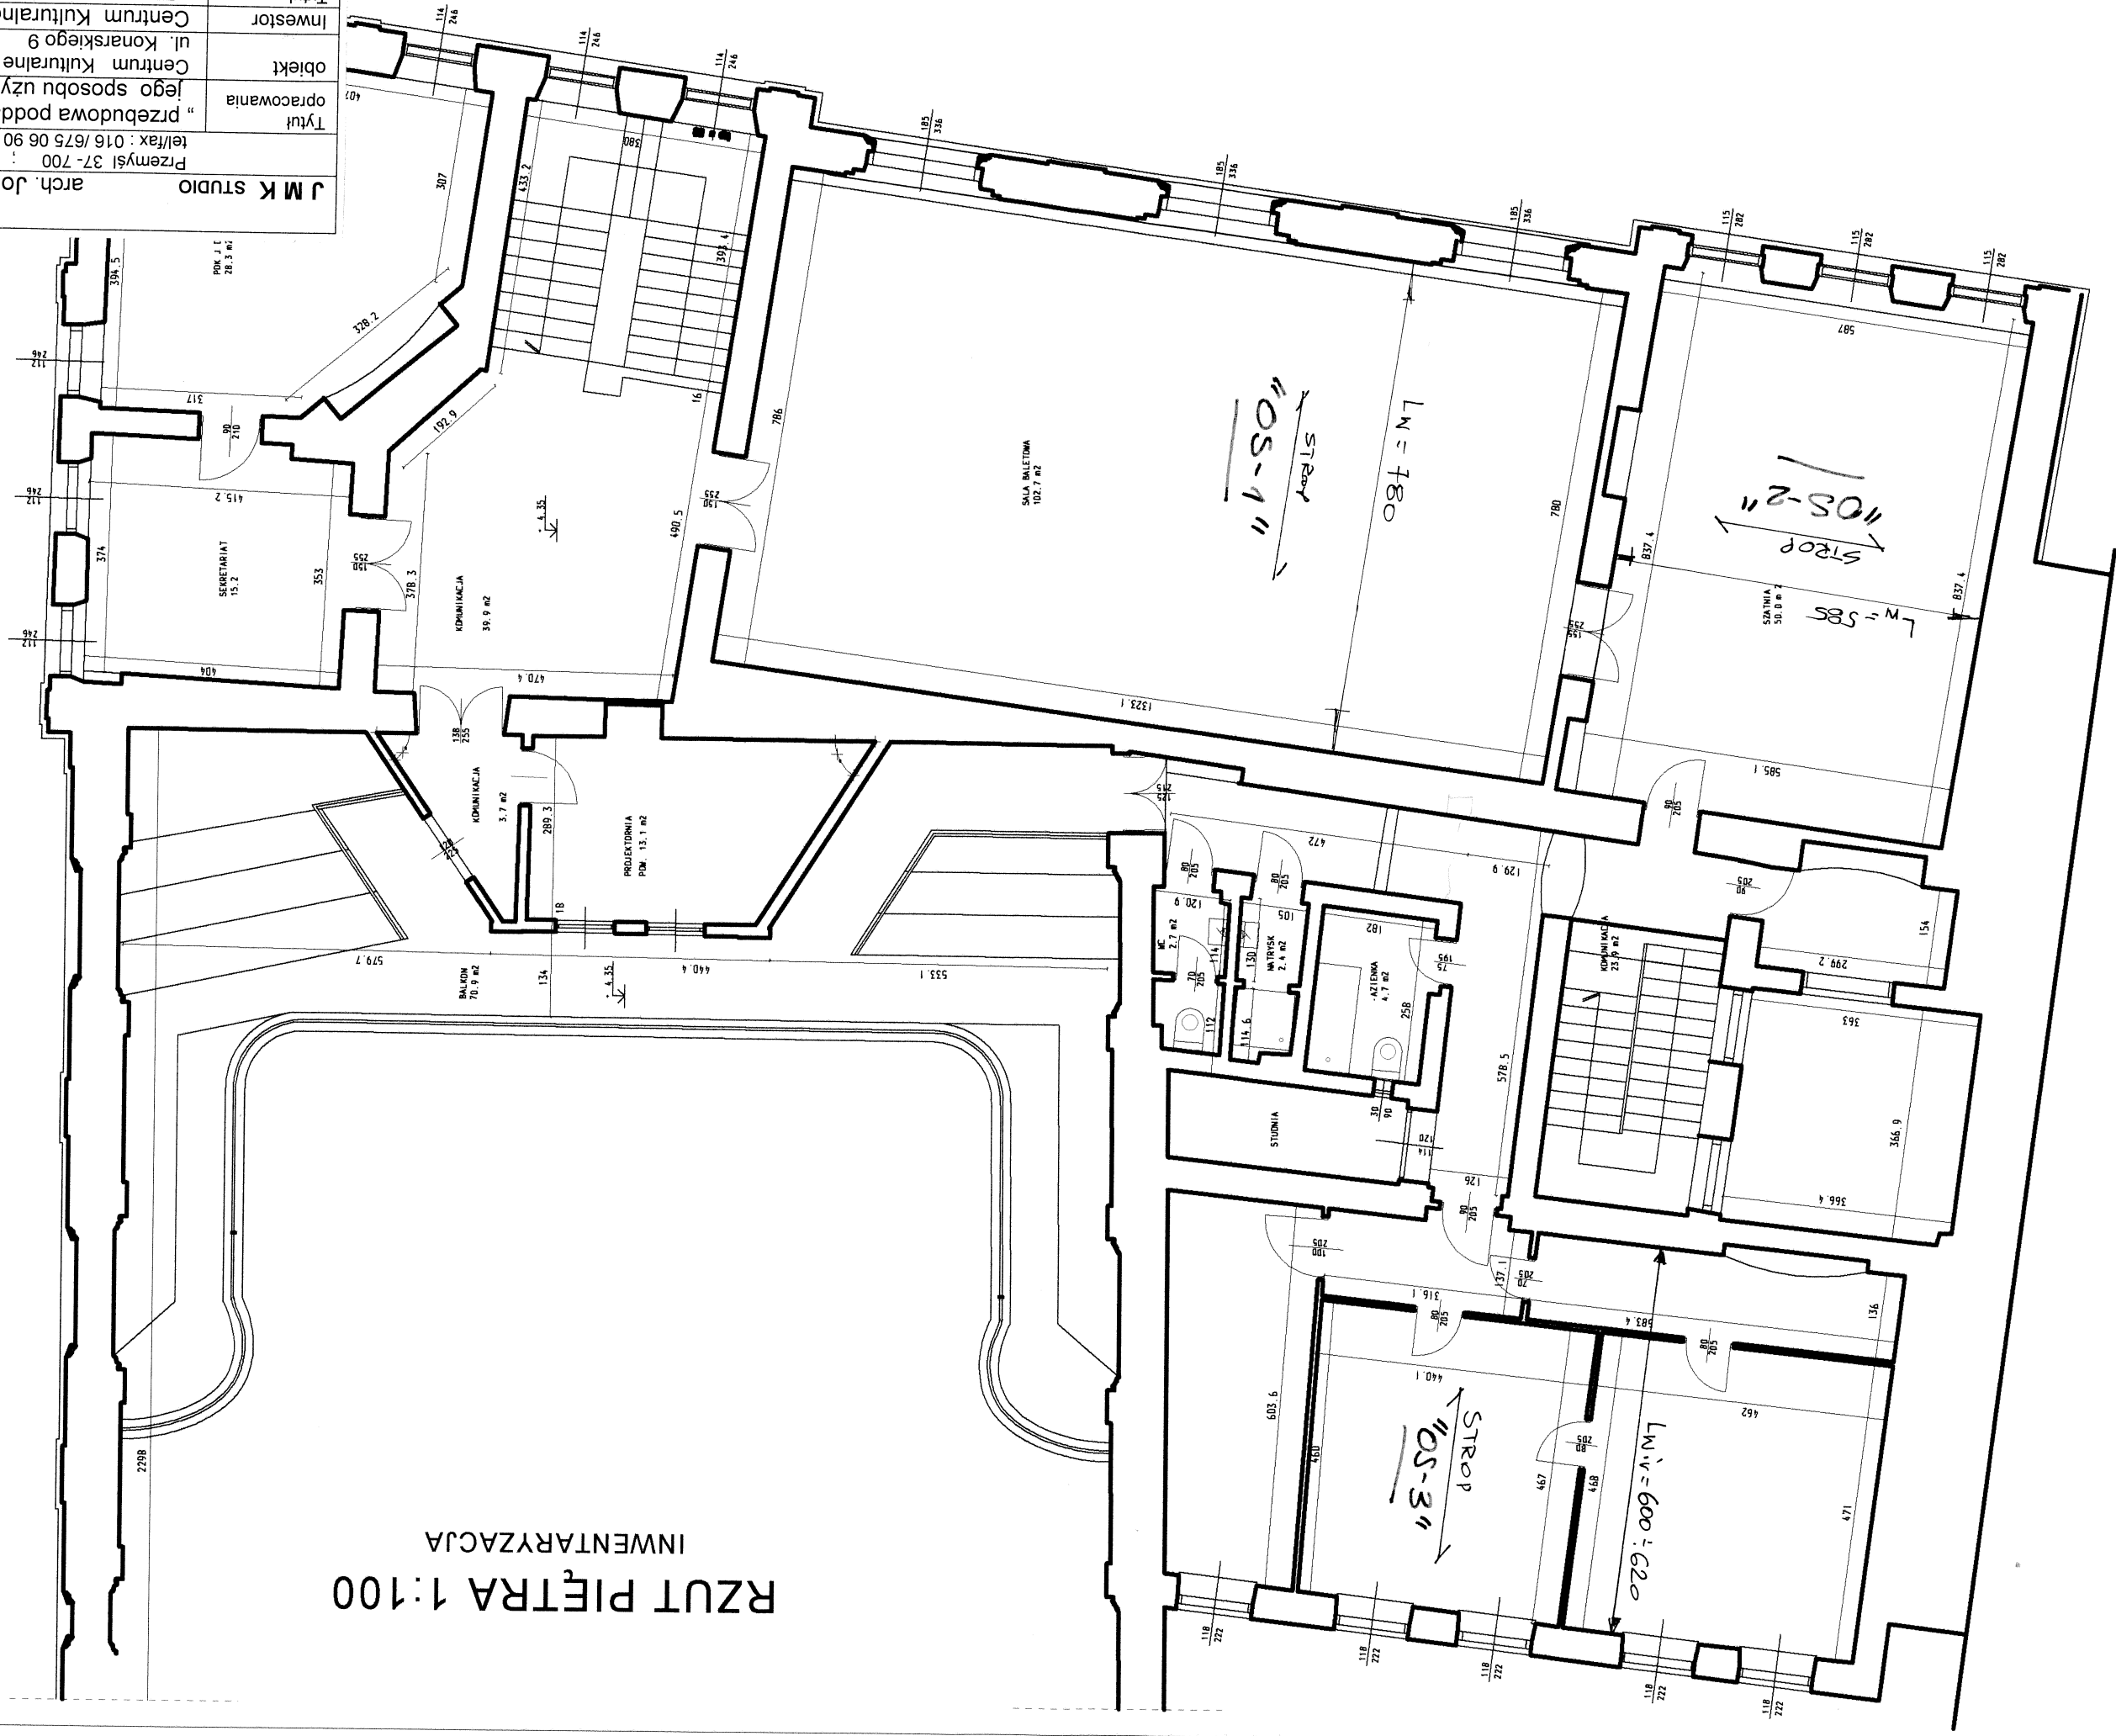

nr rys.	JMK studio		Przemyski 37- 700 : ul. Sienkiewicza 15 tel/fax : 016 /675 06 90 : kom. 606 140 798
	arch. Joanna M. Kafar		
1.B /eksp.	" przebudowa poddasza budynku wraz ze zmianą jego sposobu użytkowania Centrum Kulturalne w Przemyslu : 37-700 Przemysl ul. Konarskiego 9 - działka nr 1059 - Obr. 207 Centrum Kulturalne w Przemyslu 12 /2008		
	Typuł opracowania	obiekt	Investor Typuł rysunku
	projektant		mgr inż. Wojciech Jaskowski upr. projekt. nr WBPP /IUB/ 89/1982
	1 : 100		

KONSTRUKCJA STROPU PODDASZA

1:100

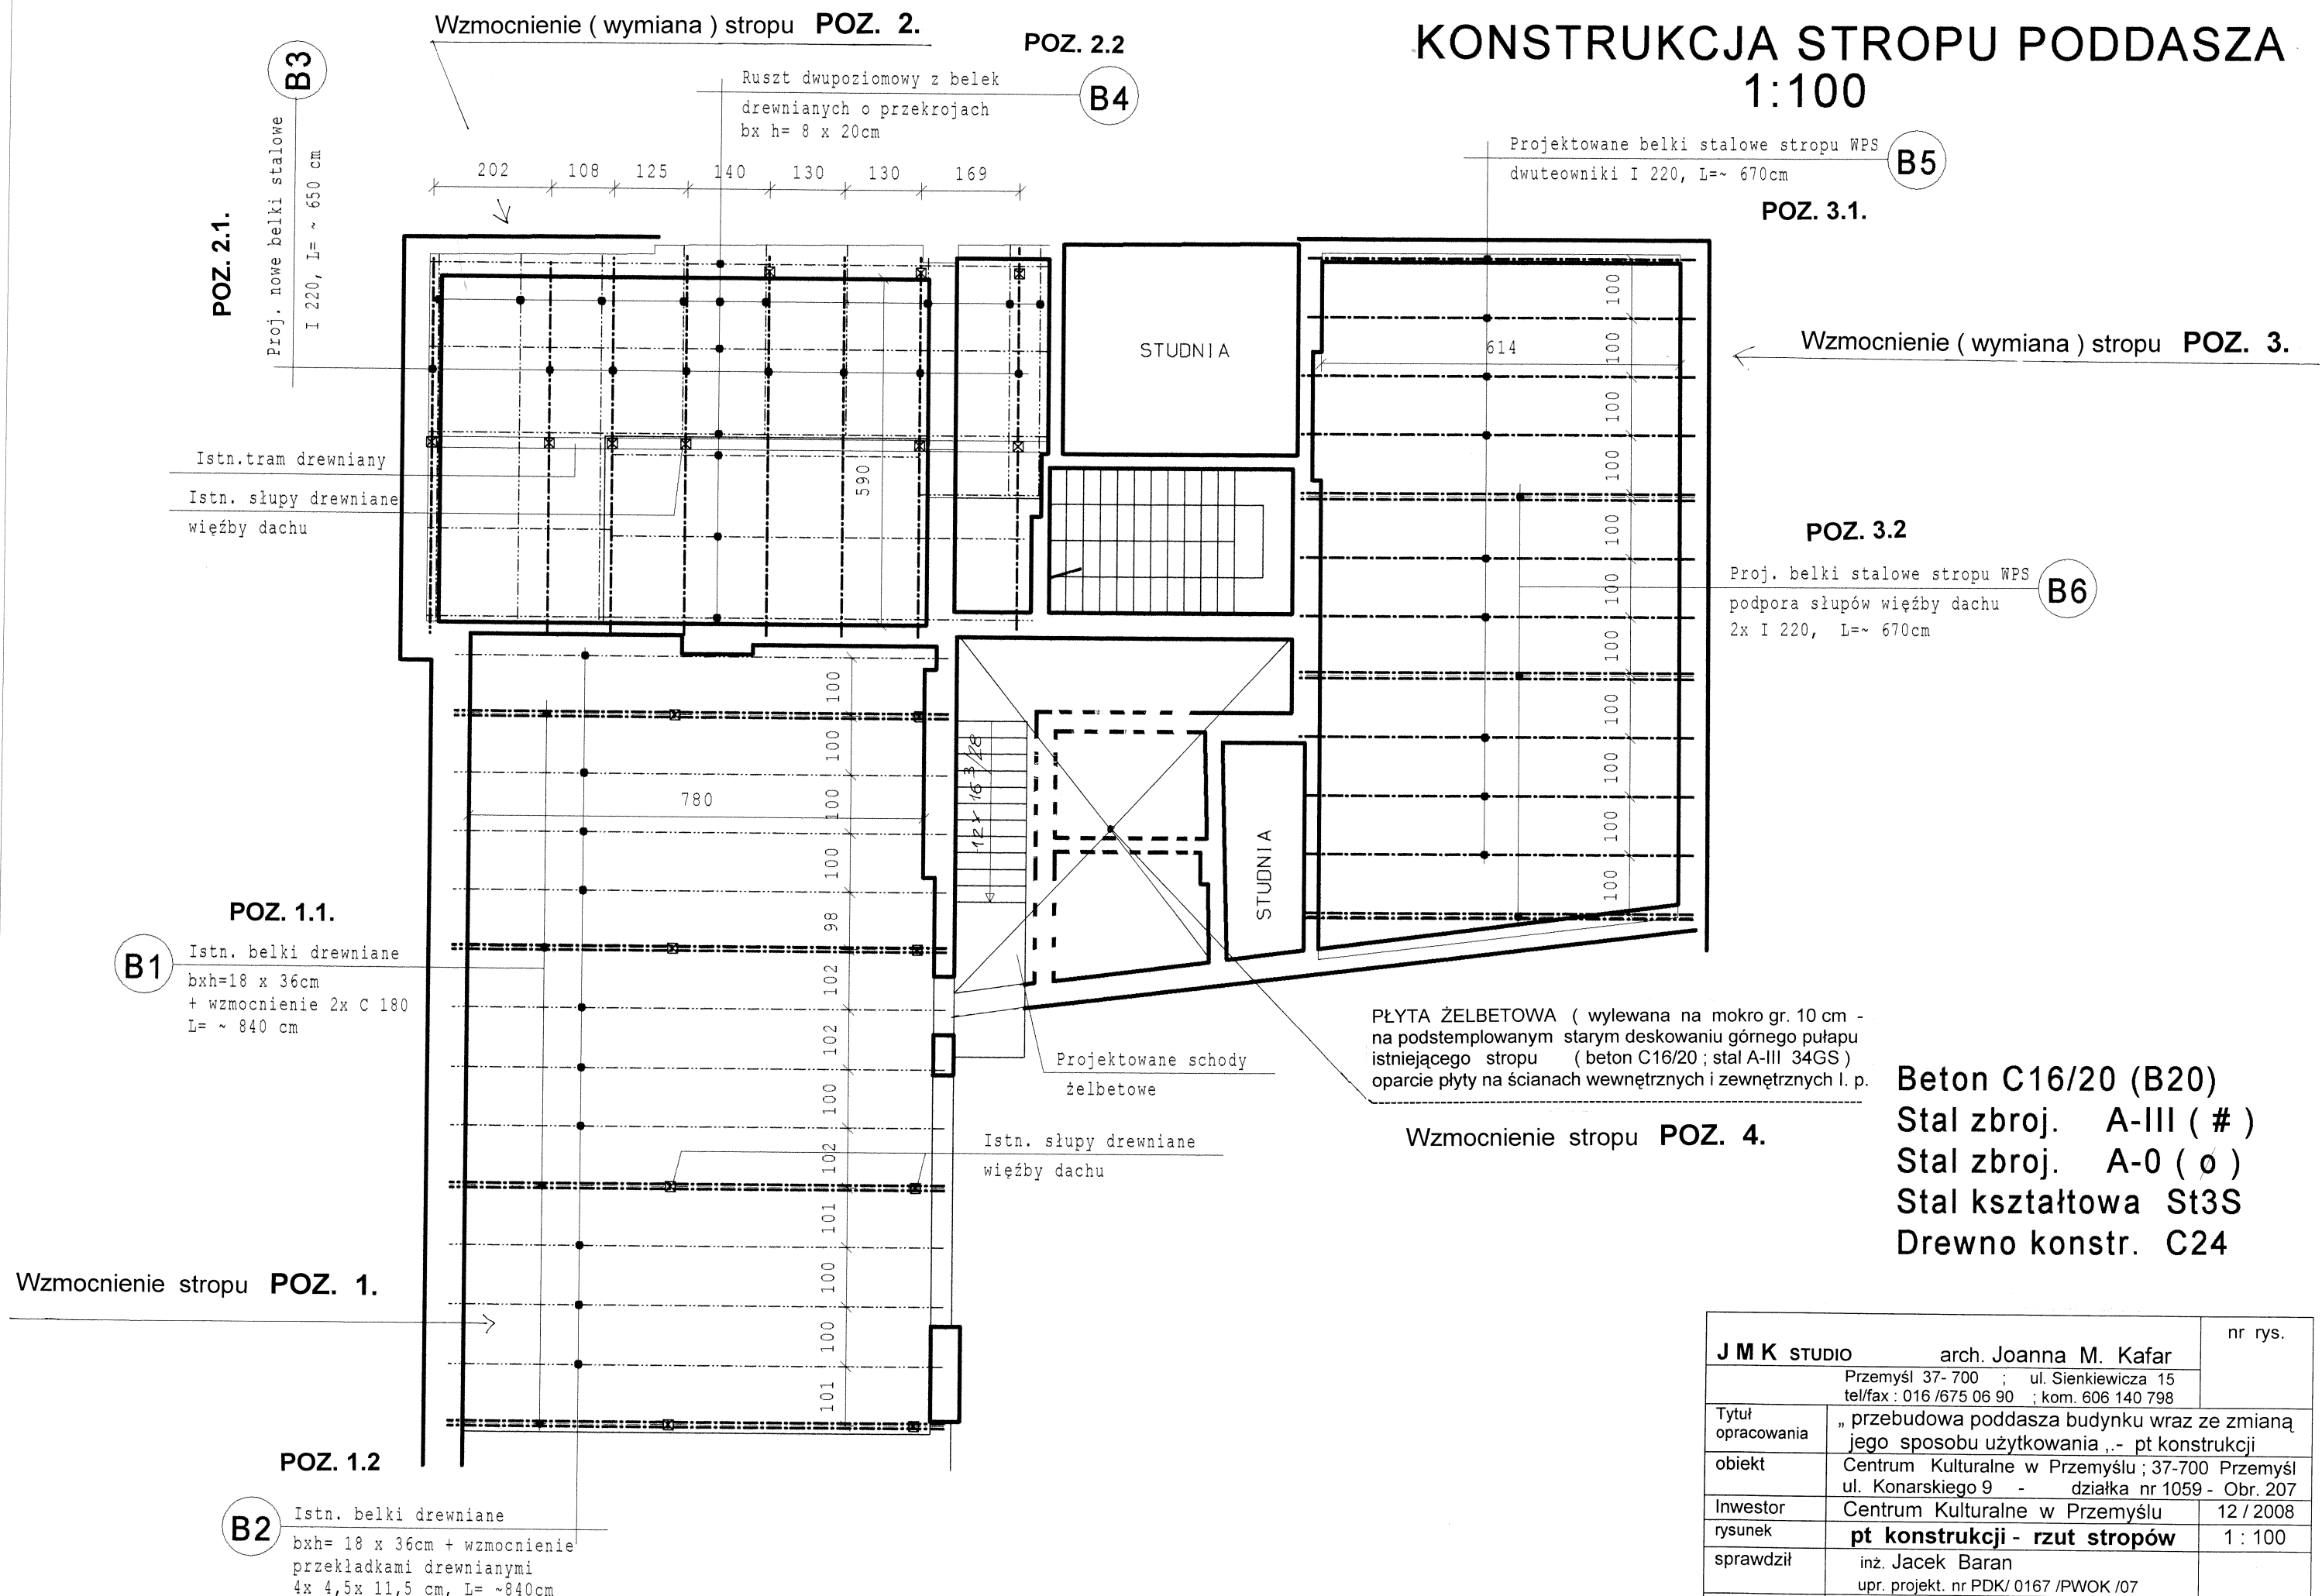

J M K STUDIO		arch. Joanna M. Kafar	nr rys.
Przemysł 37- 700 ; ul. Sienkiewicza 15 tel/fax : 016 /675 06 90 ; kom. 606 140 798			
Tytuł opracowania	„ przebudowa poddasza budynku wraz ze zmianą jego sposobu użytkowania ,.- pt konstrukcji		
obiekt	Centrum Kulturalne w Przemysłu ; 37-700 Przemysł ul. Konarskiego 9 - działka nr 1059 - Obr. 207		
Inwestor	Centrum Kulturalne w Przemysłu	12 / 2008	
rysunek	pt konstrukcji - rzut stropów	1 : 100	
sprawdził	inż. Jacek Baran upr. projekt. nr PDK/ 0167 /PWOK /07		
projektant	mgr inż. Wojciech Jaśkowski upr. projekt. nr WRPP/ IIIB/ 89/1982		