



NADPROŻE POZ. 7.2

1:20

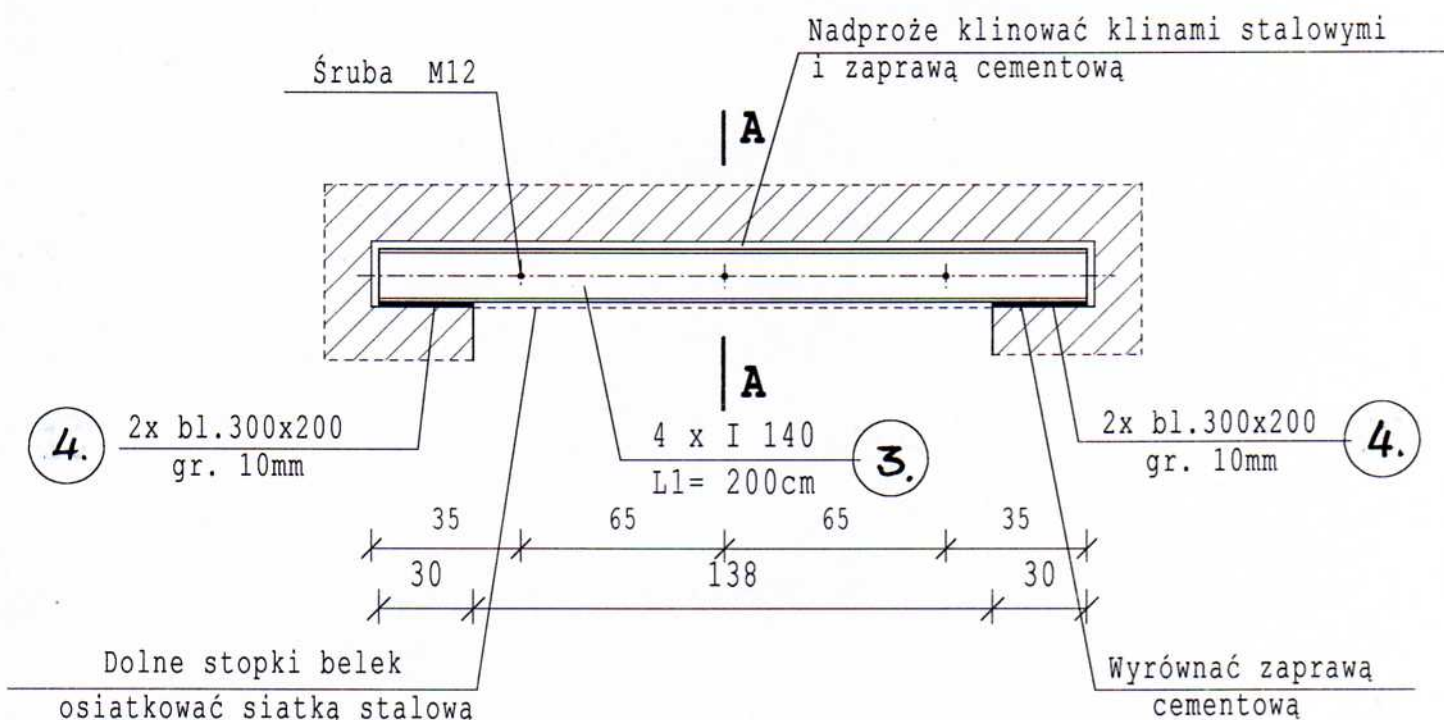

A - A

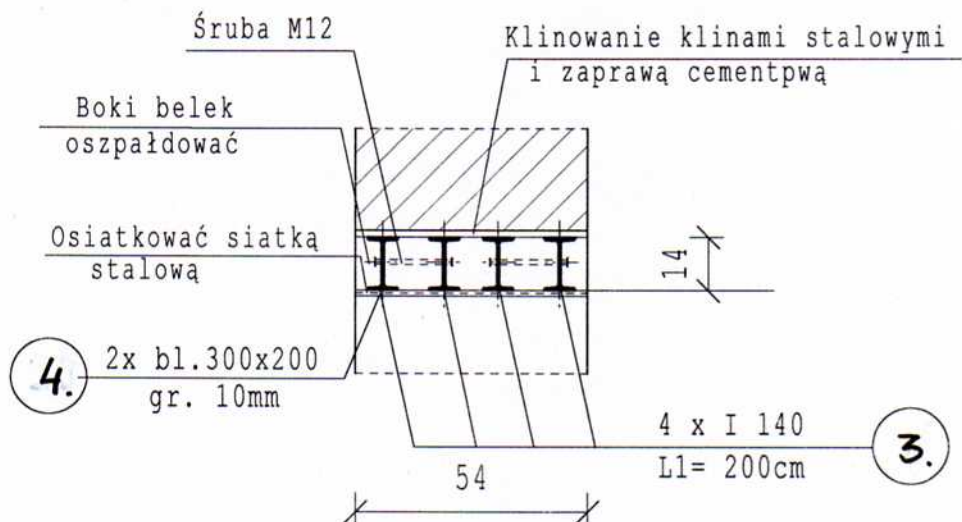

Stal kształtowa - St3S

JMK STUDIO arch. Joanna M. Kafar		nr rys.
Przemyśl 37-700 ; ul. Sienkiewicza 15 tel/fax : 016 /675 06 90 ; kom. 606 140 798		K-11
Tytuł opracowania	„przebudowa poddasza budynku wraz ze zmianą jego sposobu użytkowania „- pt konstrukcji	
obiekt	Centrum Kulturalne w Przemyślu ; 37-700 Przemyśl ul. Konarskiego 9 - działka nr 1059 - Obr. 207	
Inwestor	Centrum Kulturalne w Przemyślu	12 / 2008
Tytuł rysunku	Pt konstrukcji - Nadproże Poz. 7.2	1 : 20
sprawił	inż. Jacek Baran upr. projekt. nr PDK/ 0167 /PWOK /07	
projektant	mgr inż. Wojciech Jaśkowski upr. projekt. nr WBPP/ IUB/ 89/1982	