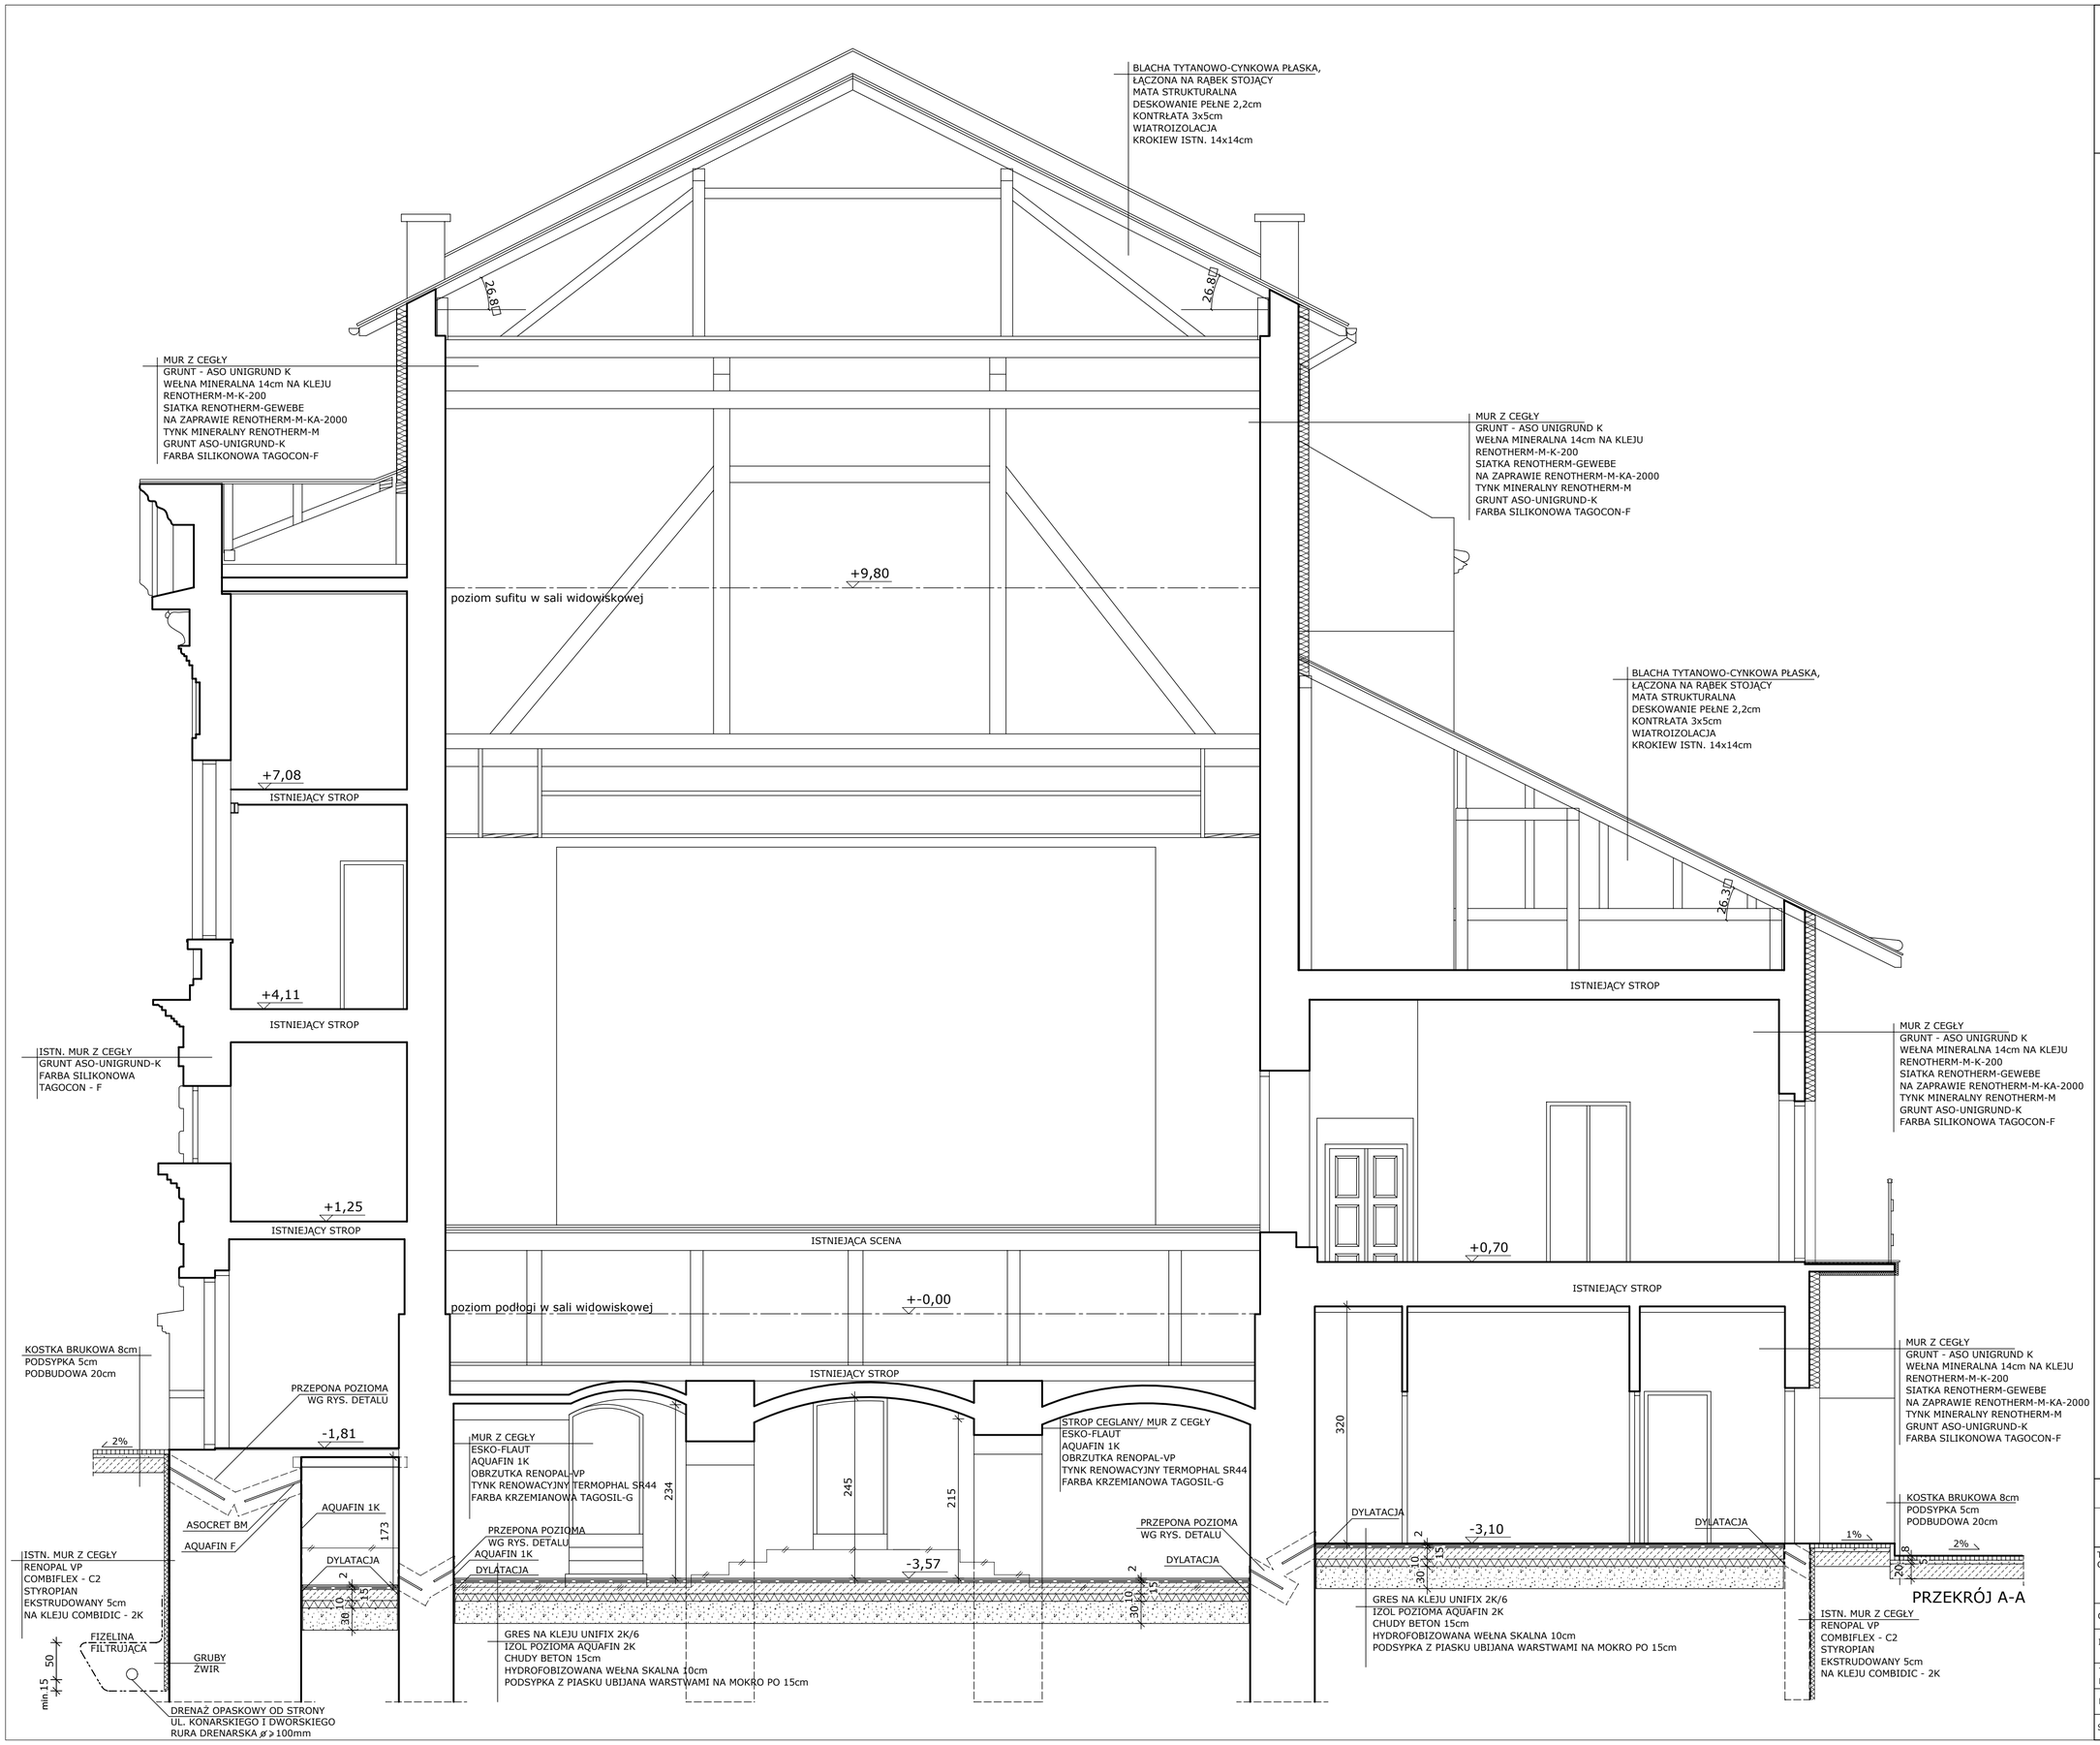

CENTRUM KULTURALNE W PRZEMYŚLU

UWAGA:

RYSUNEK ROZPATRYWAĆ ŁĄCZNIE Z PROJEKTEM KONSTRUKCJI, INSTALACJI WOD. KAN., CO. ORAZ INSTALACJI ELEKTRYCZNYCH I WENTYLACJI

ZAPROPONOWANO TECHNOLOGIĘ FIRMY SCHOMBURG JAKO PRZYKŁADOWĄ, ZGODNIE Z USTAWĄ O ZAMÓWIENIACH PUBLICZNYCH MOGĄ BYĆ ZASTOSOWANE ROZWIĄZANIA RÓWNOWAŻNE O ZBLIŻONYCH CECHACH TECHNICZNO - UŻYTKOWYCH.

JMK STUDIO
ARCH. JOANNA M. KAFAR
PRZEMYŚL 37-700 ul. SIENKIEWICZA 15
tel/fax.:016/675 06 90, kom.:606 140 798
www.jmkstudio.pl, pracownia@jmkstudio.pl

NR RYSUNKU: A.06

TYTUŁ OPRACOWANIA:	WYKONANIE PROJEKTÓW BUDOWLANO - WYKONAWCZYCH KOMPLEKSOWEJ MODERNIZACJI, ODNOWY I OCHRONY BUDYNKU CENTRUM KULTURALNEGO W PRZEMYŚLU - WOJEWÓDZKIEJ INSTYTUCJI KULTURY (II CZĘŚĆ)	
OBIEKT:	CENTRUM KULTURALNE 37-700 PRZEMYŚL ul.KONARSKIEGO 9	
INWESTOR:	CENTRUM KULTURALNE W PRZEMYŚLU PRZY ul.KONARSKIEGO 9	DATA: 12.2009
TYTUŁ RYSUNKU:	PRZEKRÓJ A-A	SKALA: 1:50
PROJEKTANT:	ARCH. JOANNA M. KAFAR NR UPR: 6/R-602/ŁOJA/07	PODPIS:
SPRAWDZAJĄCY:	ARCH. JERZY LEWOSIUK NR UPR: UAN/VII/8386/4/88	PODPIS: