


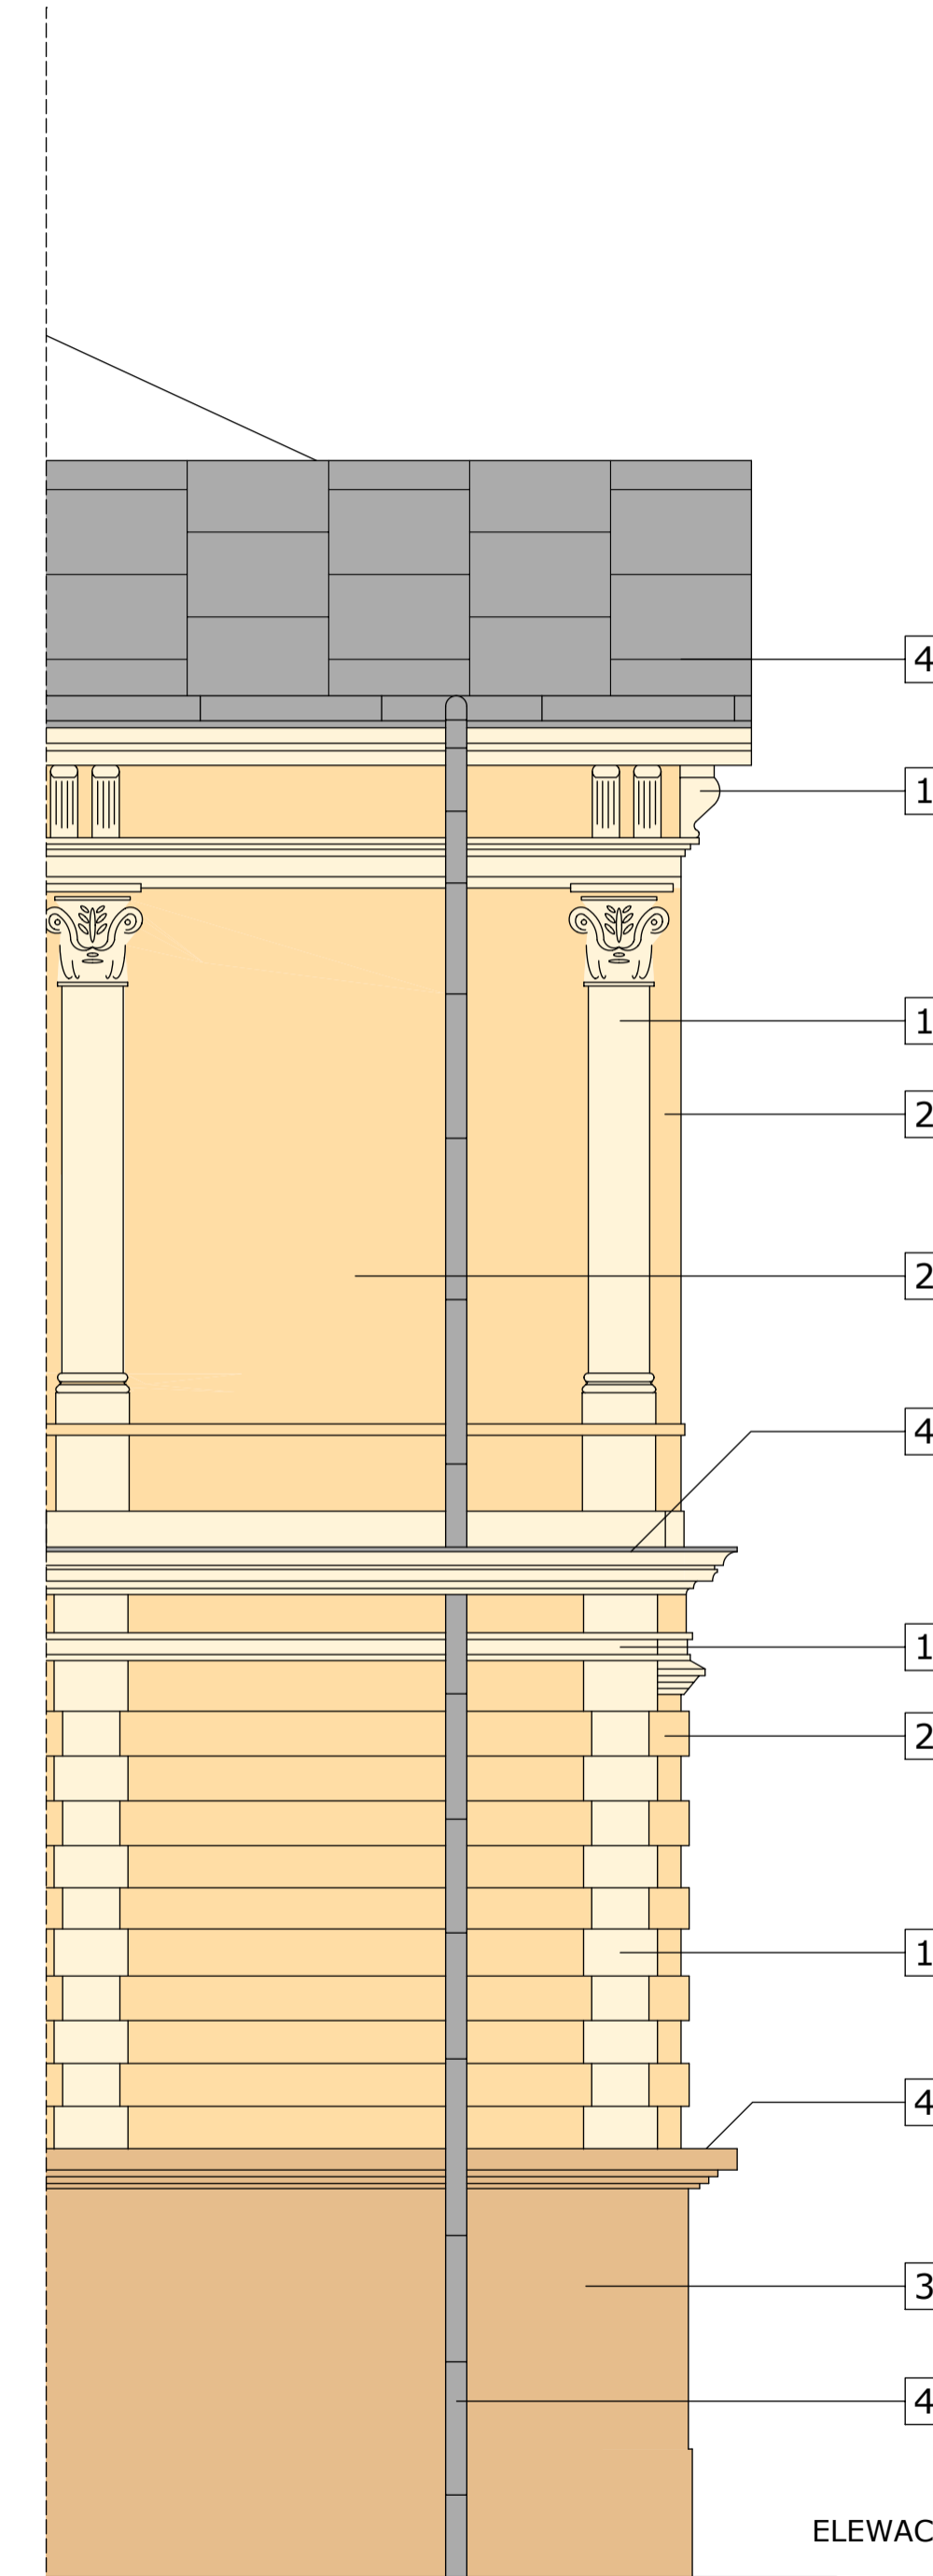

ELEWACJA PÓŁNOCNA I




ELEWACJA PÓŁNOCNA II

CENTRUM KULTURALNE
W PRZEMYSŁU

OPIS MATERIAŁÓW I KOLORYSTYKI:

- 1 FARBA SILIKONOWA
KOLOR: 2111
- 2 FARBA SILIKONOWA
KOLOR: 2123
- 3 FARBA SILIKONOWA
KOLOR: 2104
- 4 BLACHA TYTANOWO-CYNKOWA
KOLOR: CIEMNY SZARY
- 5 ISTN. STOLARKA DRZWIOWA
DREWNIANA, KOLOR: CIEMNY BRĄZ

UWAGA:
NUMERY KOLORÓW WEDŁUG
WZORNIKA FIRMY SCHOMBURG

	ARCH. JOANNA M. KAFAR PRZEMYSŁ 37-700 ul. SIENKIEWICZA 15 tel/fax: +48 61 675 06 90, kom: +48 606 140 798 www.jmkstudio.pl, pracownia@jmkstudio.pl	NR RYSUNKU: A.11
	WYKONANIE PROJEKTÓW BUDOWLANO WYKONAWCZYCH KOMPLEKSOWEJ MODERNIZACJI, ODNOWY I OCHRONY BUDYNKU CENTRUM KULTURALNEGO W PRZEMYSŁU- WOJEWÓDZKIEJ INSTYTUCJI KULTURY (II CZĘŚĆ)	
TYTUŁ OPRAWOWANIA: CENTRUM KULTURALNE 37-700 PRZEMYSŁ ul. KONARSKIEGO 9	DATA: 12.2009	SKALA: 1:50
TYTUŁ RYSUNKU: ELEWACJE PÓŁNOCNE	PROJEKTANT: ARCH. JOANNA M. KAFAR NR UPR: 6/R-602/LOIA/07	PODPIS: ARCH. JERZY LEWOSŁUK NR UPR: UAN/VII/8386/4/88
SPRAWDZAJĄCY: ARCH. JERZY LEWOSŁUK NR UPR: UAN/VII/8386/4/88	PODPIS:	