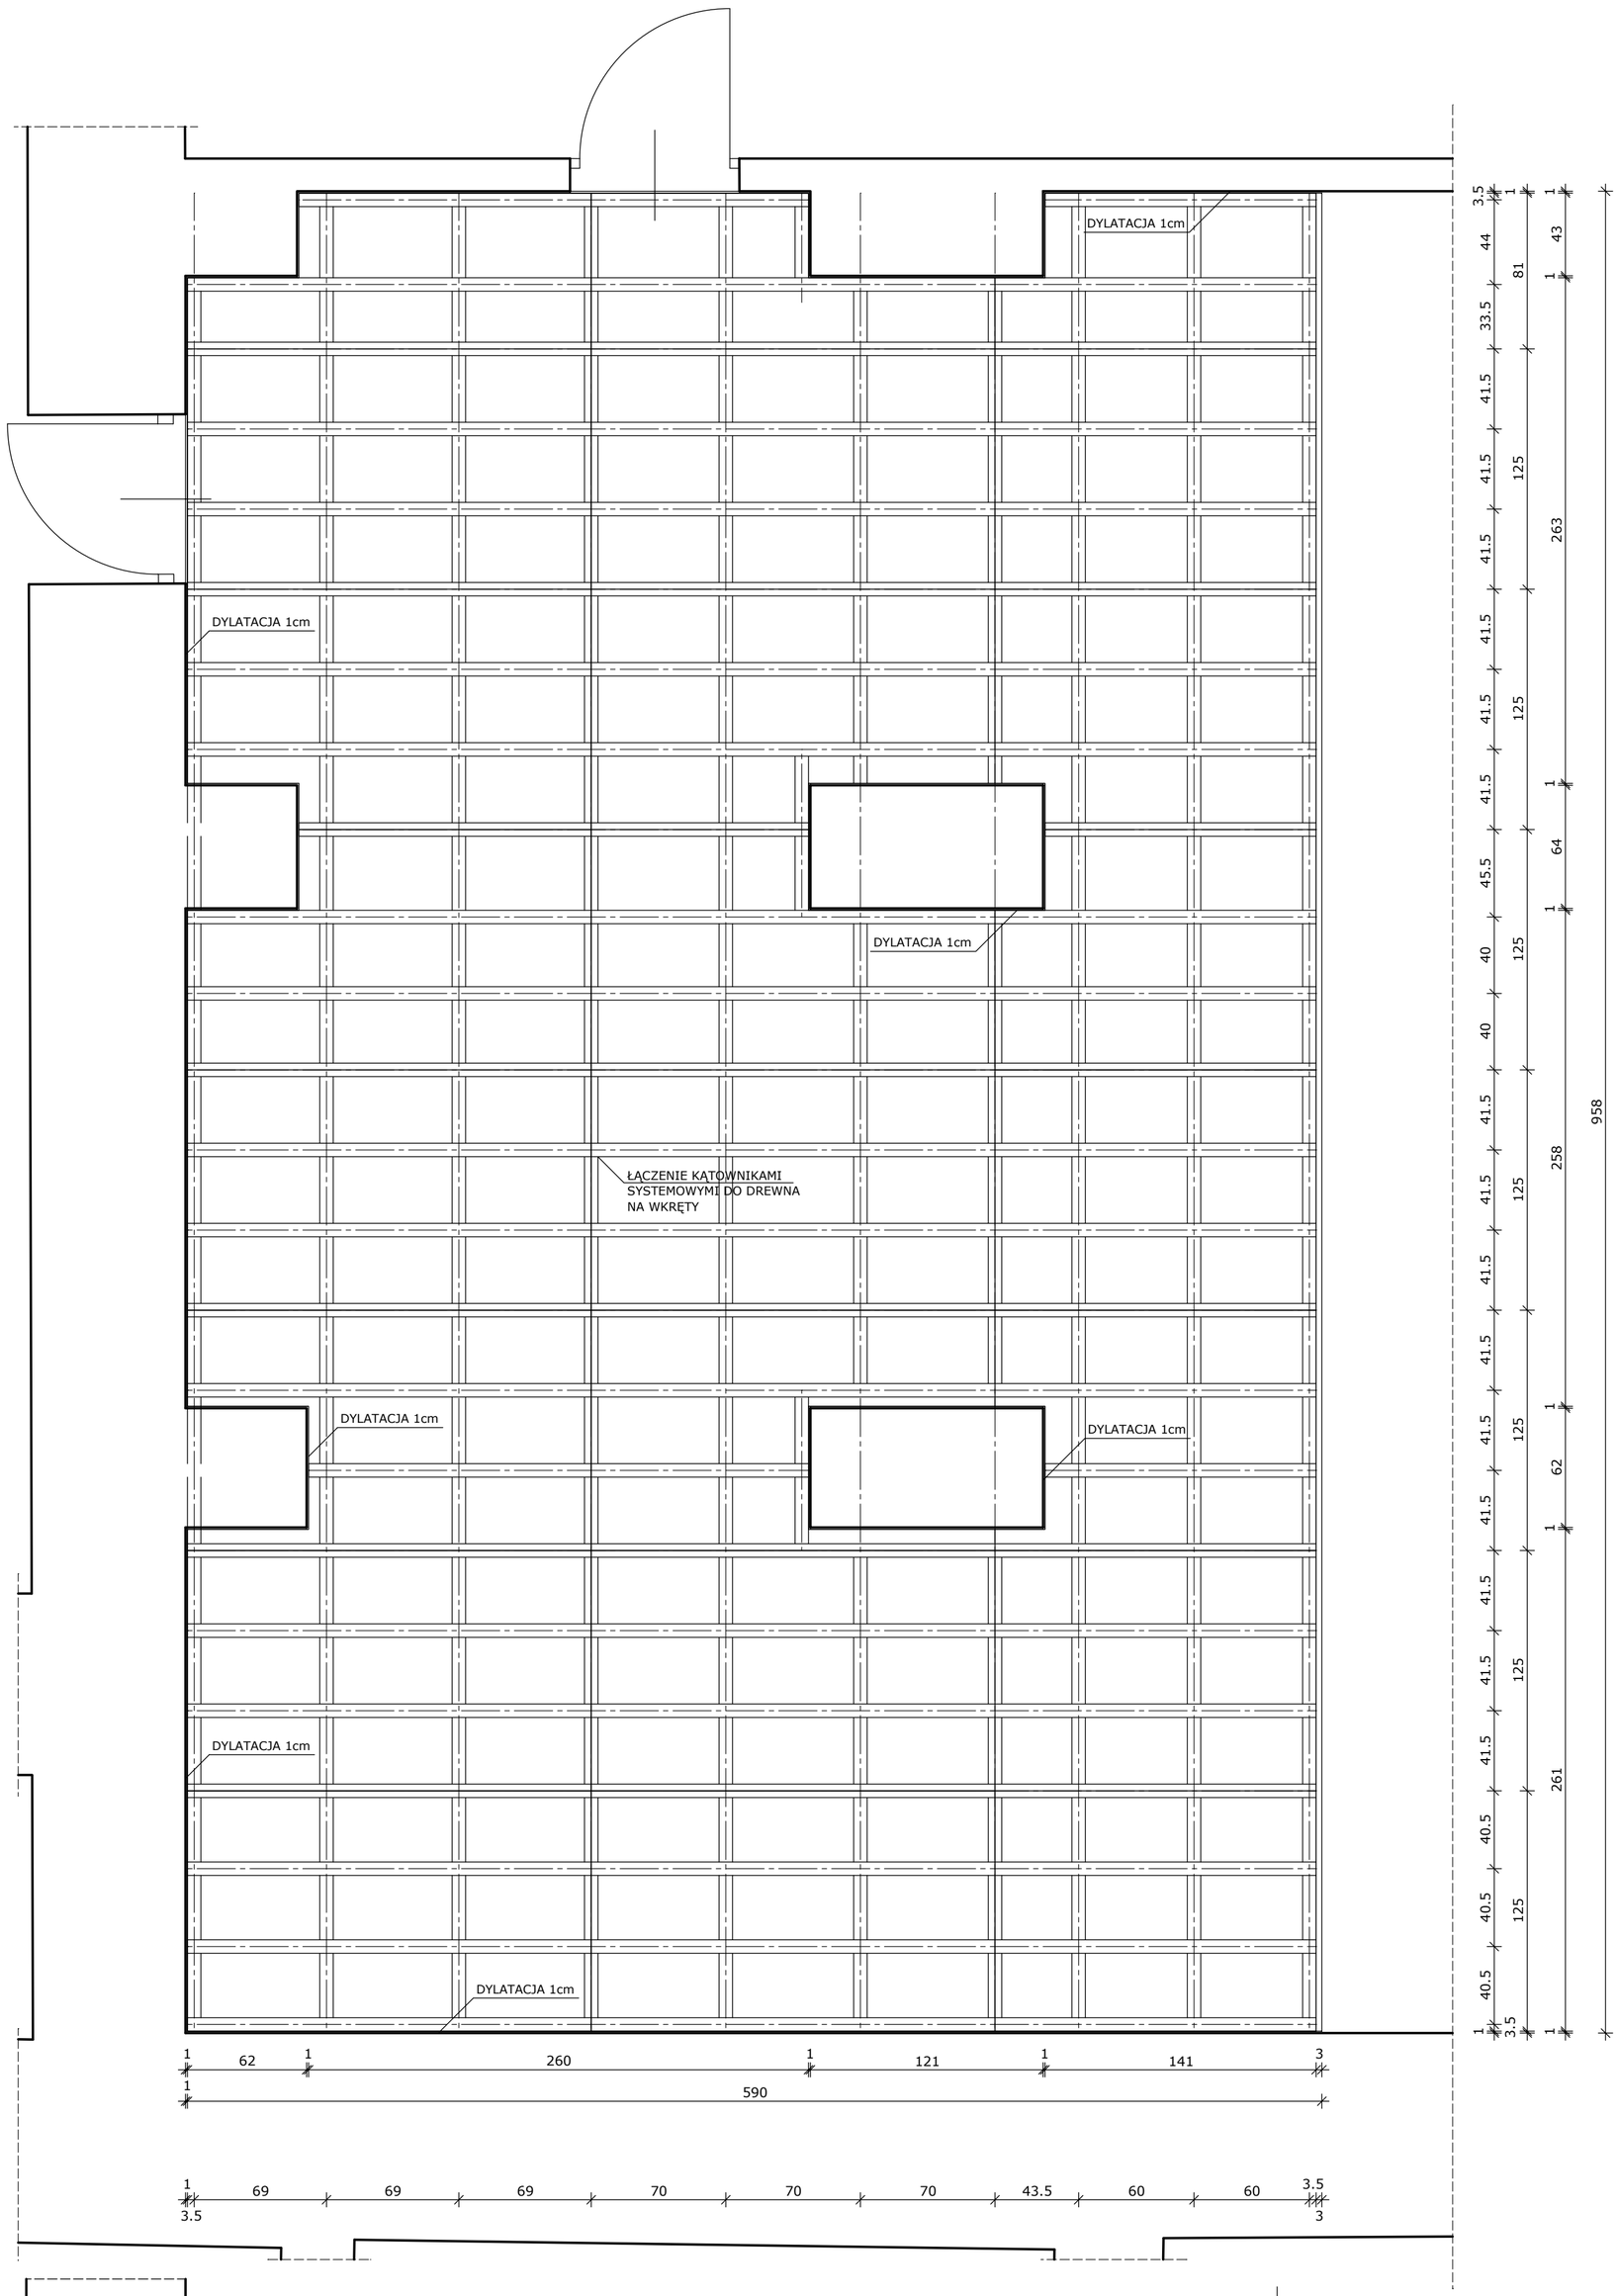

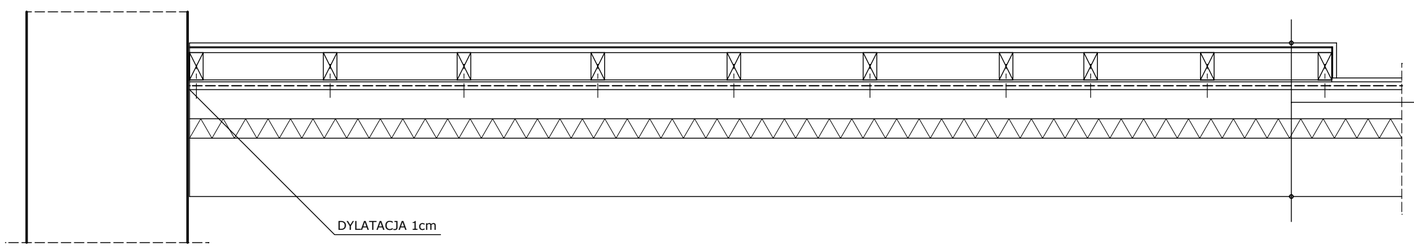

PARKIET 2cm
PIANKA WYGŁUSZAJĄCA 0,5cm
PŁYTA OSB2 2,5cm
RUSZT Z LEGARÓW DREWNIANYCH 7x14cm
FOLIA PCV
IZOL POZIOMA AQUAFIN 2K
CHUDY BETON 15cm
HYDROFOBIZOWANA WEŁNA SKALNA 10cm
PODSYPKA Z PIASKU UBIJANA WARSTWAMI NA MOKRO PO 15cm

CENTRUM KULTURALNE W PRZEMYŚLU

UWAGA:

RYSUNEK ROZPATRYWAĆ ŁĄCZNIE Z PROJEKTEM KONSTRUKCJI, INSTALACJI WOD. KAN., CO. ORAZ INSTALACJI ELEKTRYCZNYCH I WENTYLACJI

JMK STUDIO
ARCH. JOANNA M. KAFAR
PRZEMYŚL 37-700 ul. SIENKIEWICZA 15
tel/fax.:016/675 06 90, kom.:606 140 798
www.jmkstudio.pl, pracownia@jmkstudio.pl

NR RYSUNKU: A.13

TYTUŁ OPRACOWANIA:	WYKONANIE PROJEKTÓW BUDOWLANO - WYKONAWCZYCH KOMPLEKSOWEJ MODERNIZACJI, ODNOWY I OCHRONY BUDYNKU CENTRUM KULTURALNEGO W PRZEMYŚLU - WOJEWÓDZKIEJ INSTYTUCJI KULTURY (II CZĘŚĆ)	
OBIEKT:	CENTRUM KULTURALNE 37-700 PRZEMYŚL ul.KONARSKIEGO 9	
INWESTOR:	CENTRUM KULTURALNE W PRZEMYŚLU PRZY ul.KONARSKIEGO 9	DATA: 12.2009
TYTUŁ RYSUNKU:	KLUB PIWNICE - SCENA RZUT I PRZEKRÓJ	SKALA: 1:25
PROJEKTANT:	ARCH. JOANNA M. KAFAR NR UPR: 6/R-60Z/ŁOIA/07	PODPIS:
SPRAWDZAJĄCY:	ARCH. JERZY LEWOSIUK NR UPR: UAN/VII/8386/4/88	PODPIS: