


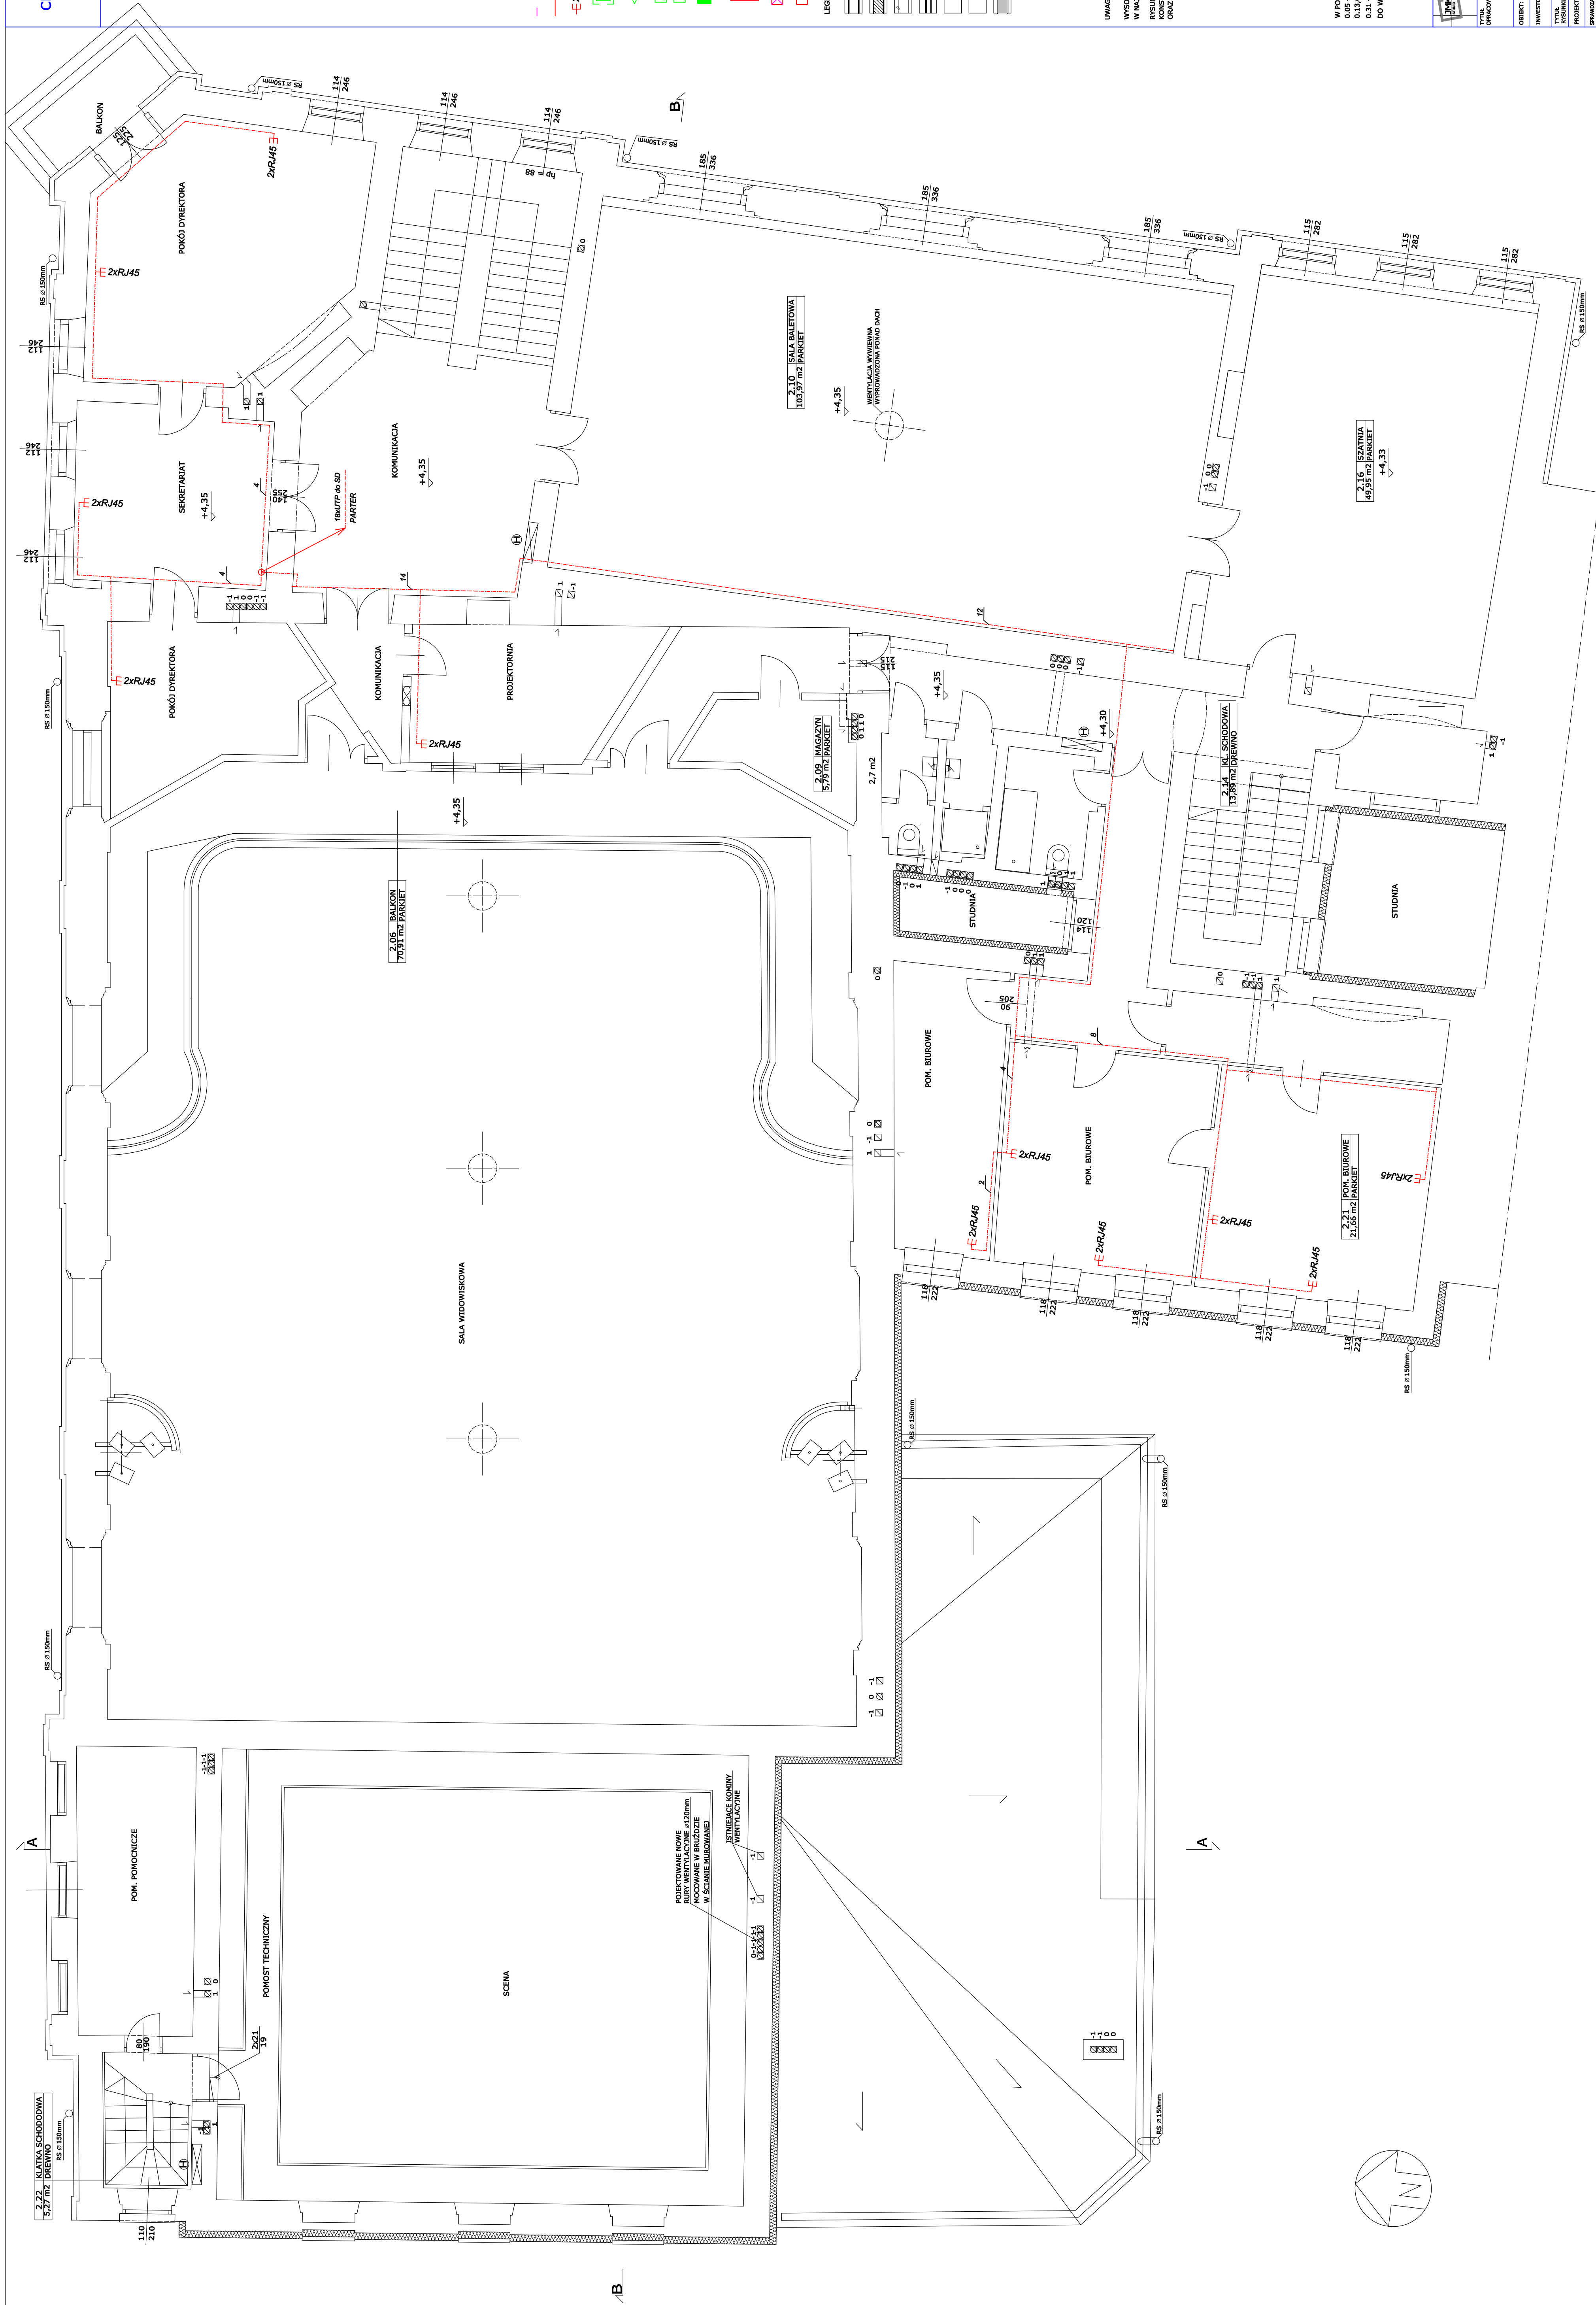

WAGA:

WYSOKOŚCI POMIESZCZEŃ PODANO
NIEJAKIENKOLWIEK WYŻSZYCH PUNKTACH POMIĘSZCZENIA.

W POMIESZCZENIACH:
0.05 - KUCHNIA, 0.06 - ZMYWALNIA,
0.13,0.14,0.15,0.16,0.17,0.33,0.34 - TOALETY,
0.31 - ŁAZIENKA, ŚCIANY WYŁOŻONE GLAZURĄ
DO WYSOKOŚCI 205 cm OD POZIOMU POSADZKI

[illegible]