



T5

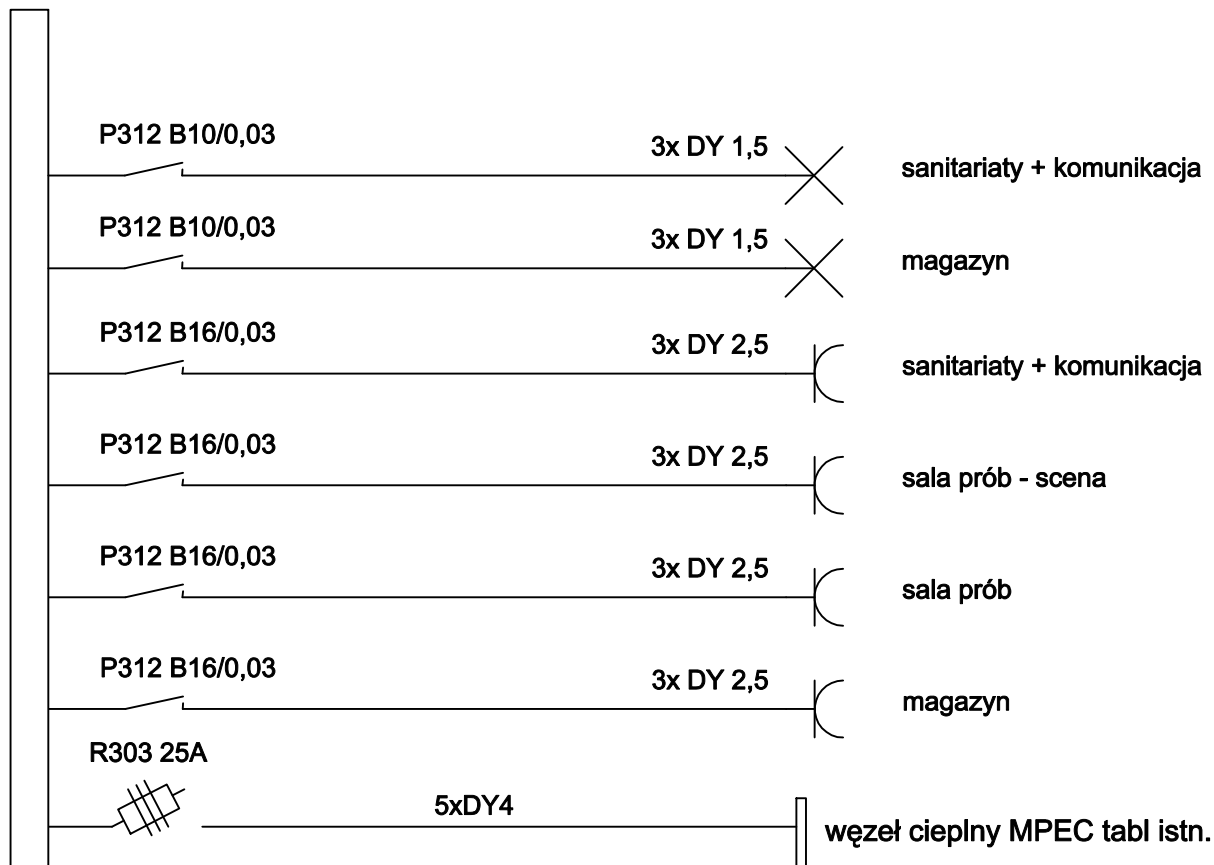

T5/0

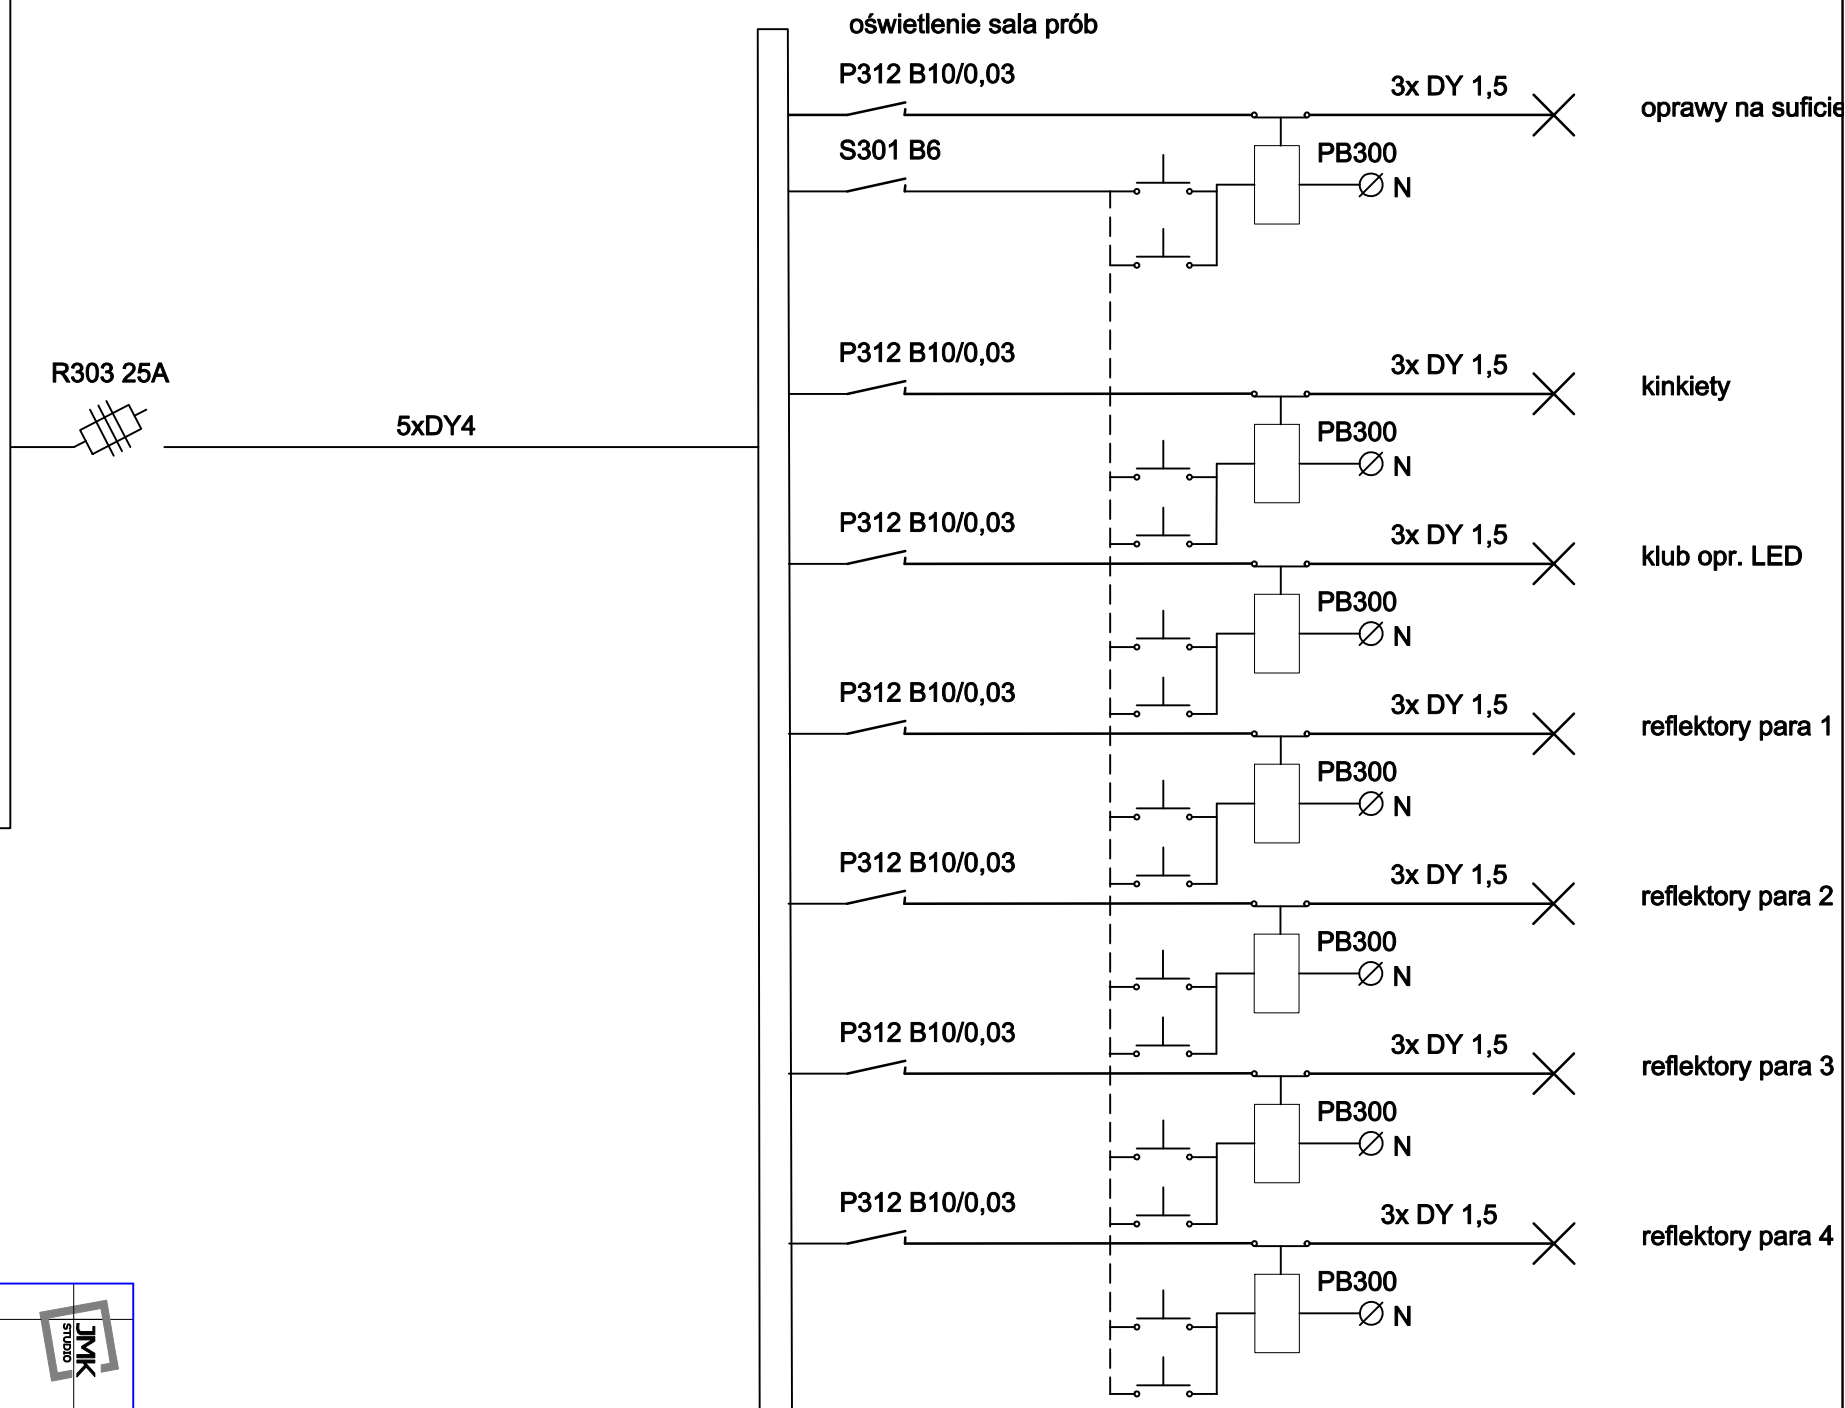

	ARCH. JOANNA M. KAFAR	NR. RYSUNKU:
	PRZEMYSŁ 33 700, UL. STENKIEWICZA 15 tel./fax: 016/675 06 90, e-mail: 506 140 798 www.jmkstudio.pl, pracownia@jmkstudio.pl	E.15