


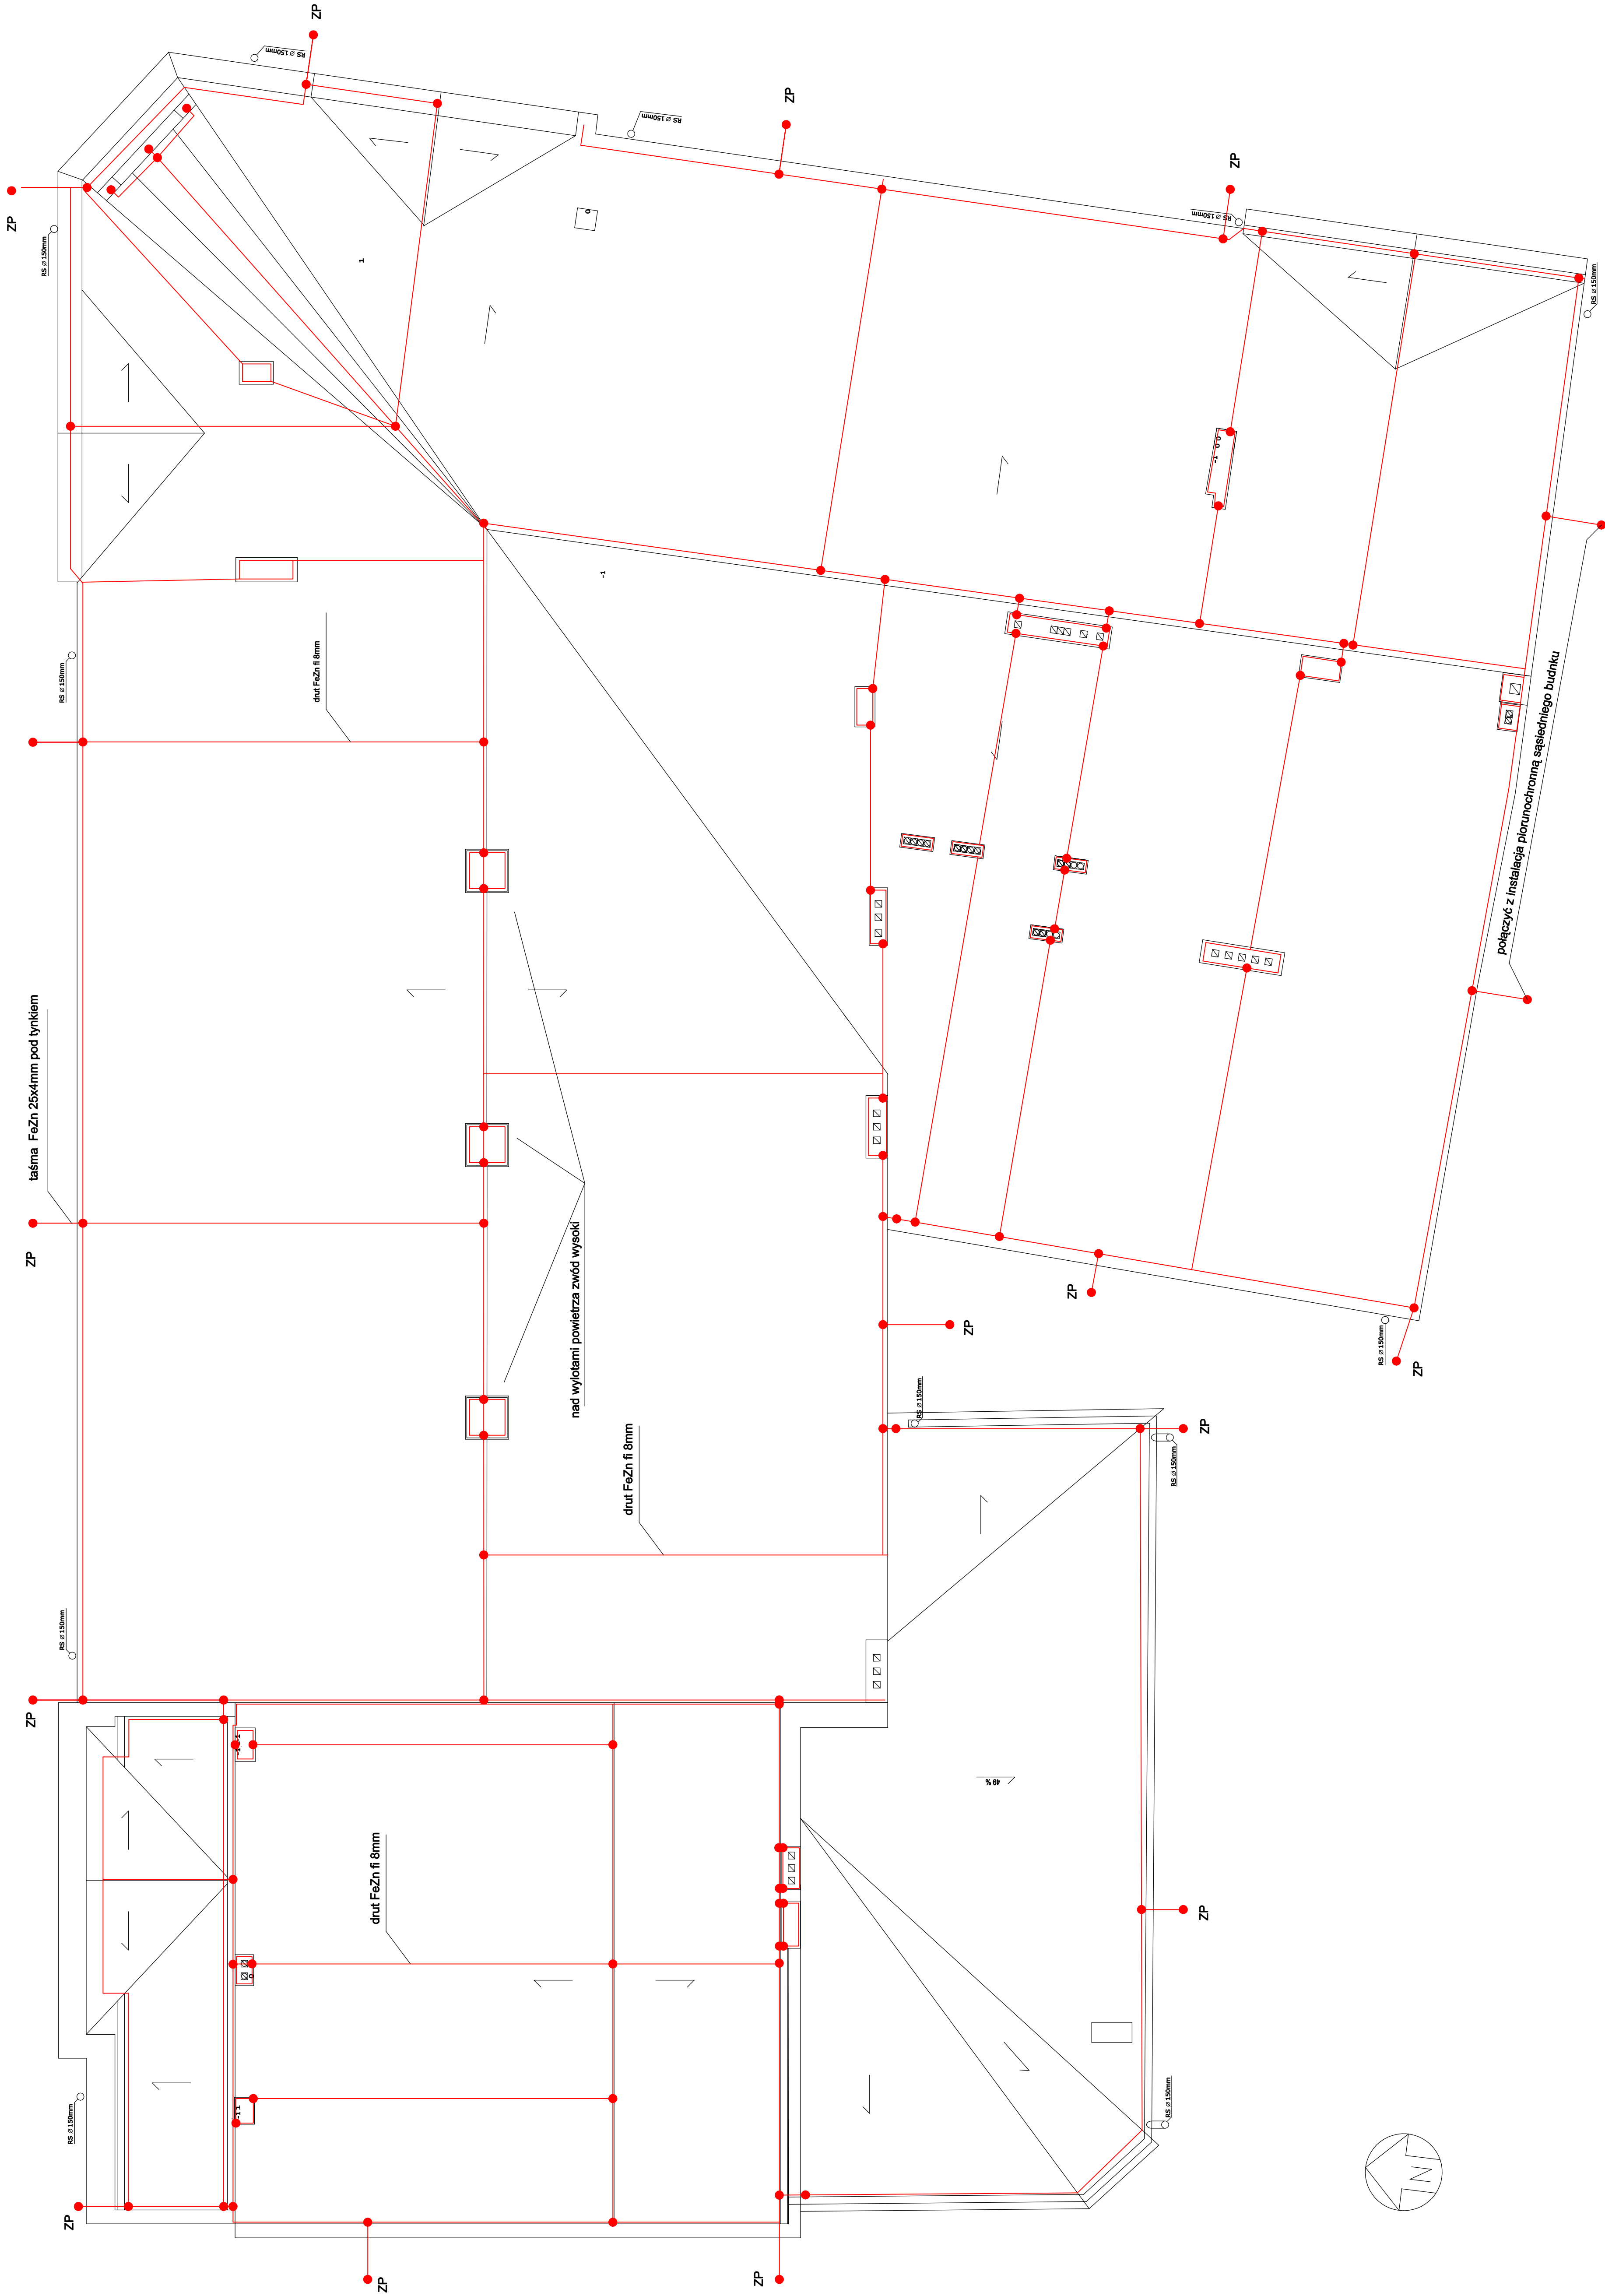

	NR RYSUNKU: E.04	
	ARCH. JOANNA M. KAFAR WYKONANIE: JOANNA	