


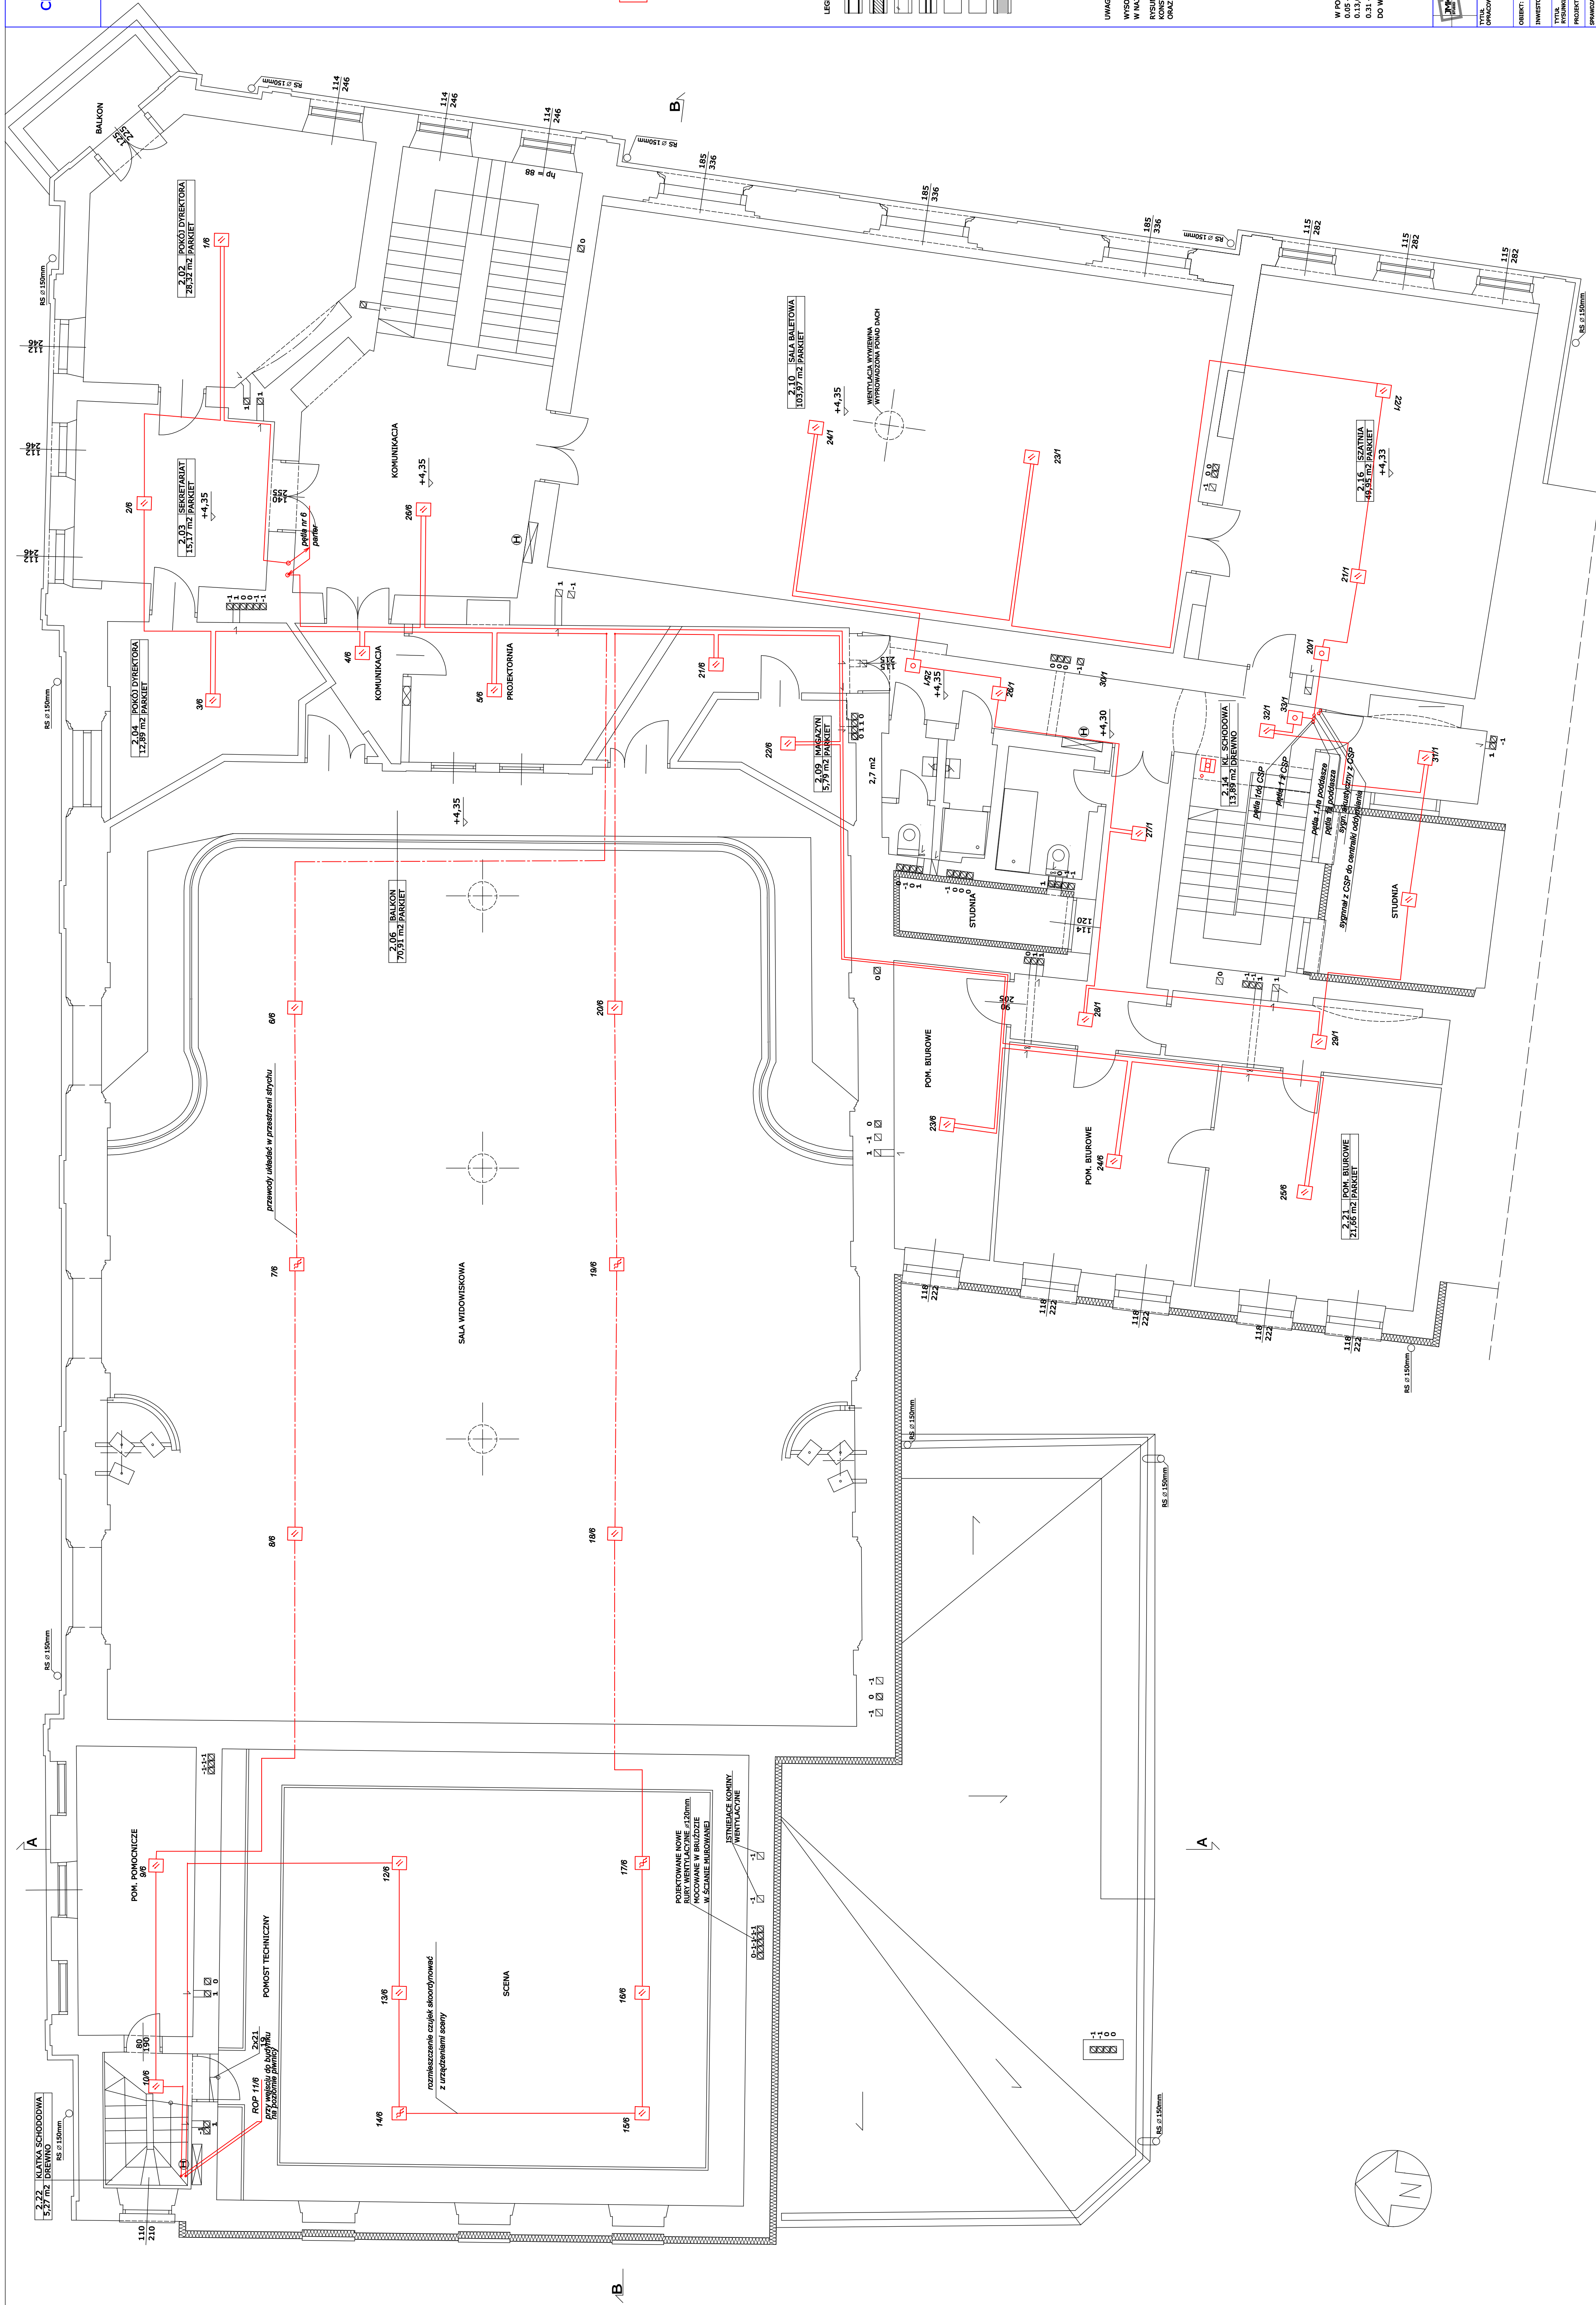

LEGENDA:

- | | |
|---|--|
|  | ŚCIANA ISTNIEJĄCA |
|  | PROJEKTOWANE ZAKURKOWANIE OTWORU |
|  | FRAGMENT ŚCIANY, SCHODY PRZEKAZACZNE DO WYBURZENIA |
|  | PROJEKTOWANE ŚCIANKI LEKIE |
|  | Z PŁYTY GKF. WYPEŁNIENIE WIELMA K |
|  | PROJEKTOWANE PRZEZWOODY WENTYLACYJNE |
|  | ISTNIEJĄCE PRZEZWOODY WENTYLACYJNE |
|  | ŚCIANY PODDAWANE NIENCIKI POZOSTAWE NA RZUTOWIE POSADZKI |

WAGA:

WYSOKOŚCI POMIESZCZEŃ PODANO
NAJWYŻSZYCH PUNKTACH POMIESZCZENIA.
SUNIEK ROZPATRYWAĆ ŁĄCZNIE Z PROJEKTEM
INSTRUKCJI, INSTALACJI WOD. KAN., CO.
AZ INSTALACJI ELEKTRYCZNYCH I WENTYLACJI

POMIESZCZENIACH:
0,05 - KUCHNIA, 0,06 - ZMYWALNIA,
0,33, 0,3, 0,14, 0,15, 0,16, 0,17, 0,33, 0,34 - TOALETY,
0,31 - ŁAZIENKA, ŚCIANY WYŁOŻONE GLAZURĄ
O WYSOKOŚCI 205 cm OD POZIOMU POSADZKI.

[illegible]