


CENTRUM KULTURALNE
W PRZEMYSŁU

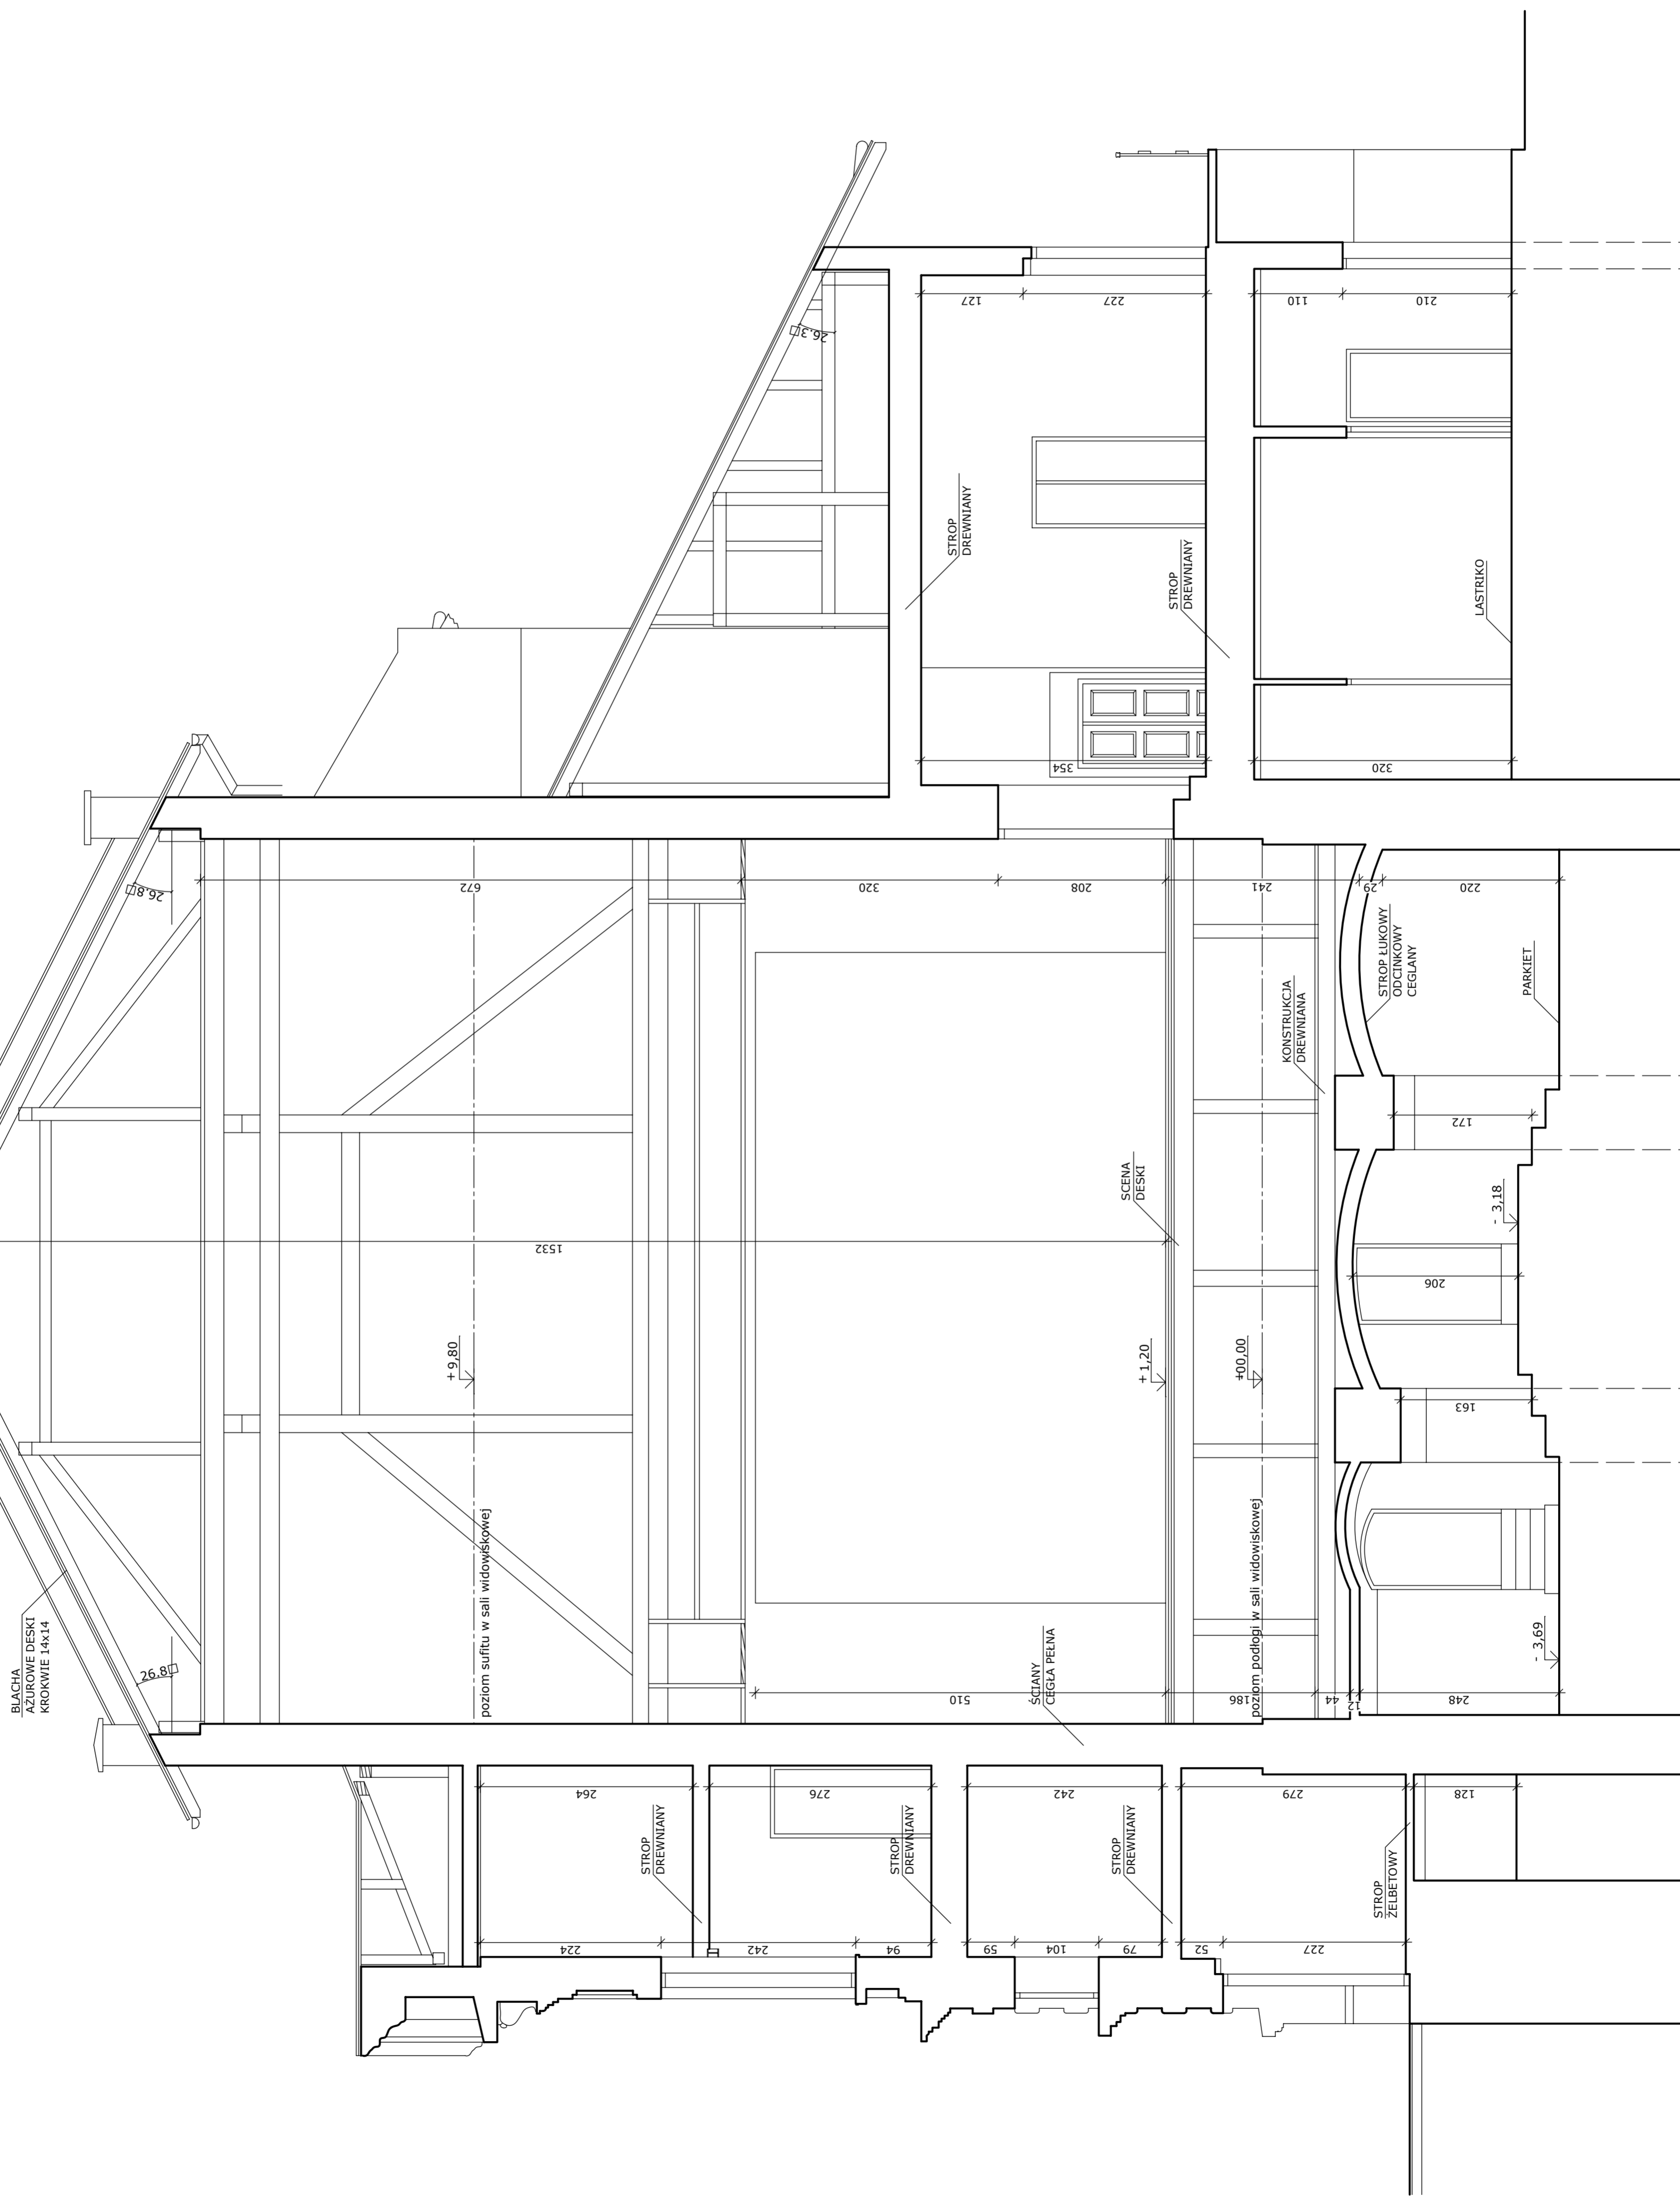

JMK JMK	ARCH. JOANNA M. KAFAR	NR RYSUNKU:	
	PRZEMŚL 37-700 ul. SIENKIEWICZA 15 tel/fax: 016/675 06 90, kom: 606 140 798 www.jmkstudio.pl, p.jmk@jmkstudio.pl		i.06
TYTUL:	WYKONANIE PROJEKTÓW BUDOWLANO -		
OPRACOWANIA:	OPRACOWANIE WYKONAWCZYCH KOMPLESOWEJ MODERNIZACJI, OPRACOWANIE WYKONAWCZYCH KOMPLESOWEJ MODERNIZACJI KULTURALNEGO W PRZEMYSŁU - WOLEWODZKIEJ INSTYTUCJI KULTURY (II CZĘŚĆ)		
OBIEKT:	CENTRUM KULTURALNE 37-700 PRZEMŚL ul. KONARSKIEGO 9		
INWESTOR:	CENTRUM KULTURALNE W PRZEMYSŁU	DATA:	10.2009
TYTUL RYSUNKU:	PRZEKROJ A-A	SKALA:	1:50
OPRACOWAŁA:	INWENTARYZACJA ARCH. JOANNA M. KAFAR	PODPIS:	