


CENTRUM KULTURALNE  
W PRZEMYSŁU

ARCH. JOANNA M. KAFAR  
PRZEMYSŁ 17-700 ul. Świerkiewicza 13  
www.jmkstudio.pl, jmkstudio@jmkstudio.pl  
i.09  
WYKONANIE PROJEKTÓW BUDOWLANO  
WYKONAWCZYCH KOMPLEKSOWEJ MODERNIZACJI,  
TYTUŁ  
OPRACOWANIA: KULTURALNEGO W PRZEMYSŁU, WOTEWODZKIEJ  
INSTYTUCJI KULTURY III CZĘŚĆ  
OBIEKT:  
INWESTOR:  
TYTUŁ  
RYSUUNKU:  
OPRACOWAŁ:  
DATA:  
10.2009  
SKALA:  
1:50  
PODPIS:  
CENTRUM KULTURALNE  
W PRZEMYSŁU  
PRACOWNIA ARCHYTEKTONICZNA  
INWENTARYZACJA  
ARCH. JOANNA M. KAFAR  
NETUR: 69-6021201/07

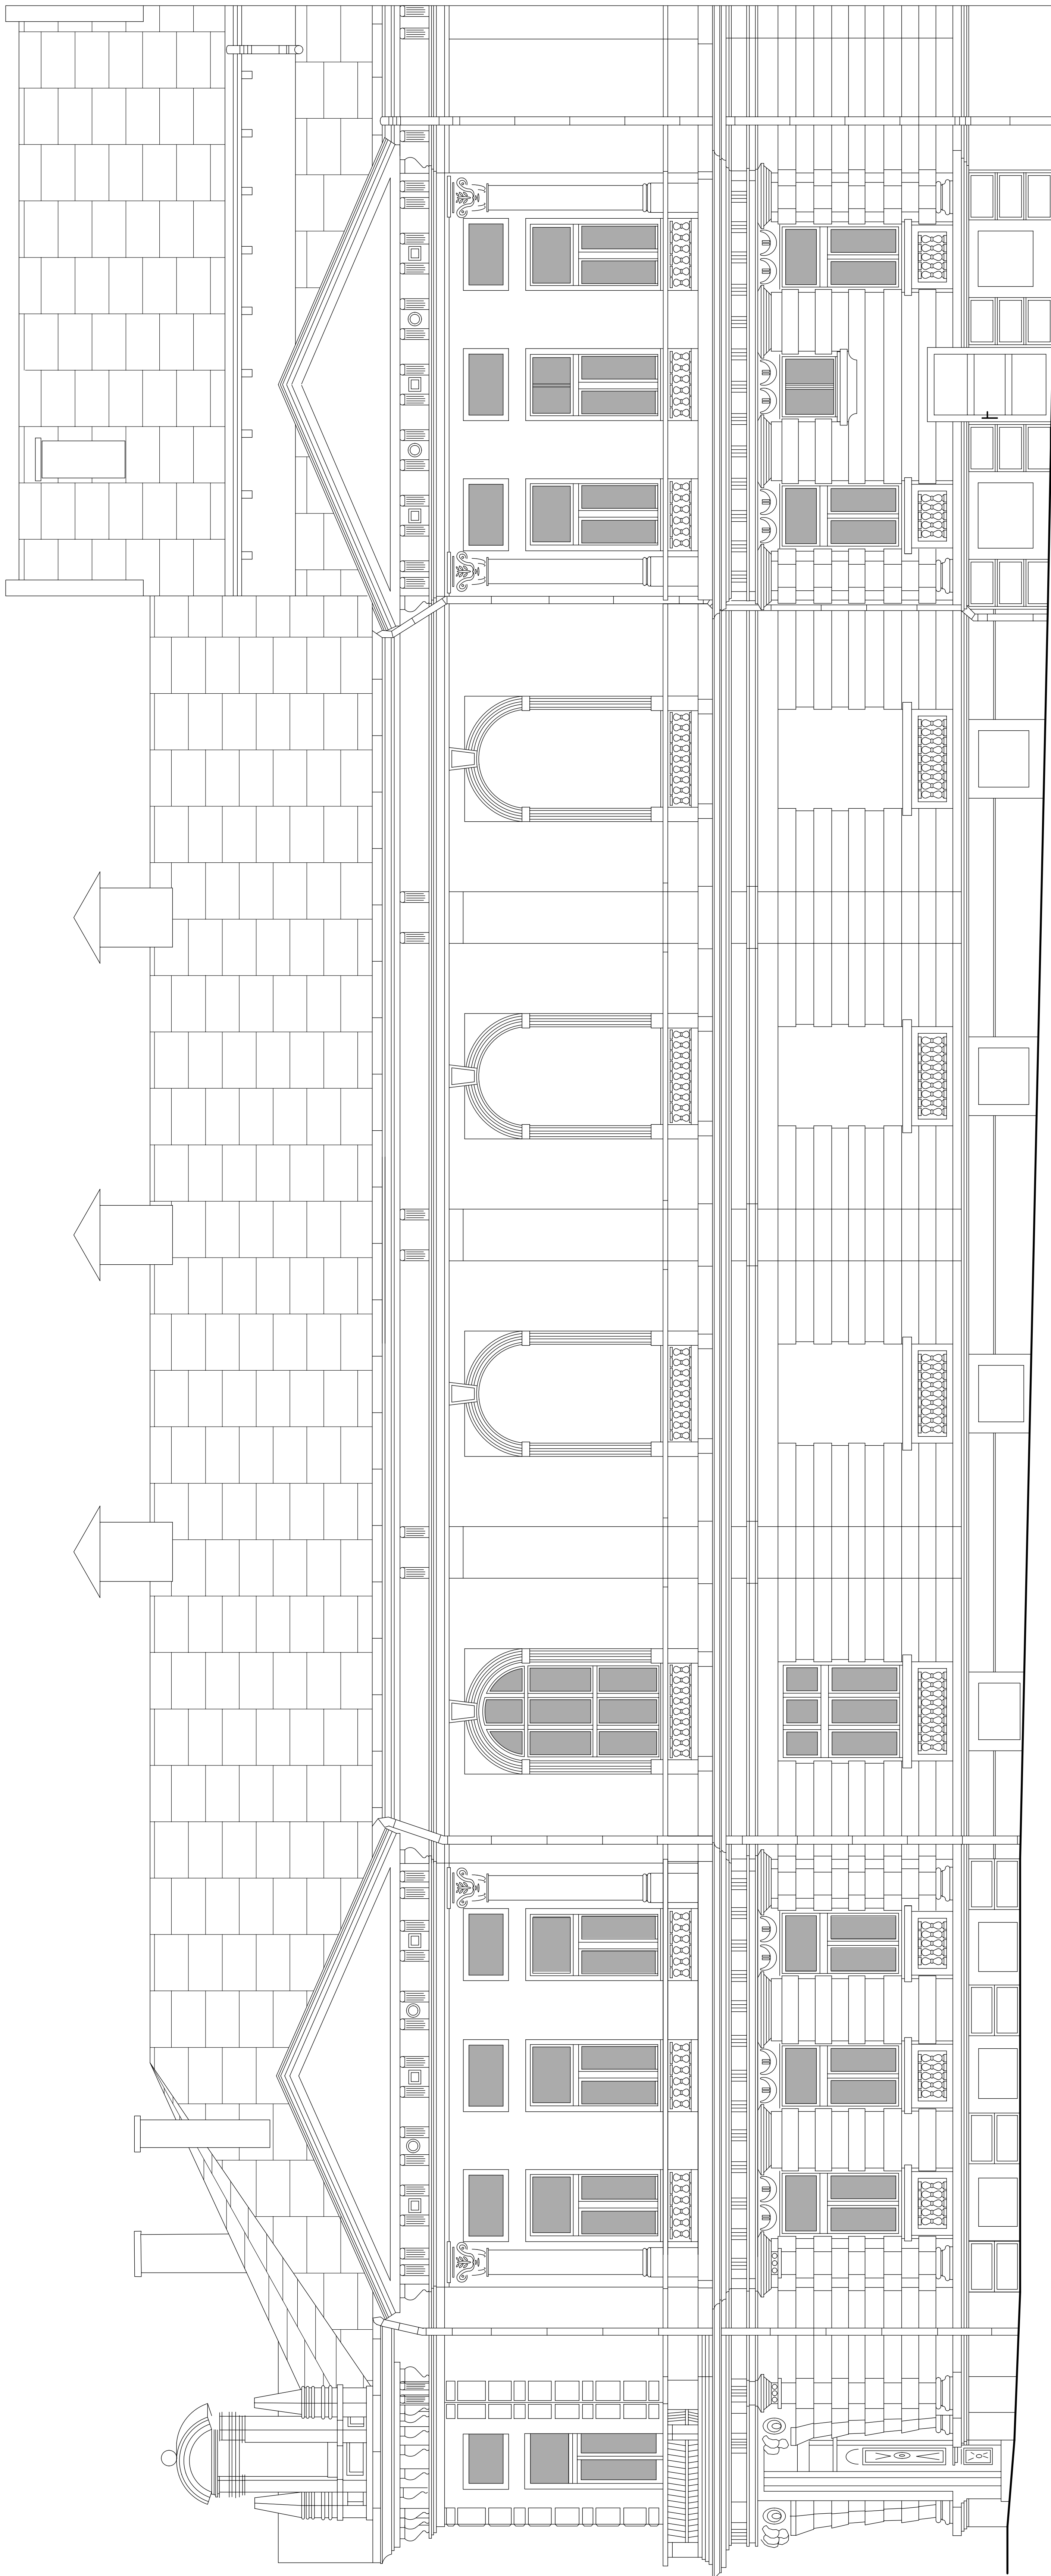

ELEWACJA POŁUDNIOWA