



CENTRUM KULTURALNE  
W PRZEMYSŁU

	NR RYSUNKU:	ARCH. JOANNA M. KAFAK
	<b>i.11</b>	PROJEKT: 31-700 ul. GEN. SYLWESTRA PIŁSUDSKIEGO 9 KATOWICE 40-002, KRAJOWY REJESTR ARCHITEKTÓW www.jmkstudio.pl, pracownia@jmkstudio.pl
Tytuł:	OPRACOWANIE PROJEKTÓW BUDOWLANO WYKONAWCZYCH KOMPLEKSOWEJ MODERNIZACJI, RENOWACJI I WYKONANIA PRAC KULTURALNEGO W PRZEMYSŁU - WOJEWÓDZKIEJ INSTYTUCJI KULTURY (II CZĘŚĆ)	WYKONANIE PROJEKTÓW BUDOWLANO WYKONAWCZYCH KOMPLEKSOWEJ MODERNIZACJI, RENOWACJI I WYKONANIA PRAC KULTURALNEGO W PRZEMYSŁU - WOJEWÓDZKIEJ INSTYTUCJI KULTURY (II CZĘŚĆ)
OBIEKT:	CENTRUM KULTURALNE 37-700 PRZEWISŁ, UL. KONARSKIEGO 9	CENTRUM KULTURALNE PRZY UL. KONARSKIEGO 9
INWESTOR:	CENTRUM KULTURALNE PRZY UL. KONARSKIEGO 9	DATA: 10.2009
Tytuł: RYSUNKU:	ELEWACJE PÓŁNOCNE INWENTARYZACJA	SKALA: 1:50
OPRACOWAŁA:	ARCH. JOANNA M. KAFAK BRUNA 8P-021030407	PODPIS:

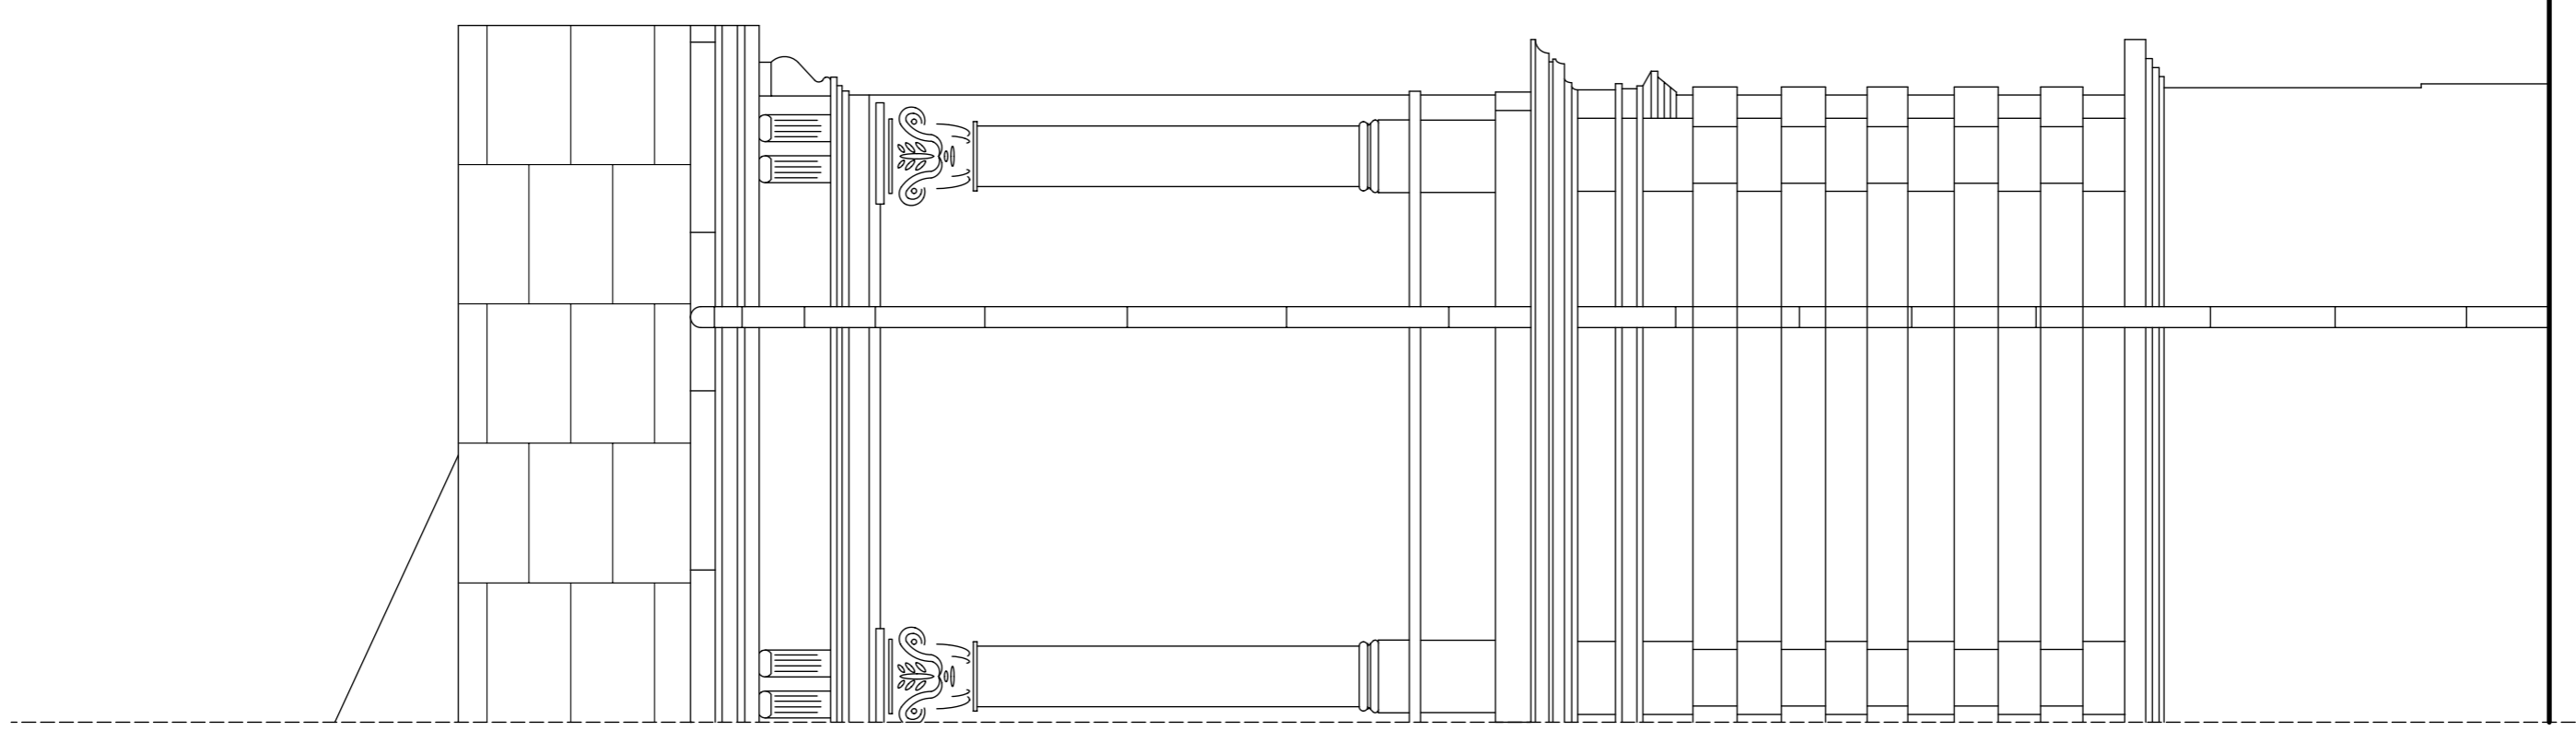

ELEWACJA PÓŁNOCNA II

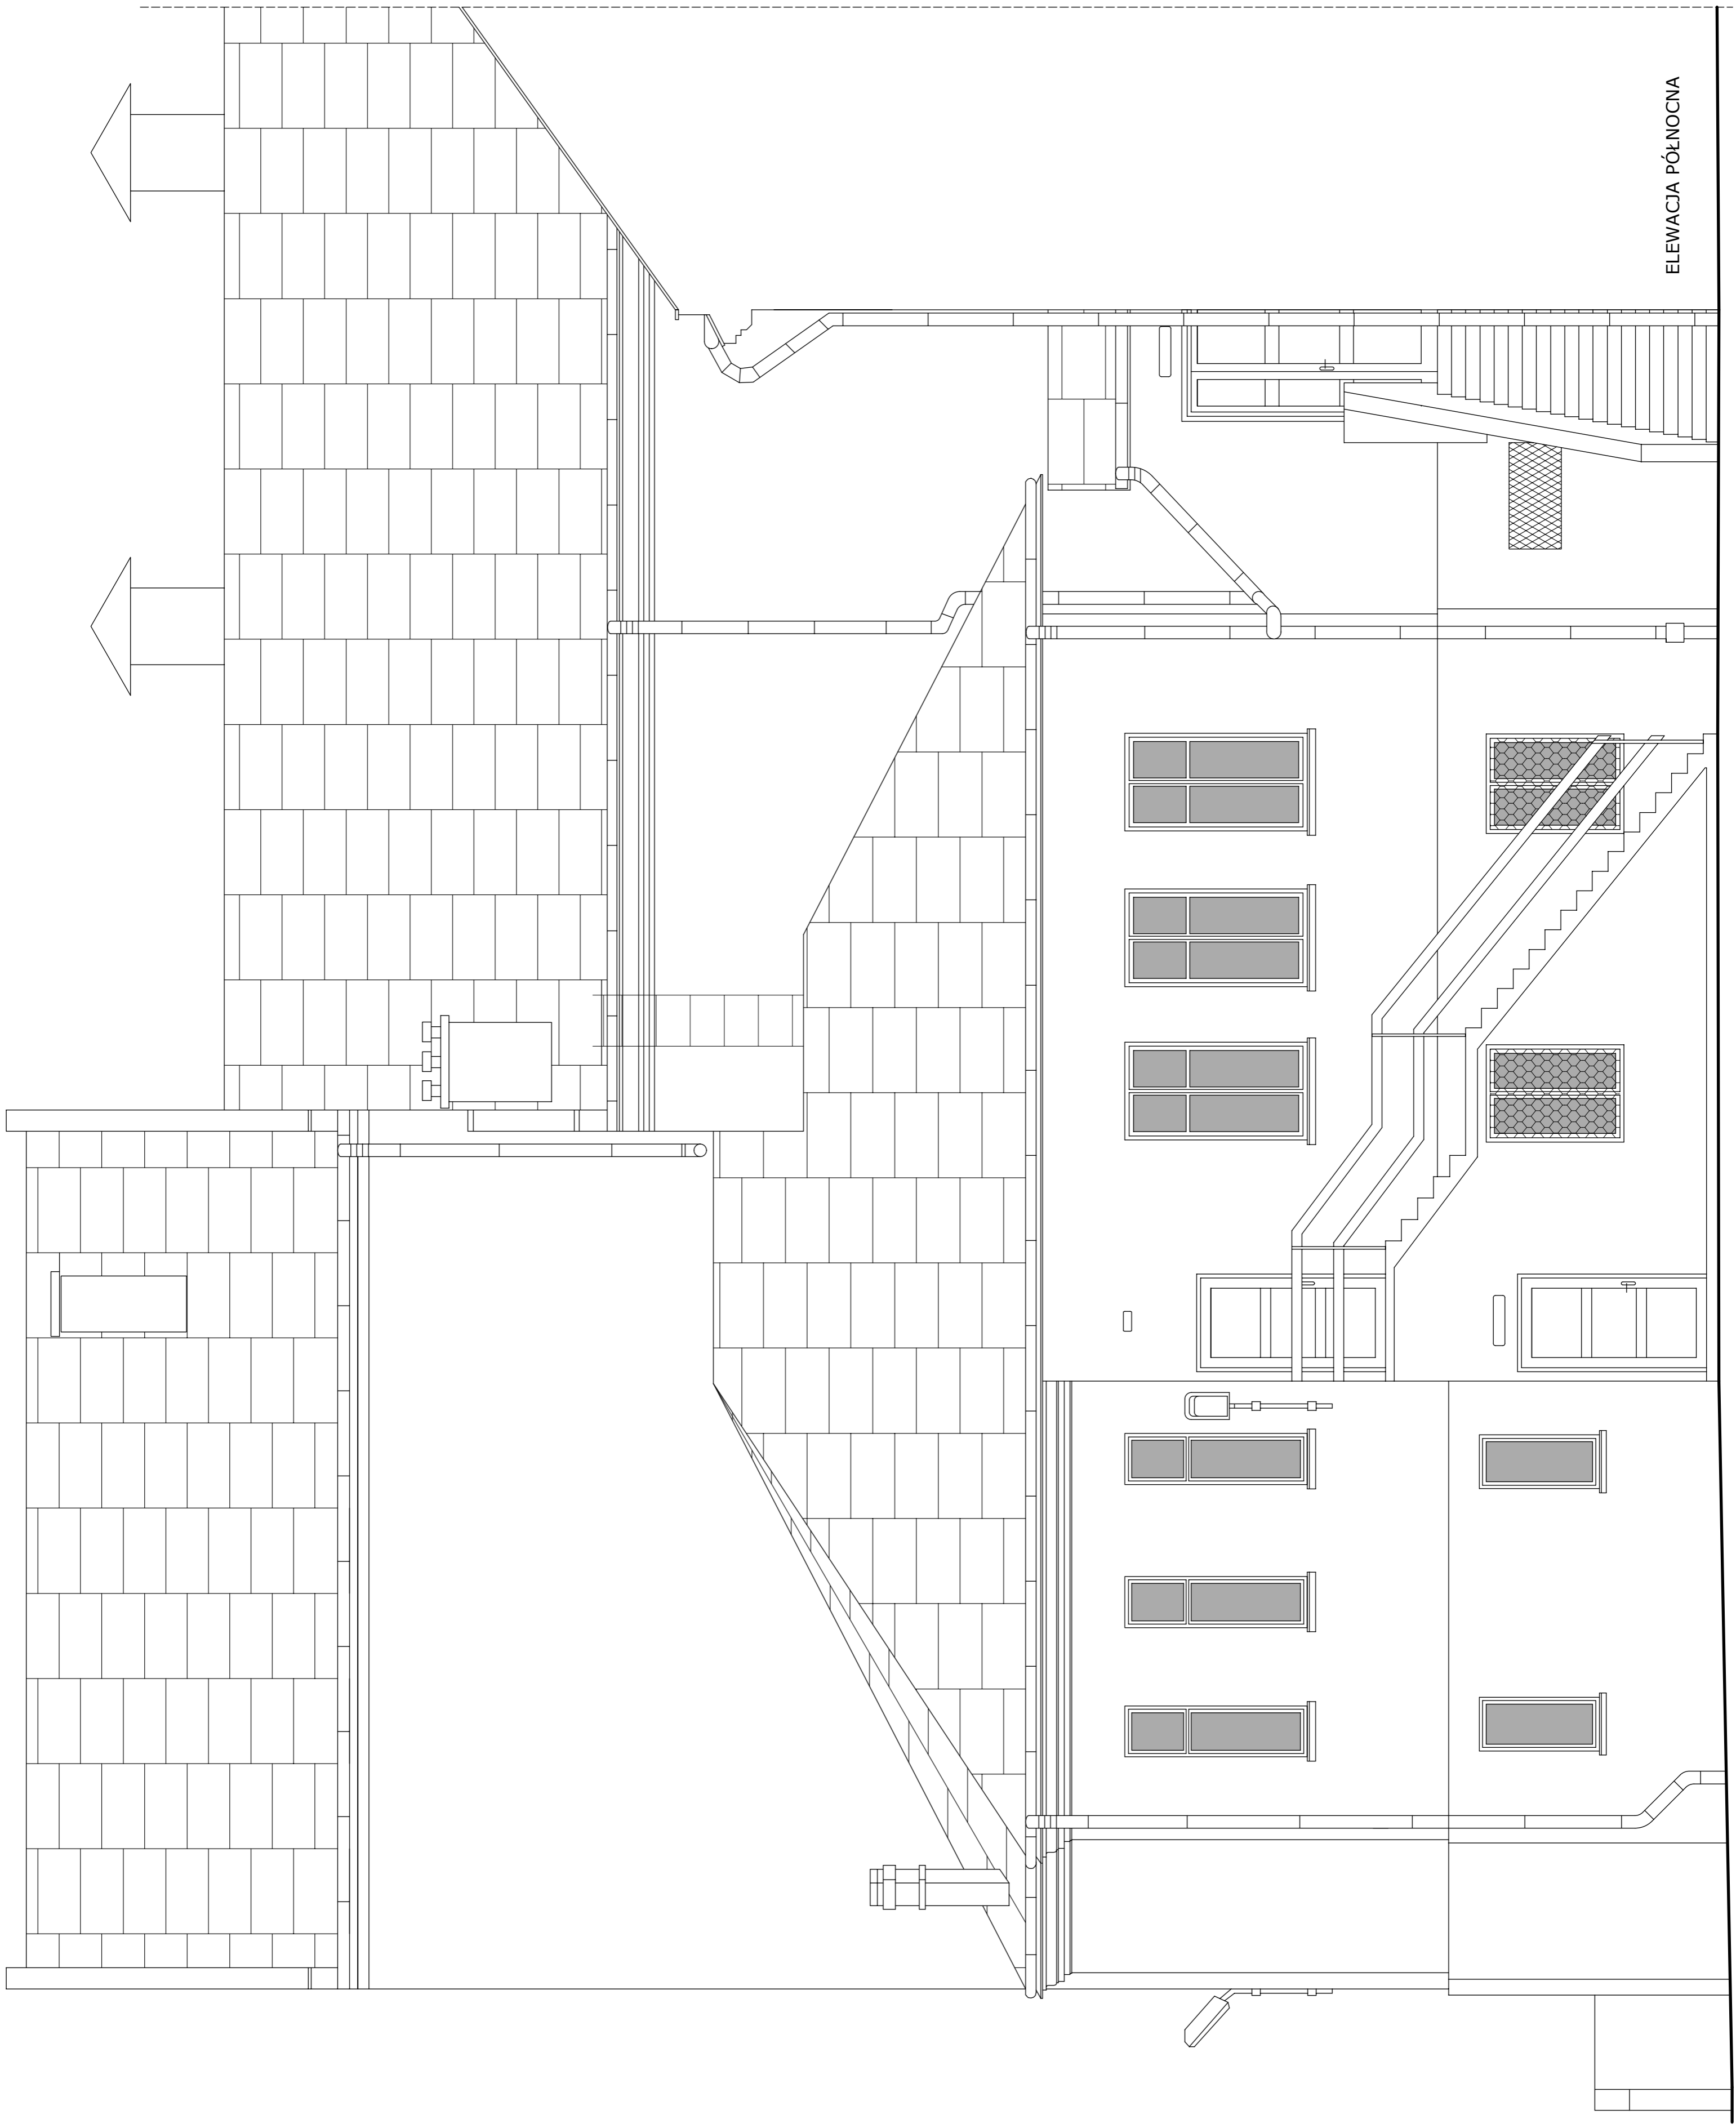

ELEWACJA PÓŁNOCNA