
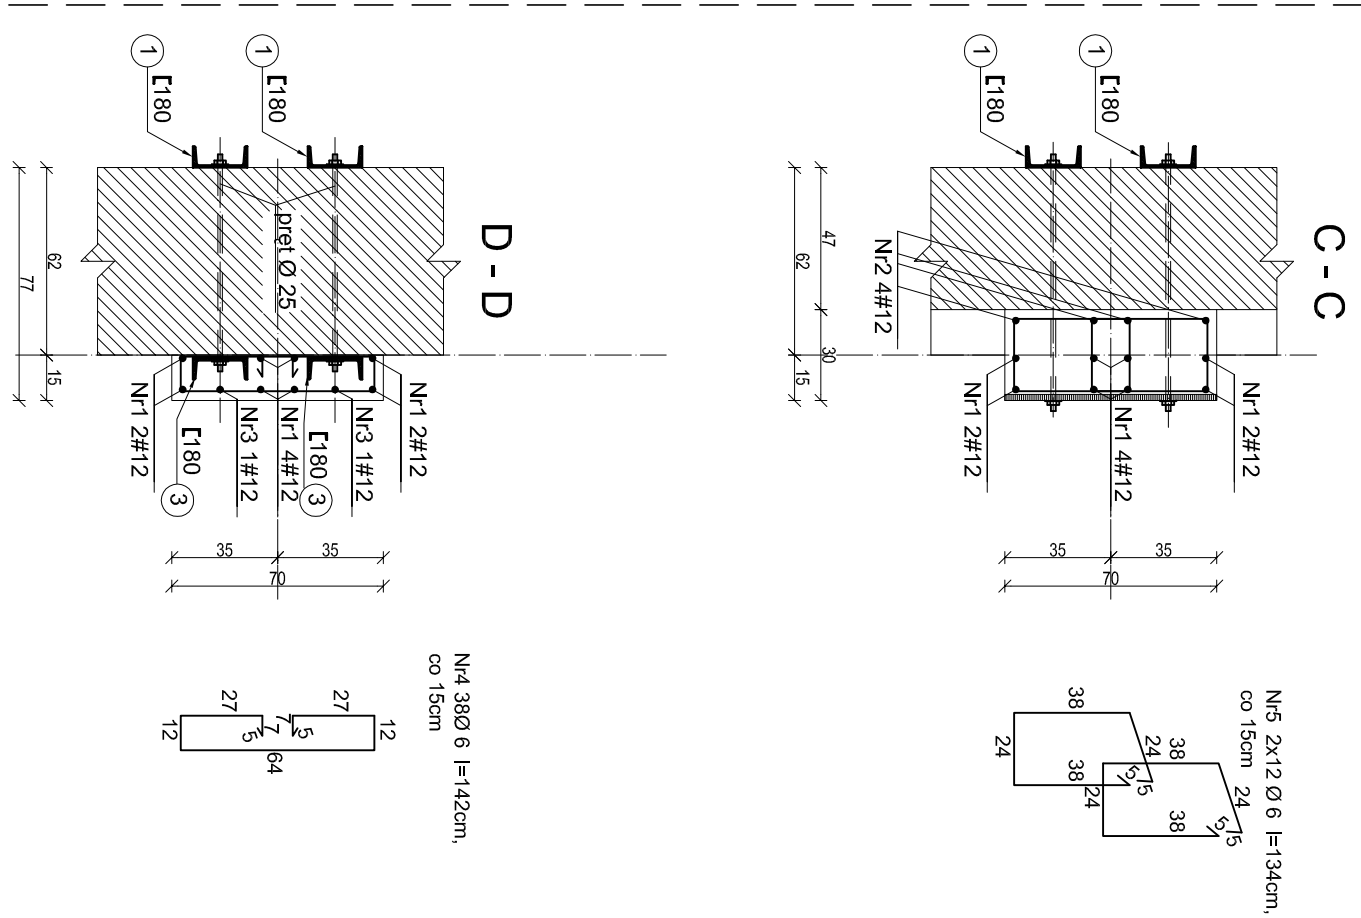


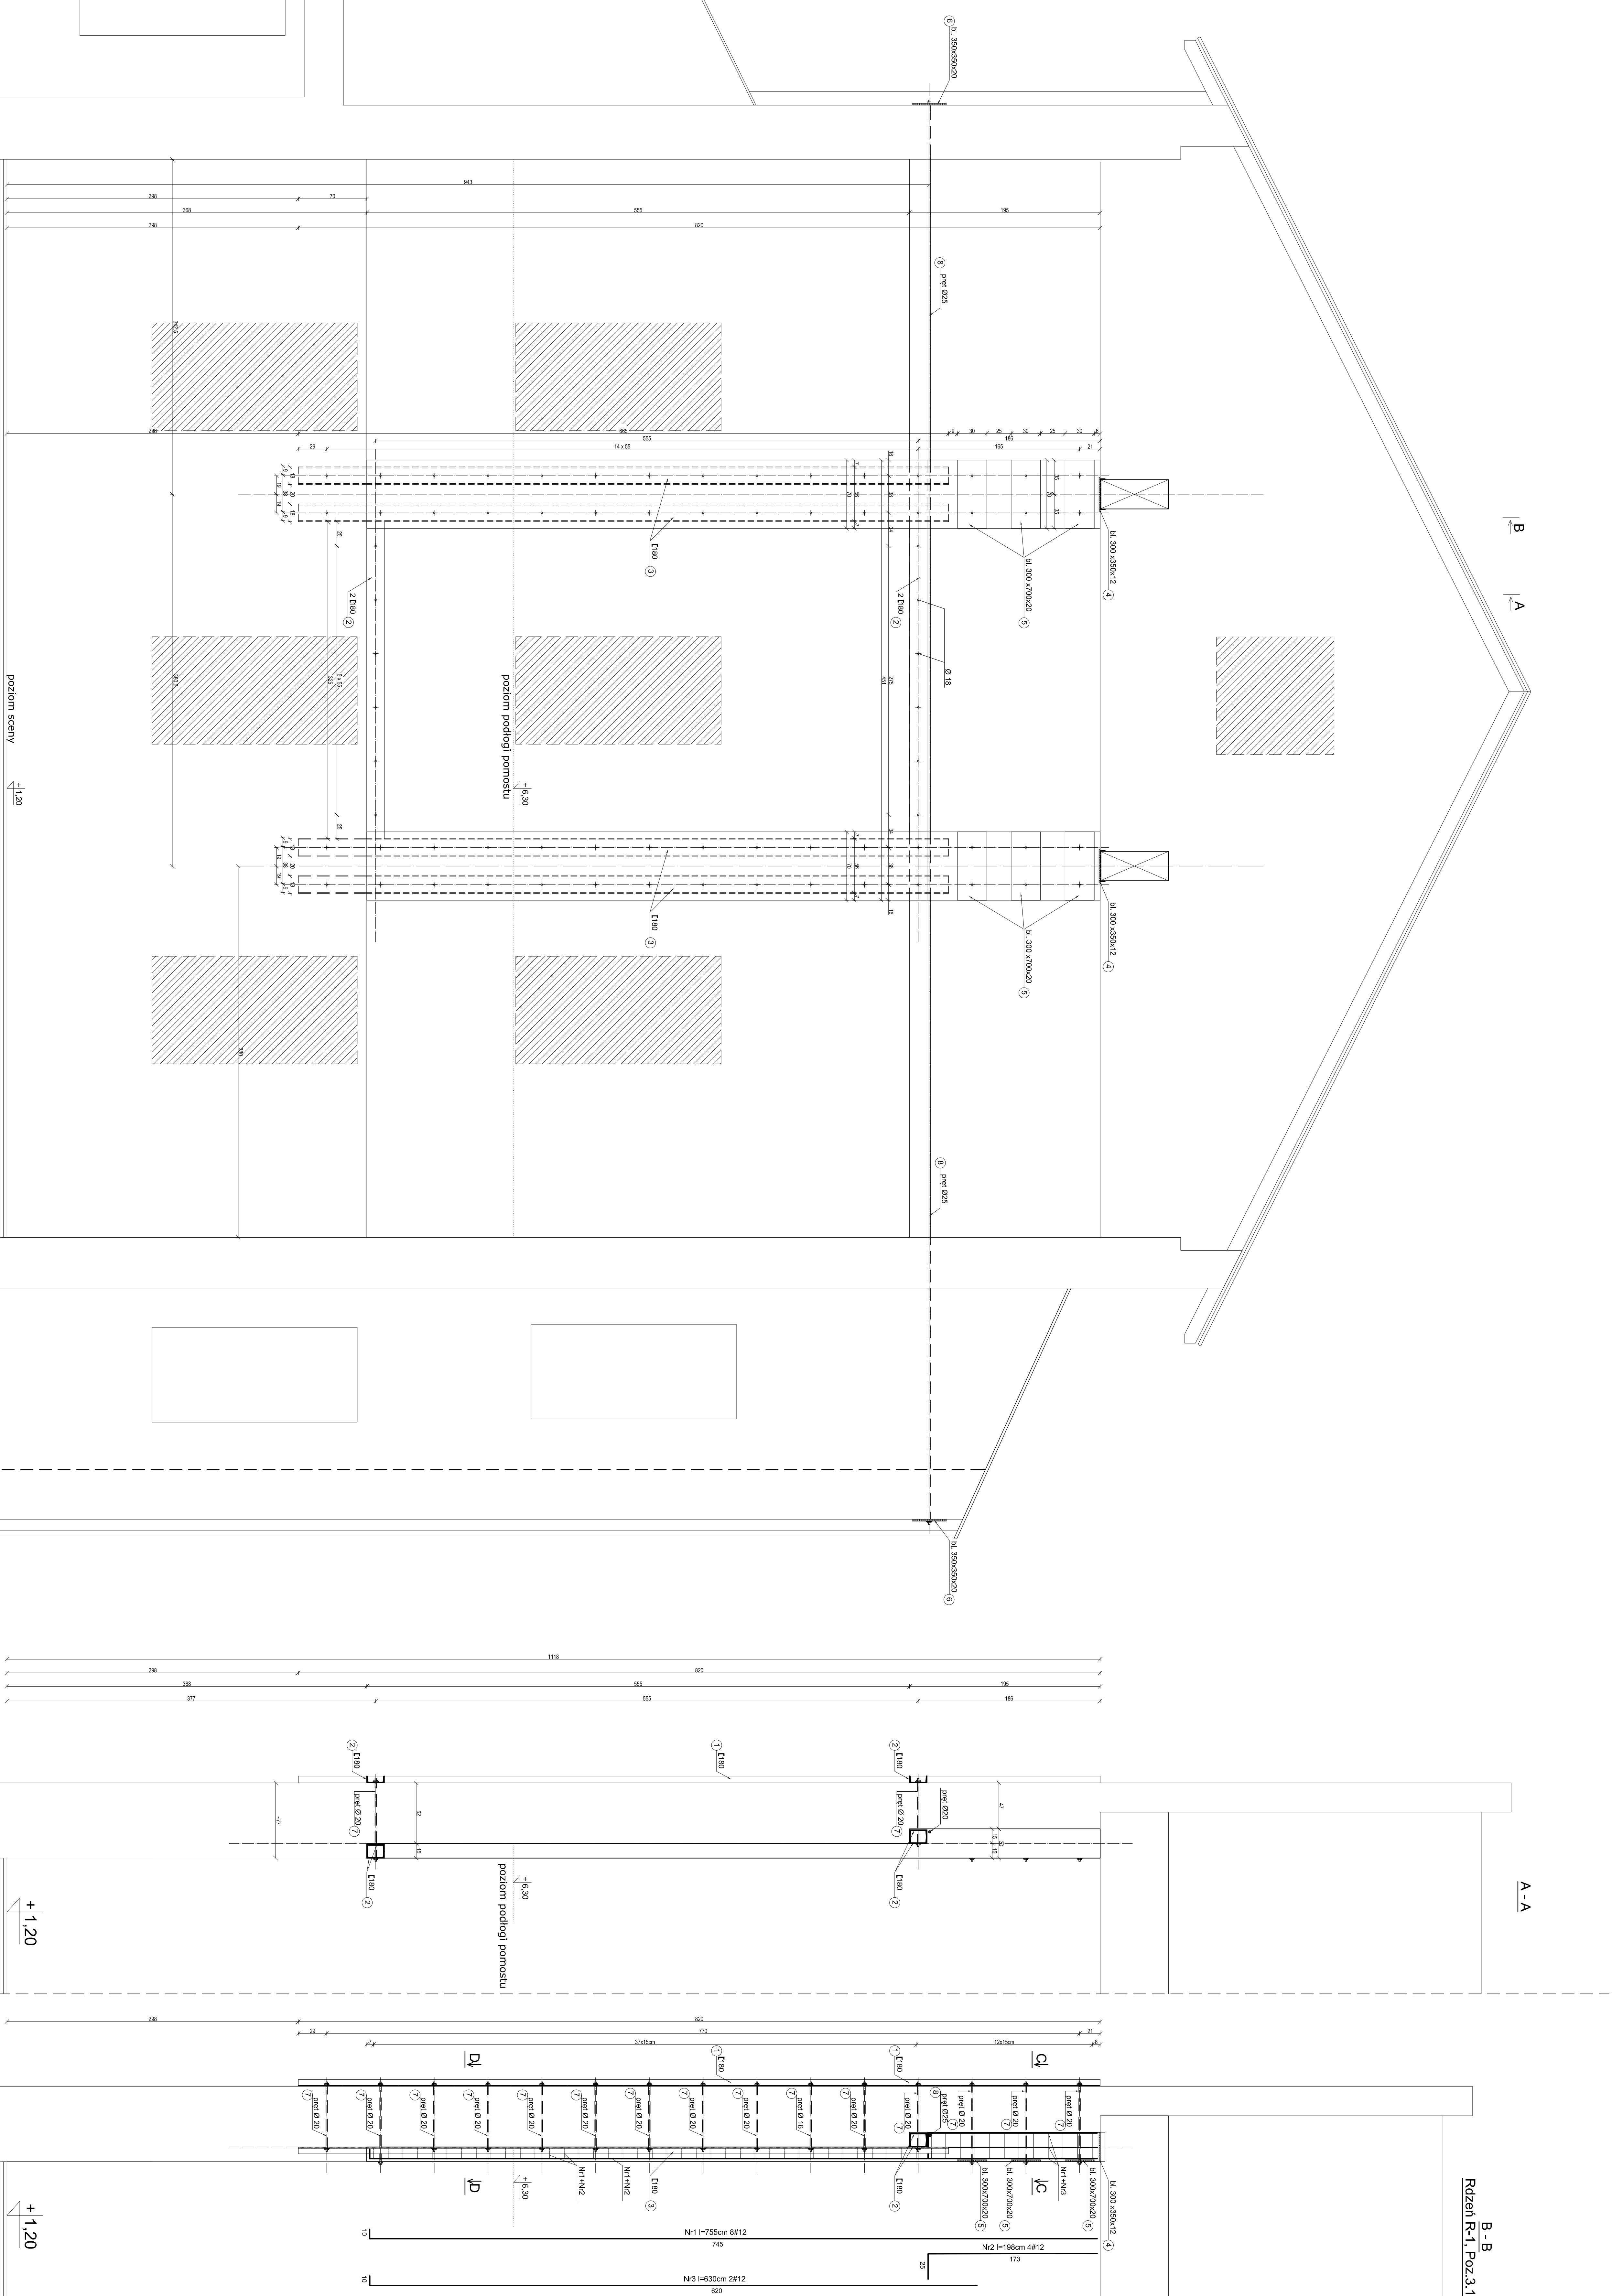

- Siatka szkieletowa STAL S135X
- Przed zamówieniem (ciepła) wymiary
- Sprawdzać na bieżąco
- Spójny elementowy stalowy:
- Czołowe - grubość większego elementu
- Złączeniowe - 0,7 grubości cieńszego
- Z łączonych elementów
- elektryczny ER 3,46

Stal konstrukcyjna AIII 34 GS (#)
Stal na siłownicą A0 S10S (Ø)
Betón C 16/20 (B-20)

WYKAZ POZYCJI ELEM. KONSTRUKCYJNYCH
 Poz. 1 - Nadproża
 Poz. 2 - Schody
 Poz. 3 - Ściana szczytowa
 Poz. 4 - Dach
 Poz. 5 - Konstrukcja wsporcza

poziom sceny

[illegible]