


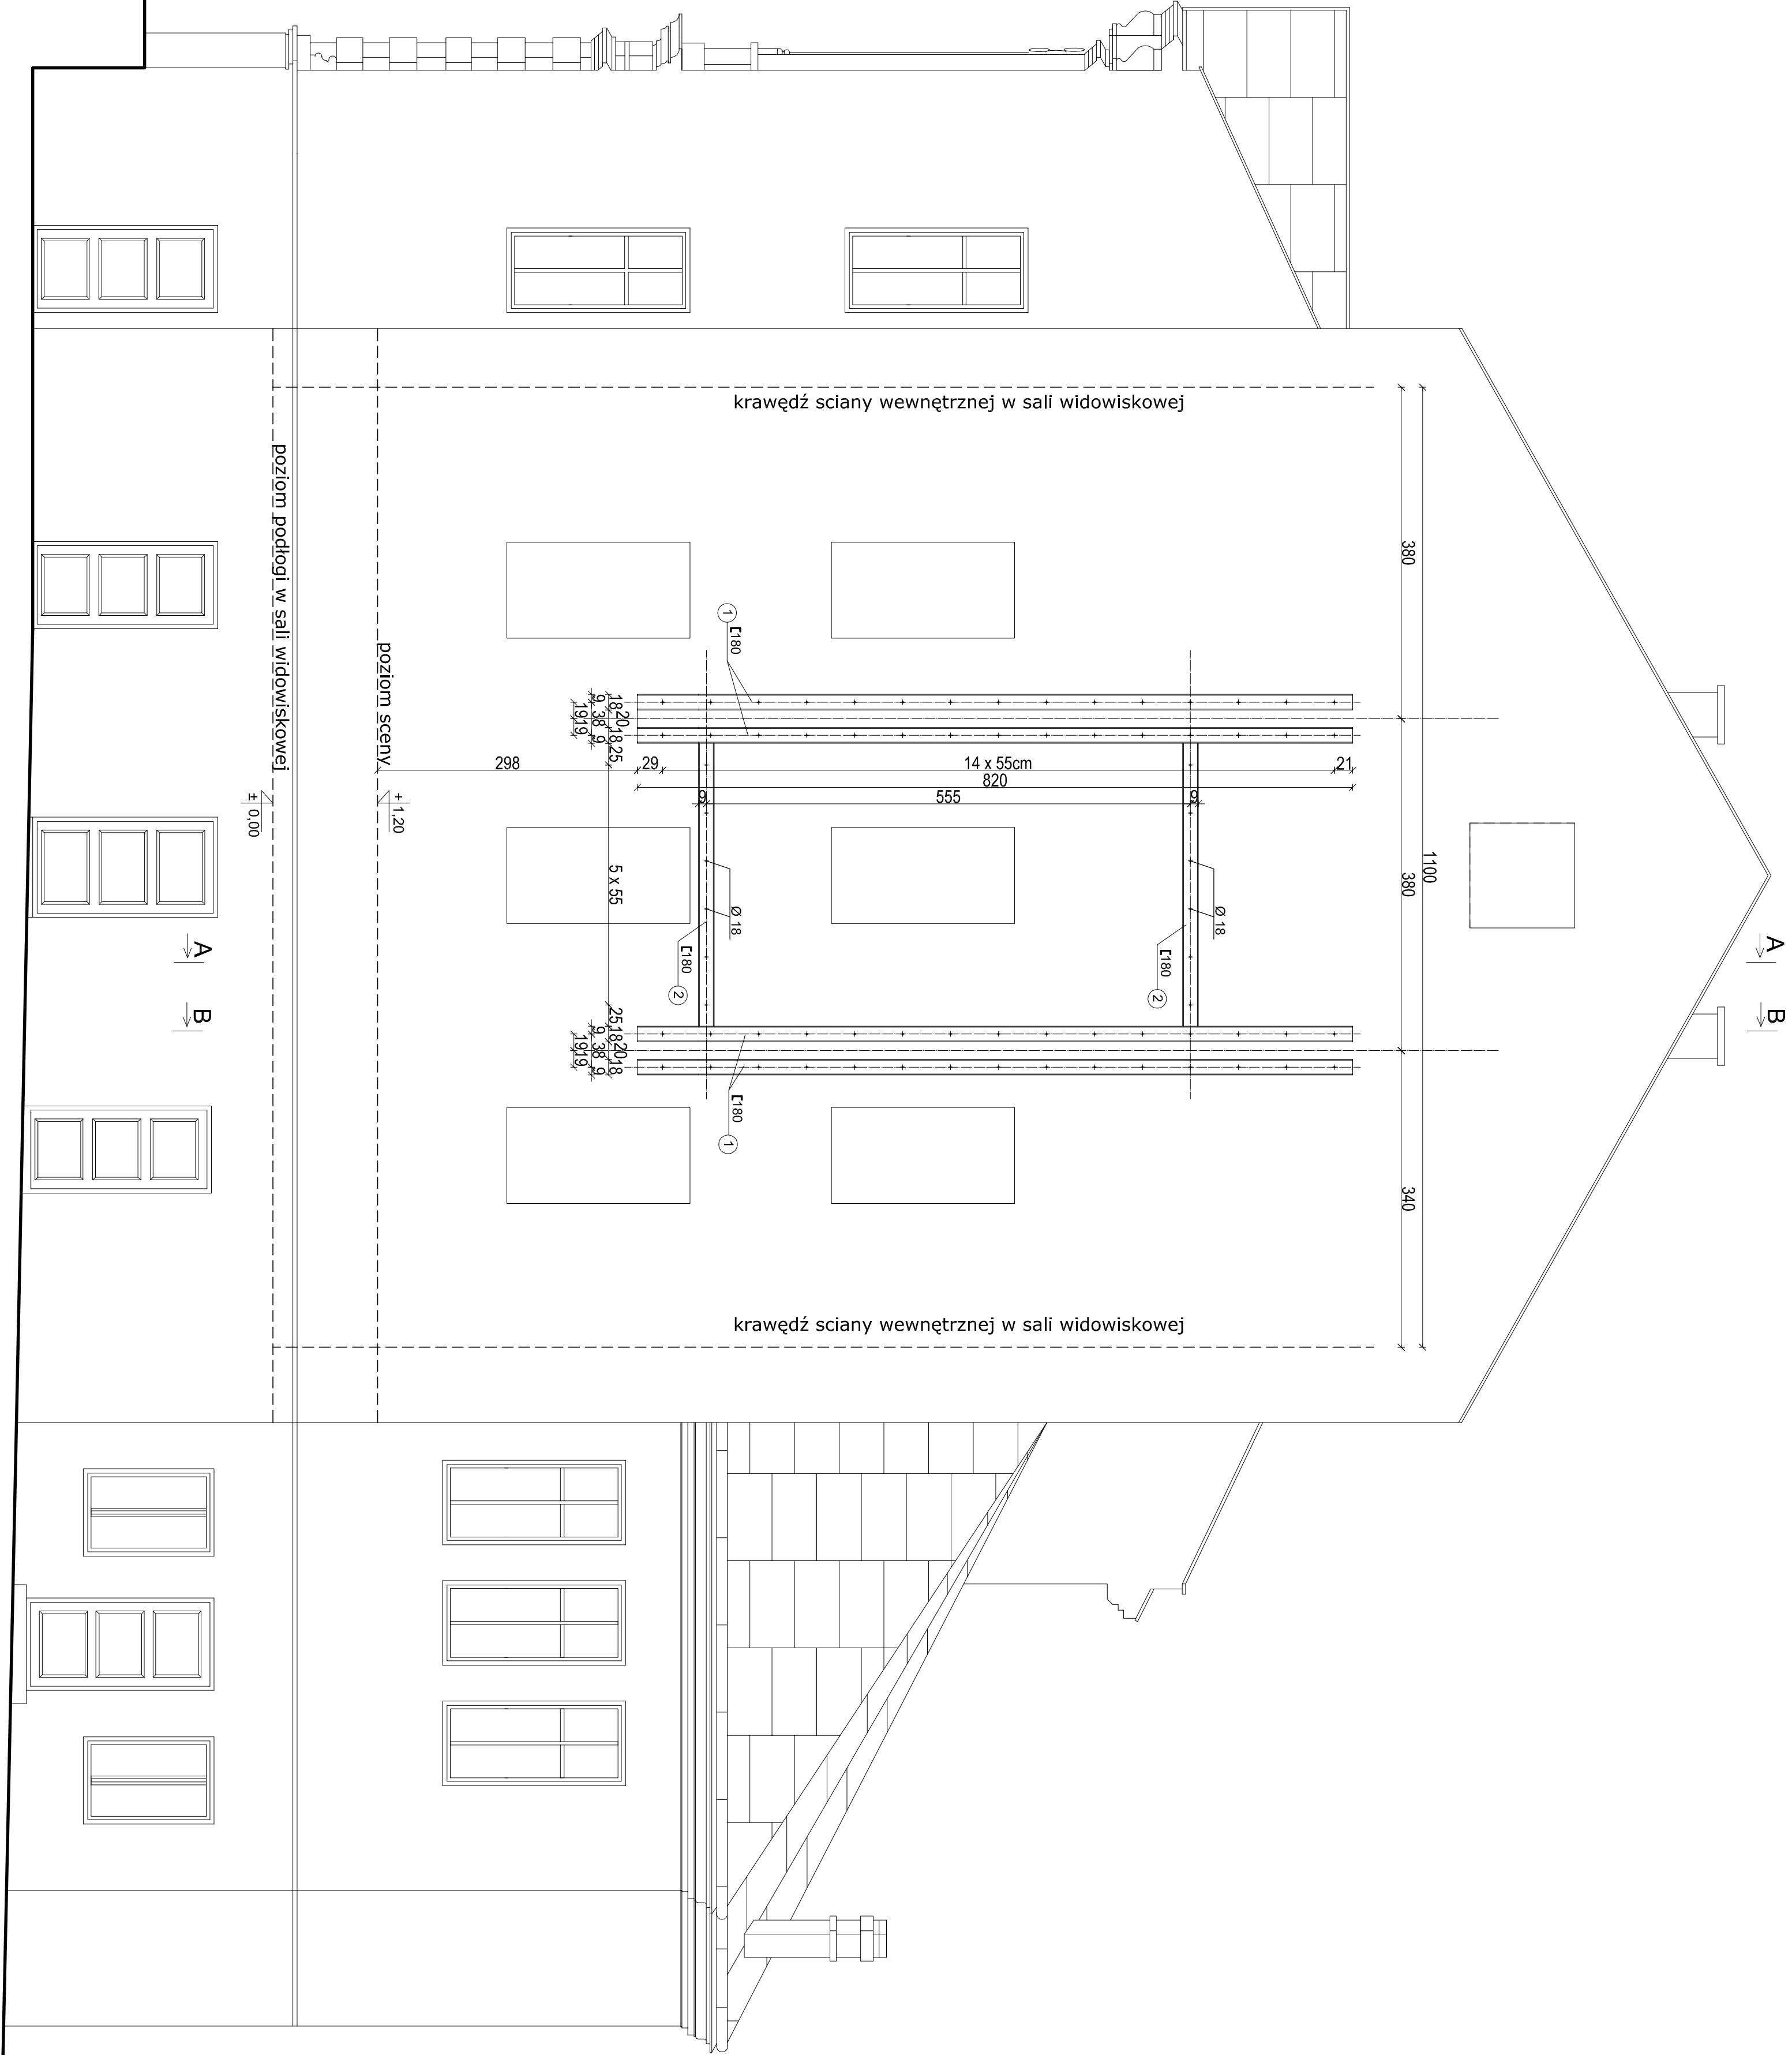

Stal kształtowa **STAL S135X**
- Przed zamówieniem (cięcie) wymiary
sprawdzić na budowie
- Spoiny elementów stalowych:
czołowe - grubości cieńszego elementu
pachwinowe - 0,7 grubości cieńszego
z łączonych elementów
- elektrody ER 3,46

Stal konstrukcyjna AIII 34 GS (#)
Stal na strzemięna A0 S10S (Ø)
Betón C 16/20 (B-20)

WYKAZ POZYCJI ELEM. KONSTRUKCYJNYCH:
Poz. 1 - Nadproża
Poz. 2 - Schody
Poz. 3 - Sciana szczytowa
Poz. 4 - Dach
Poz. 5 - Konstrukcja wsporcza

WZMOCNIENIE ŚCIANY SZCZYTOWEJ
WIDOK OD ULICY Poz.3
SKALA 1:25

Obiekt:	CENTRUM KULTURALNE
Adres:	37 - 700 PRZEMYSŁ. UL. KOMARSKIEGO 9
Temat:	WYKONANIE PROJEKTÓW BUDOWLANO - WYKONAWCZYCH KOMPLEKSOWEJ MODERNIZACJI ODNOWY I OCHRONY BUD. CENTRUM KULTURALNEGO W PRZEMYSŁU - WOJEWÓDZKIEJ INSTYTUCJI KULTURY (II CZĘŚĆ)
Inwestor:	CENTRUM KULTURALNE
Adres:	37 - 700 PRZEMYSŁ. UL. KOMARSKIEGO 9
Projektant:	WBPPII.868/1982
Pracownia:	inż. bud. Jacek Baran
Strawca:	PPK0167/PWOK07
Nazwa rysa:	WZMOCNIENIE ŚCIANY SZCZYTOWEJ
Widok:	WIDOK OD ULICY Poz.3
Nr rysunku:	