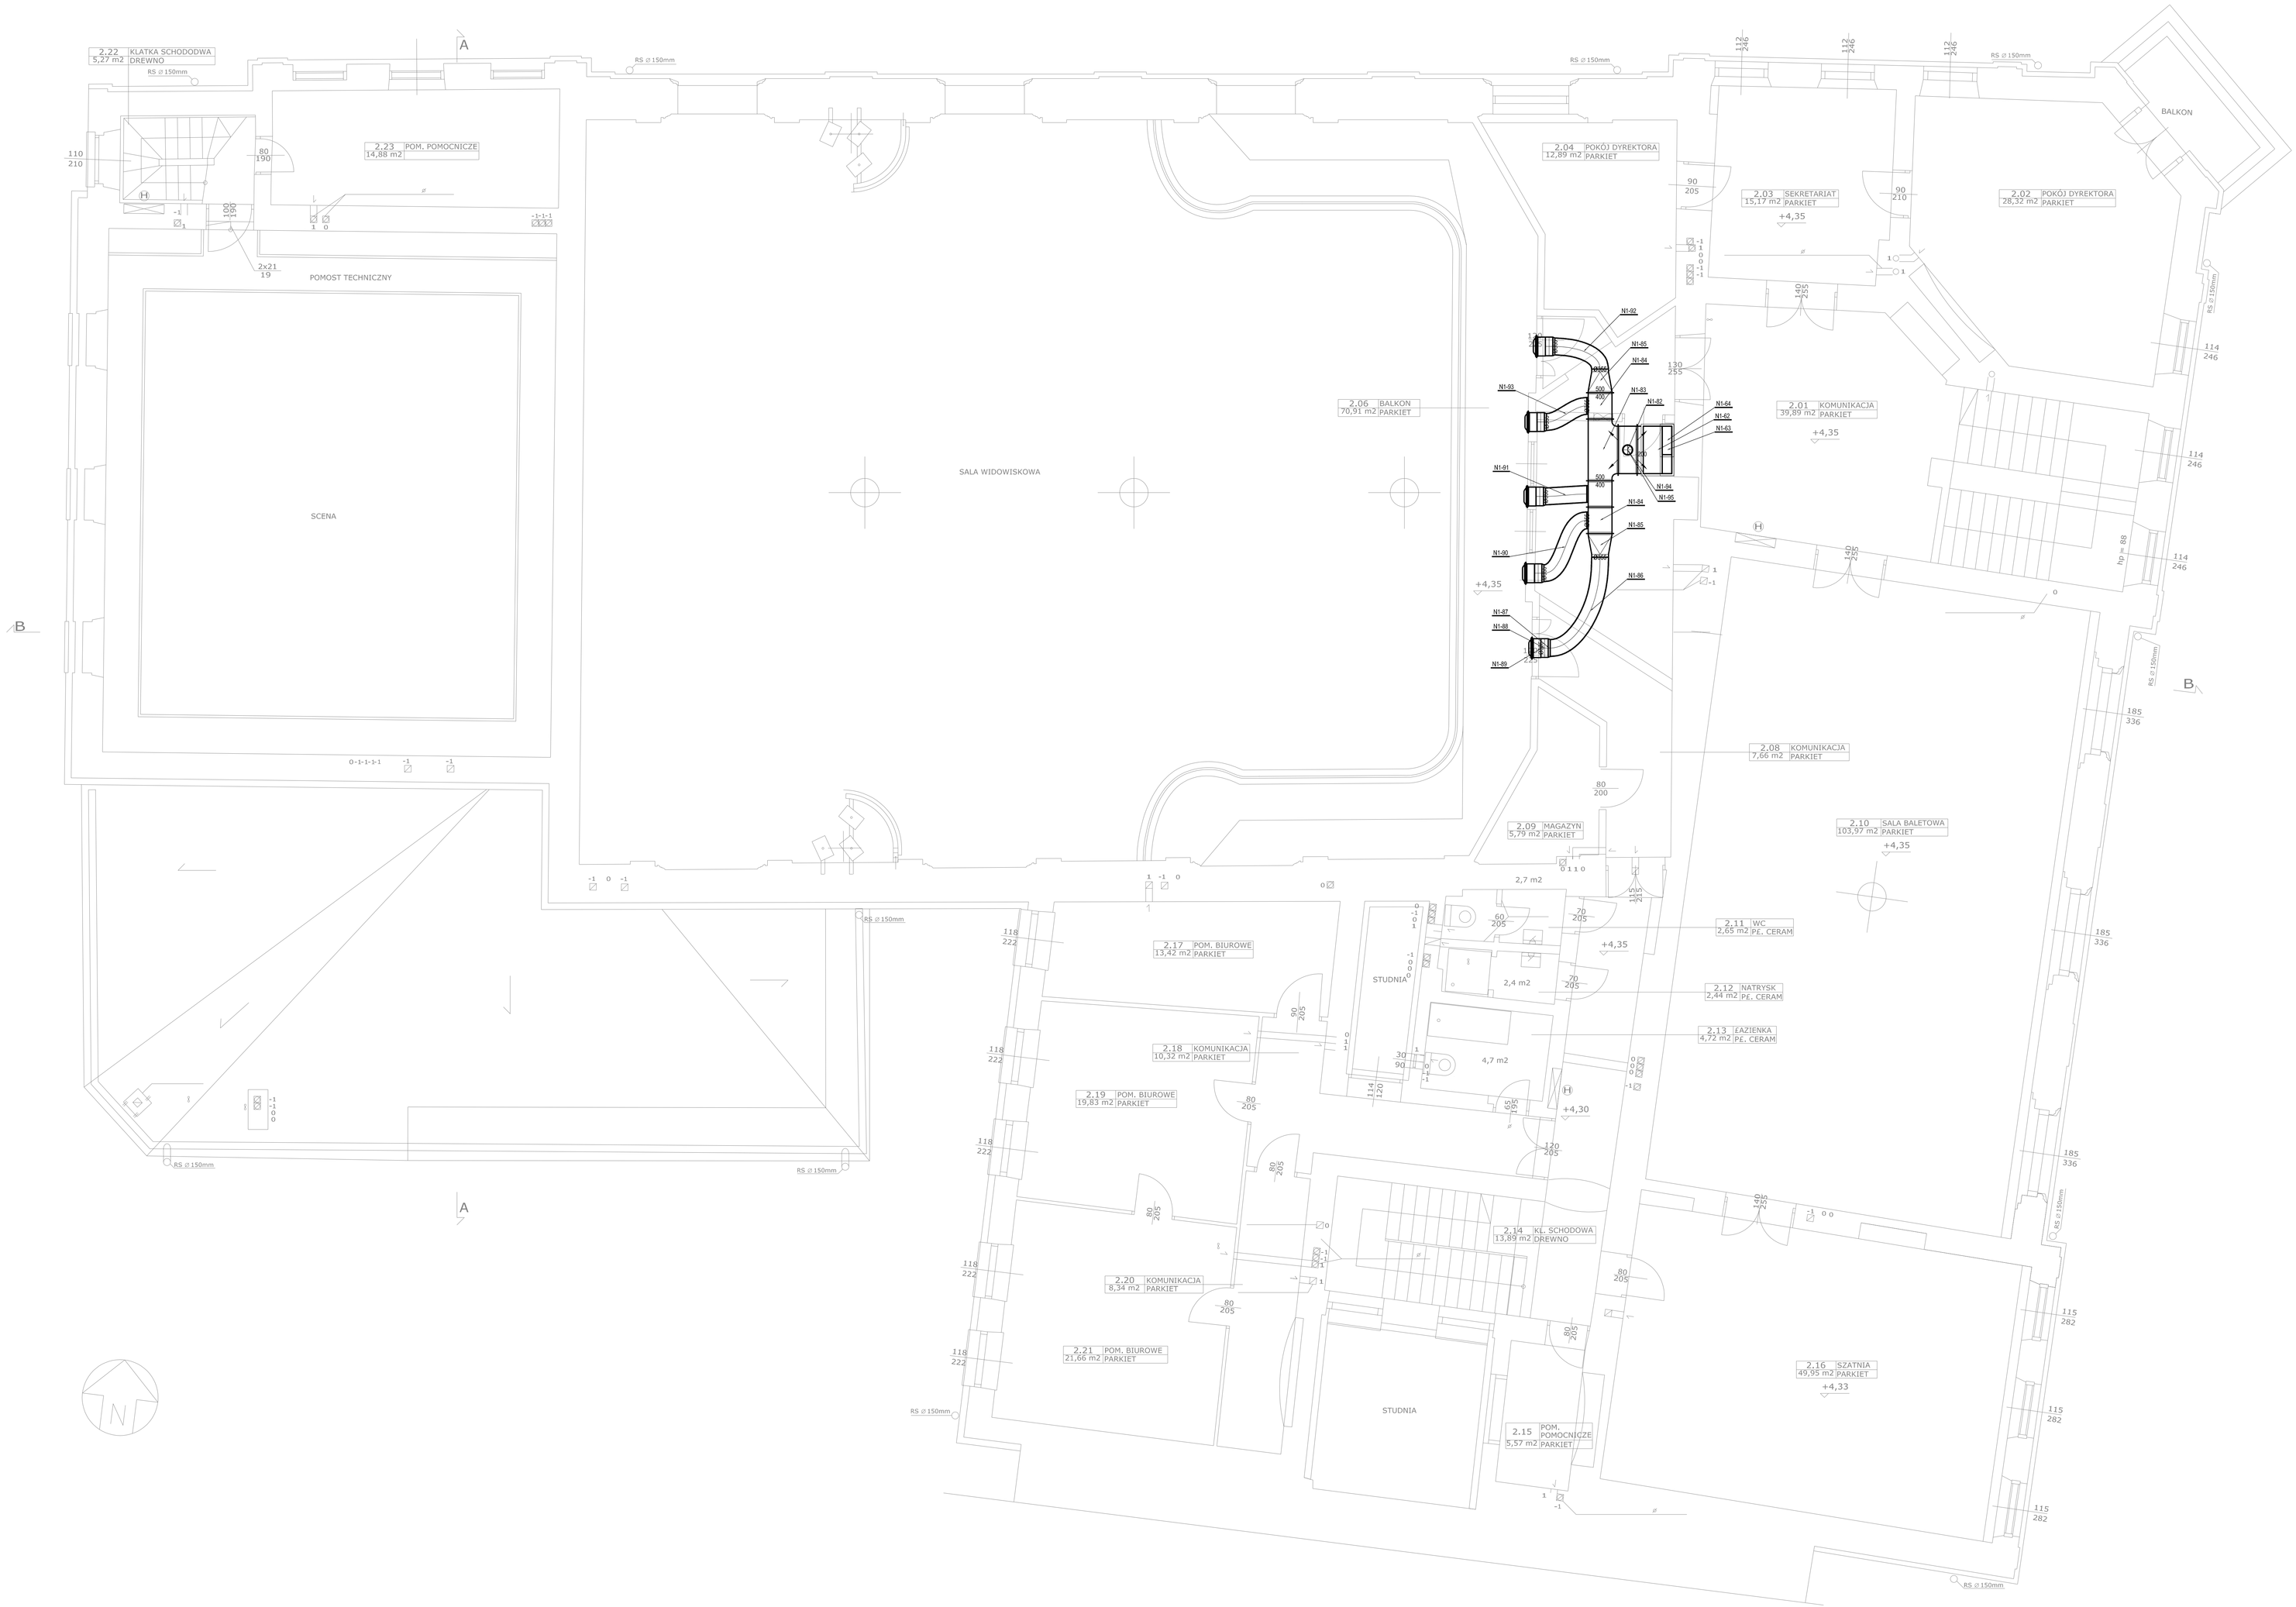

KLIMASYSTEM Grzegorz Wolski

35-105 Rzeszów, ul. Przemysłowa 11 tel. (017) 864-23-90
fax. (017) 864-23-91 e-mail: biuro@klimasystem.pl

Temat: CENTRUM KULTURALNE W PRZEMYŚLU - WENTYLACJA MECHANICZNA Z ODZYSKIEM CIEPŁA

Nazwa rysunku: RZUT I PIĘRA

Projektował: mgr inż. Grzegorz Rechtoń
PKD/0071/PWOS/06

Opracował: mgr inż. Grzegorz Wolski

SKALA 1:50

Data: 01.2009

Nr rysunku: 3