



CENTRUM KULTURALNE
W PRZEMYSŁU

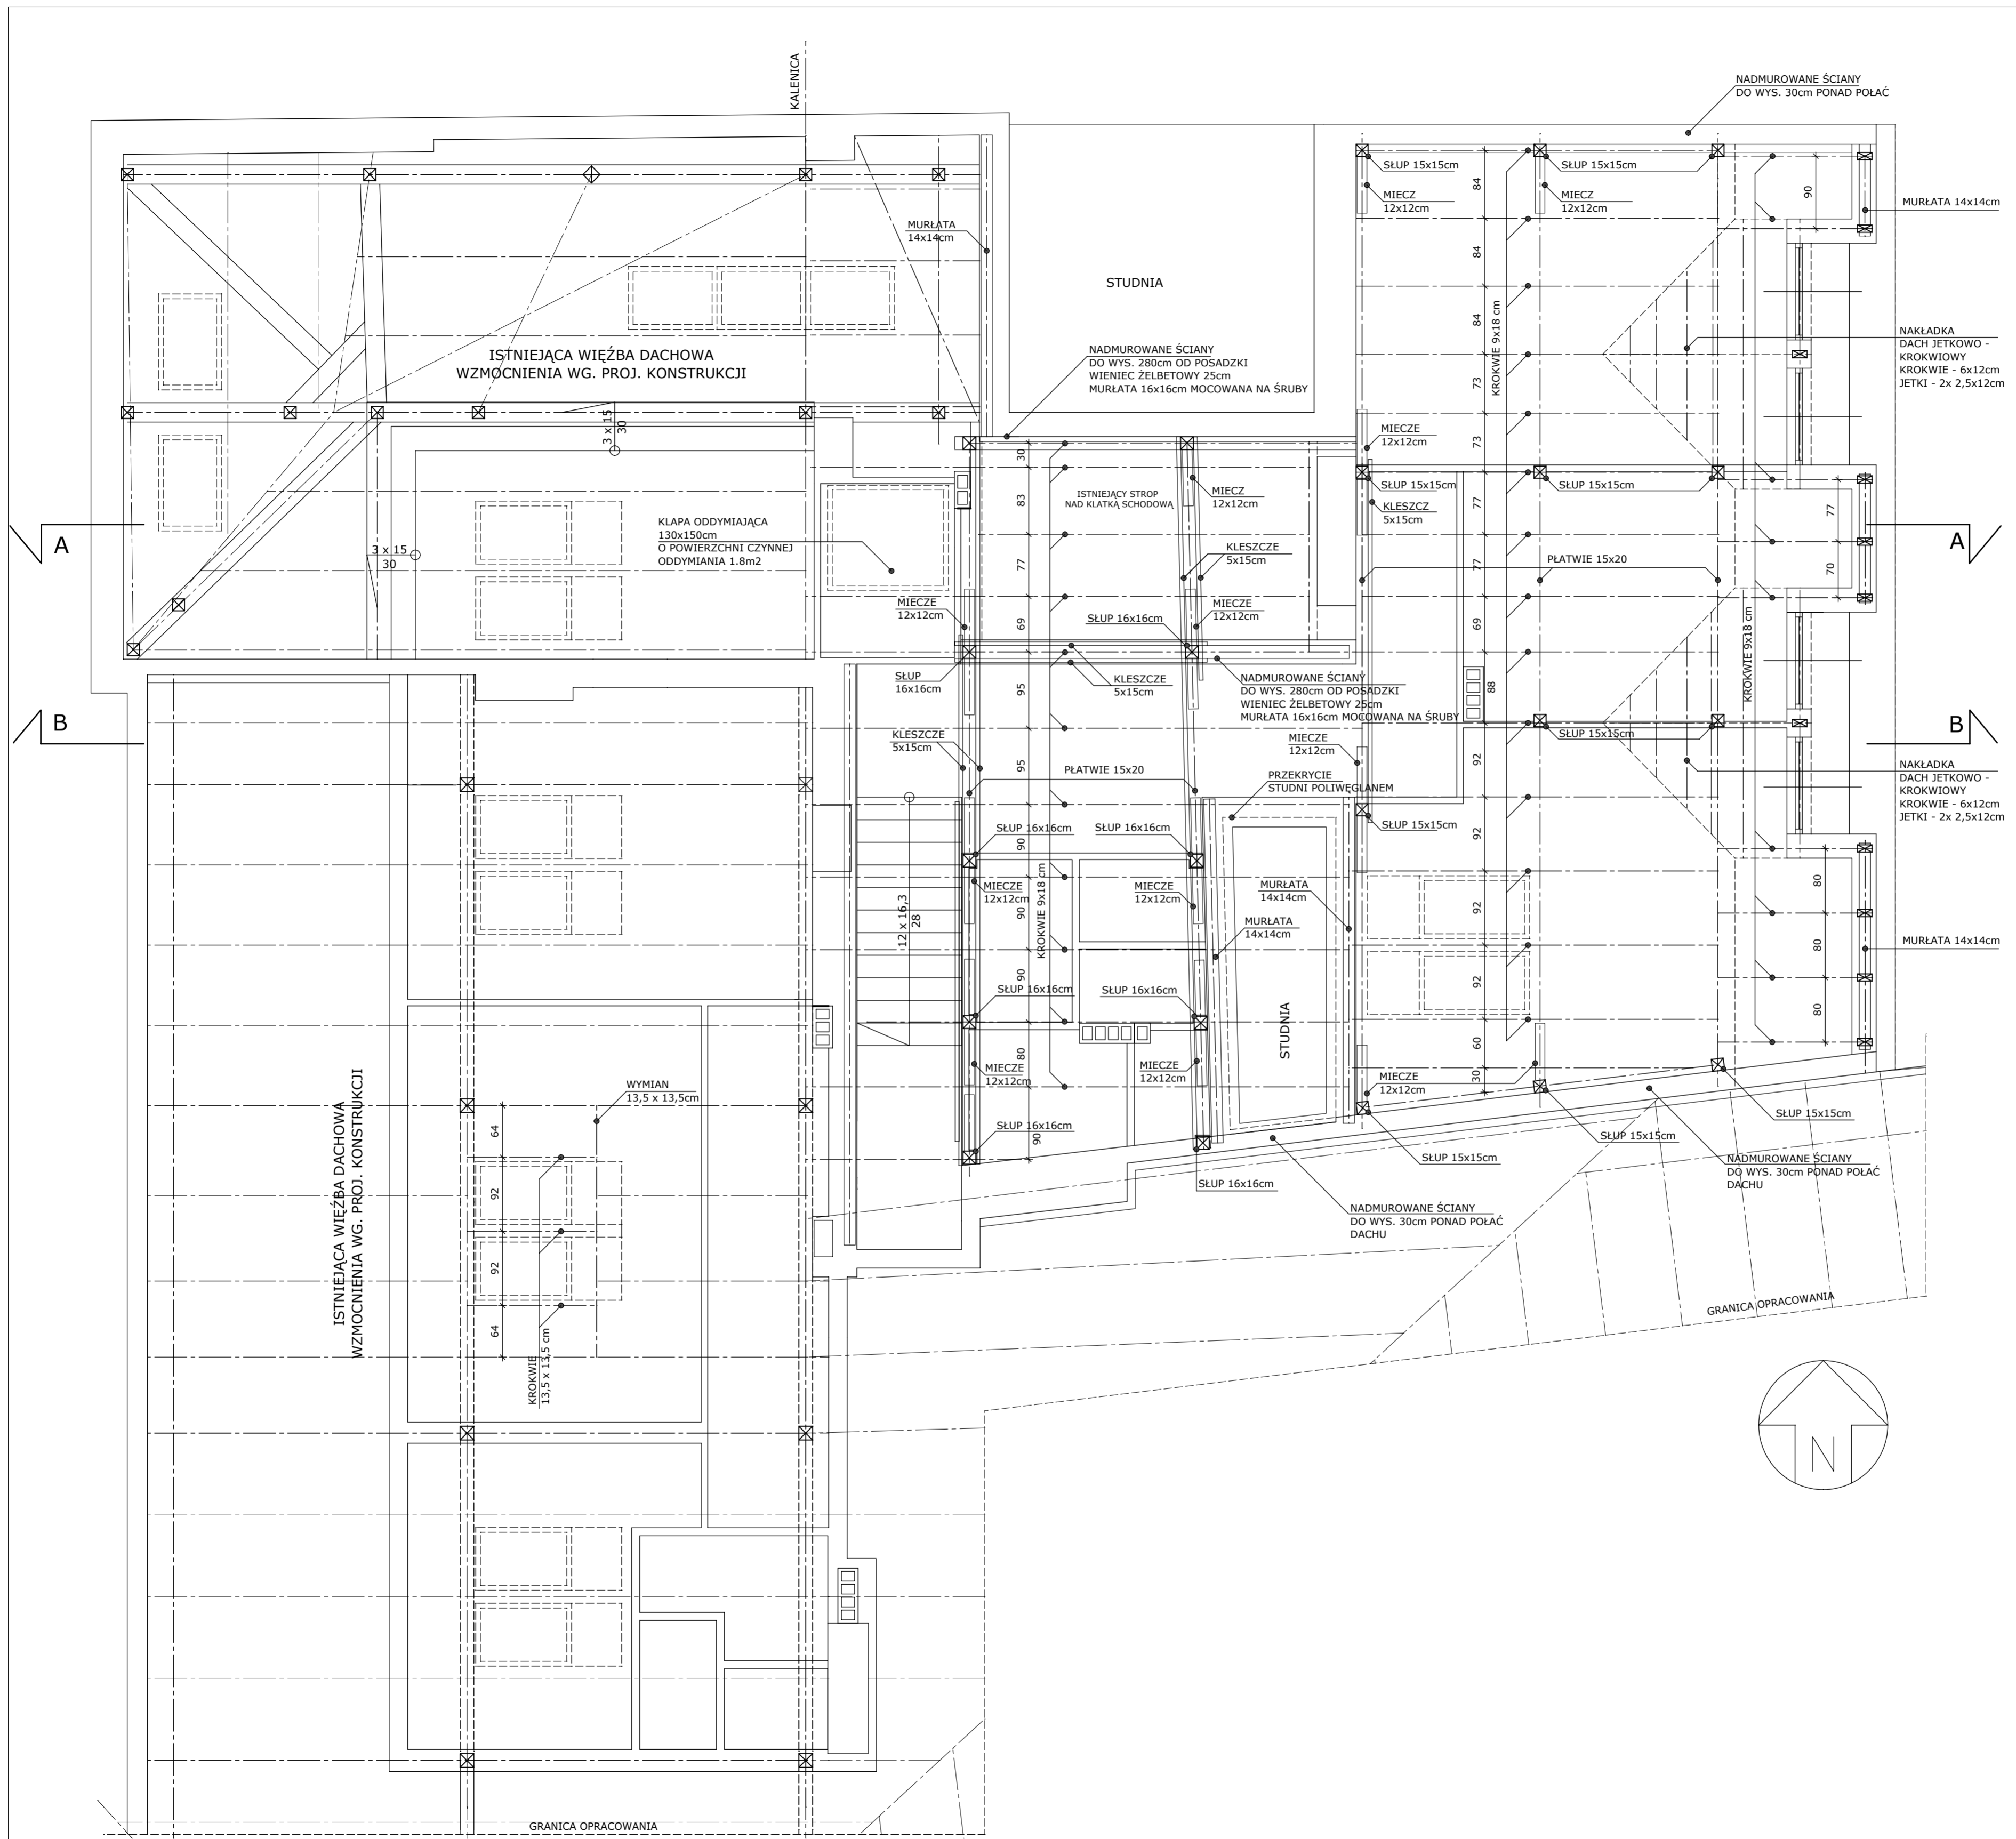

UWAGA:
RYSUNEK ROZPATRYWAĆ ŁĄCZNIE Z PROJEKTEM
KONSTRUKCJI.

 ARCH. JOANNA M. KAFAR PRZEMYSŁ 37-700 ul. SIENKIEWICZA 15 tel/fax: 016/675 06 90, kom.: 606 140 798 www.jmkstudio.pl, pracownia@jmkstudio.pl		NR RYSUNKU: A 02
TYTUŁ OPRACOWANIA:	PROJEKT PRZEBUDOWY WRAZ ZE ZMIANĄ SPOSOBU UŻYTKOWANIA PODDASZA W BUDYNKU C.K. W PRZEMYSŁU	
OBIEKT:	CENTRUM KULTURALNE 37-700 PRZEMYSŁ ul.KONARSKIEGO 9	
INWESTOR:	CENTRUM KULTURALNE W PRZEMYSŁU PRZY ul.KONARSKIEGO 9	DATA: 12.2008
TYTUŁ RYSUNKU:	RZUT WIĘŻBY DACHOWEJ	SKALA: 1:50
PROJEKTANT:	ARCH. JOANNA M. KAFAR NR UPR: 6/R-602/LOIA/07	PODPIS:
SPRAWDZAJĄCY:	ARCH. JERZY LEWOSIUK NR UPR: UAN/VII/8386/4/88	PODPIS: