


CENTRUM KULTURALNE
W PRZEMYŚLU

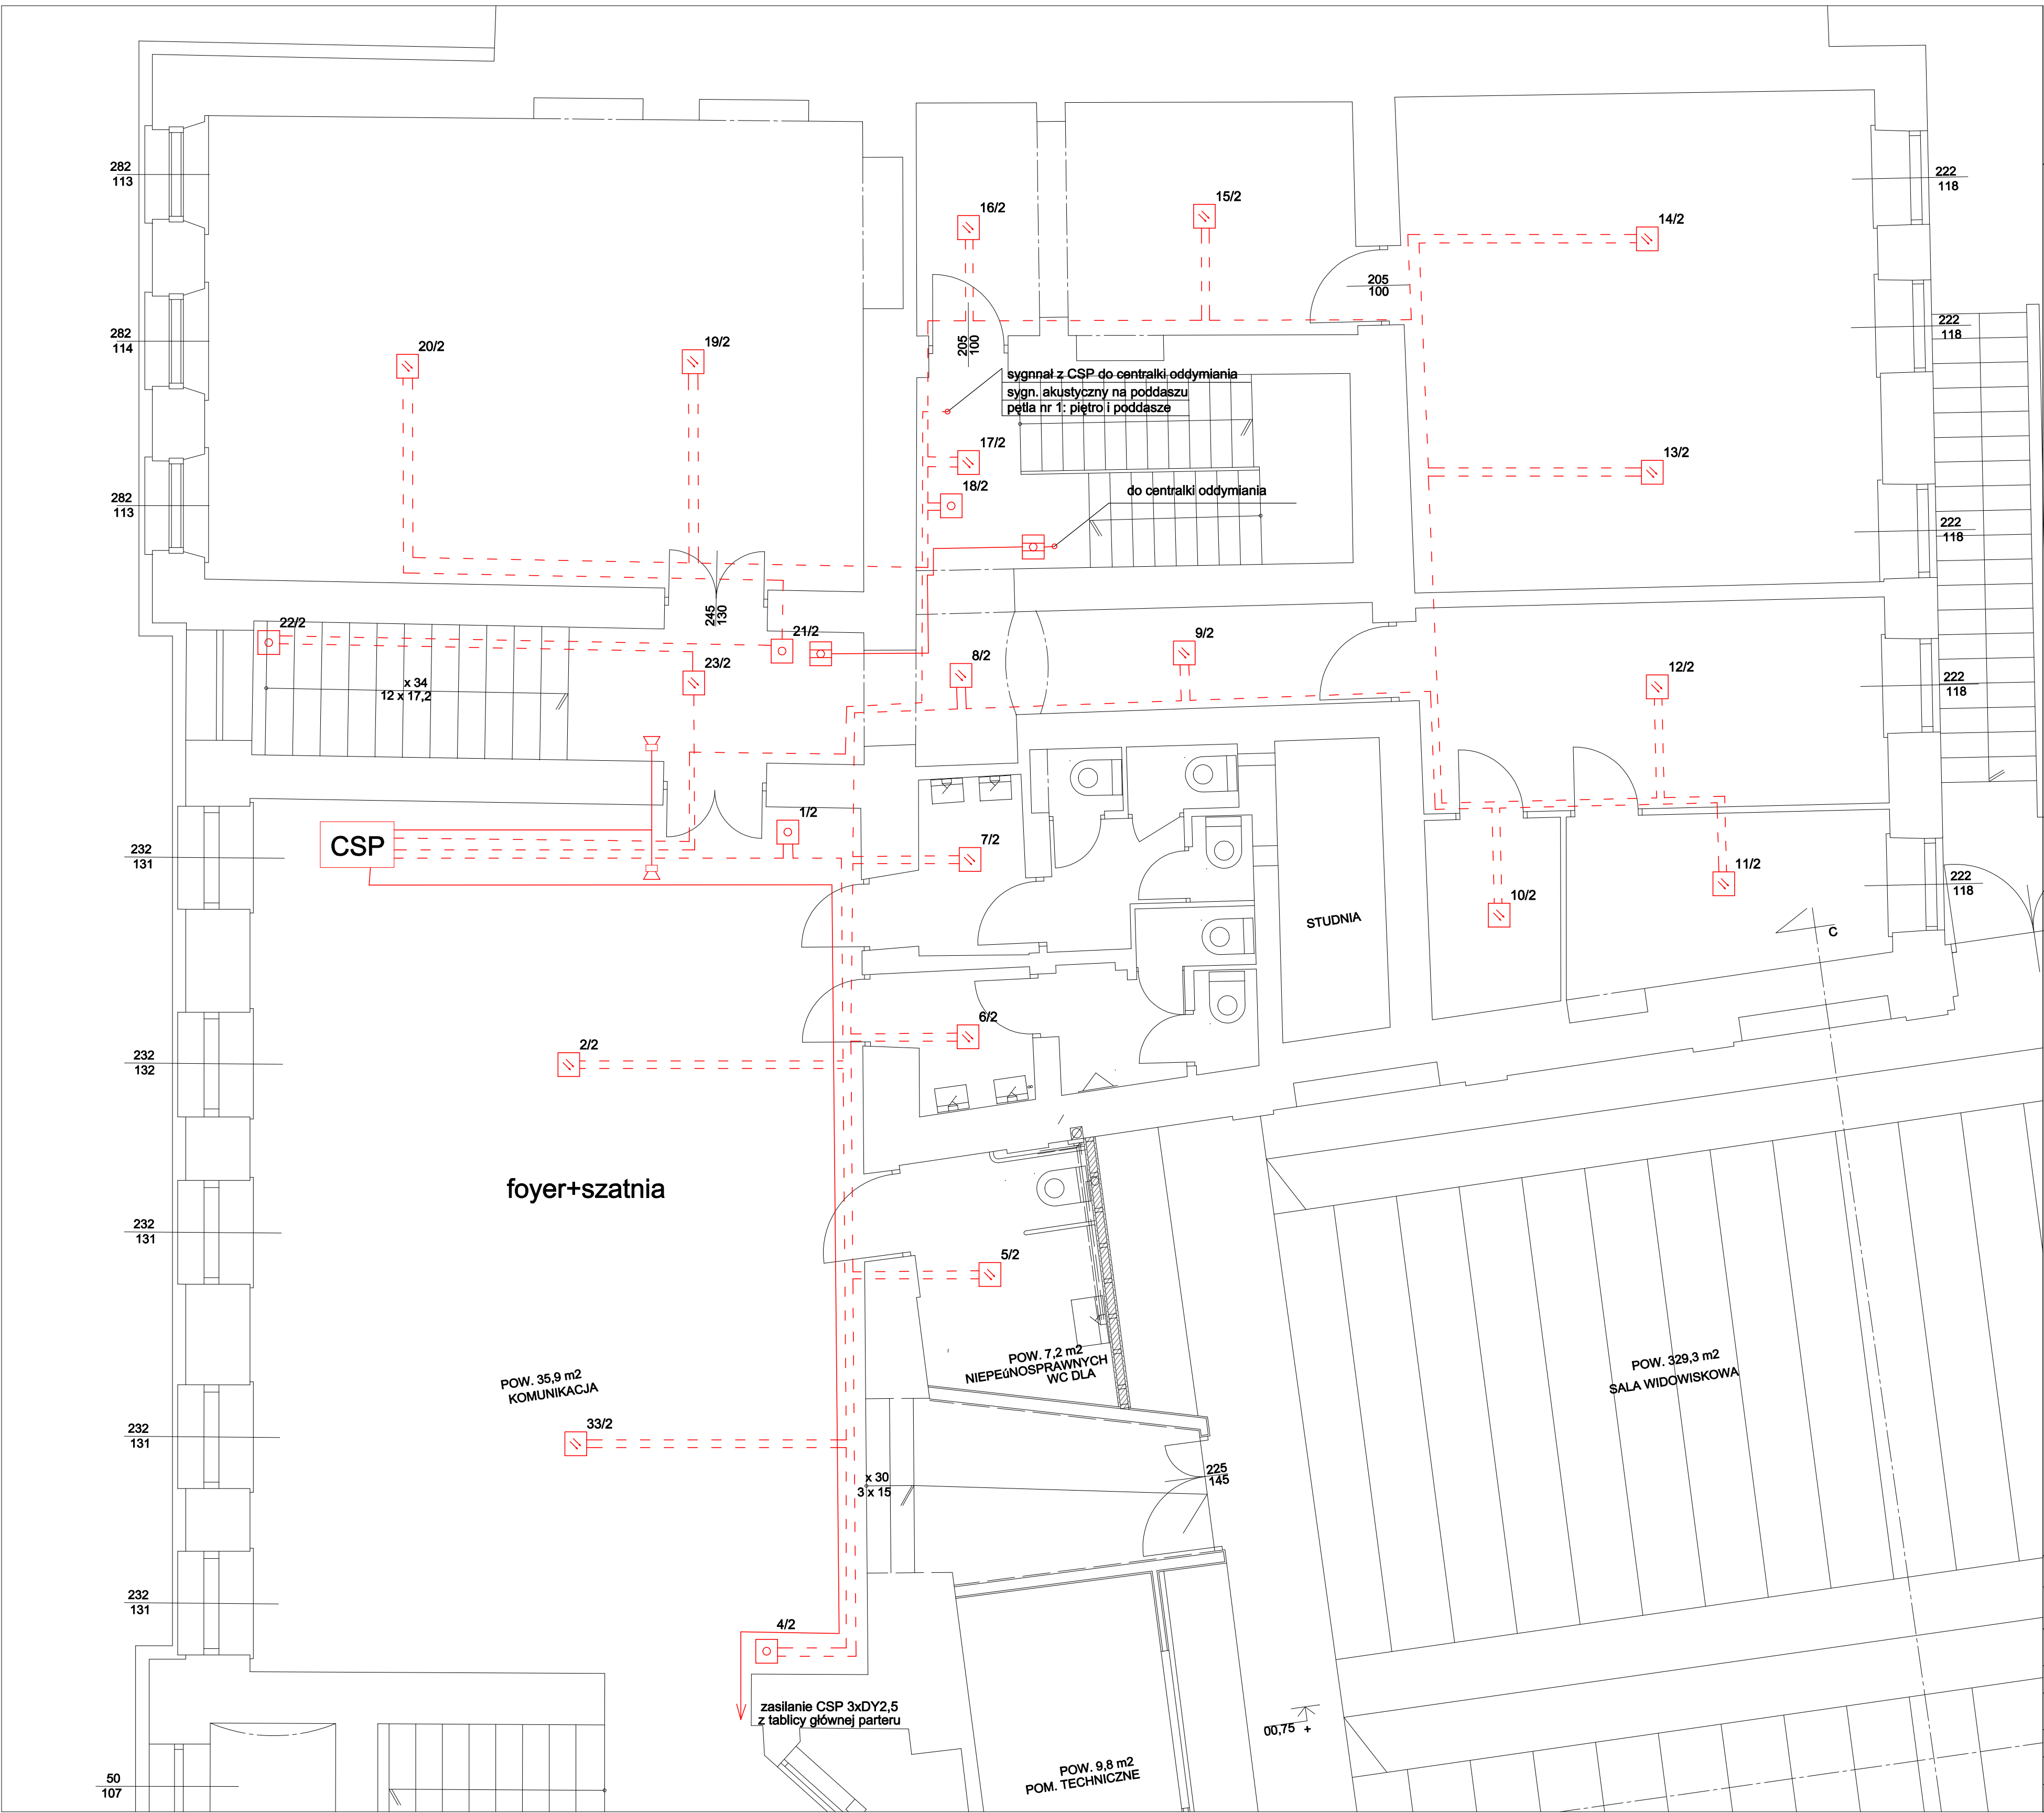

- optyczna czujka dymu
- przycisk oddymiania
- ręczny ostrzegacz pożarowy
- sygnalizator akustyczny
- centrala sygnalizacji pożaru

	ARCH. JOANNA M. KAFAR		NR RYSUNKU: E 07	
	PRZEMYSŁ 37-700 ul. STENKIEWICZA 15 tel.: 01075 08 40, kom. 506 140 788 www.jmkstudio.pl, pracownia@jmkstudio.pl			
TYTUŁ:	PROJEKT PRZEBUDOWY WRAZ ZE ZMIANĄ			
OPRACOWANIA:	SPOSOBU UŻYTKOWANIA PODDASZA			
OBIEKT:	CENTRUM KULTURALNE			
INWESTOR:	37-700 PRZEMYSŁ ul. KONARSKIEGO 9		DATA:	
	CENTRUM KULTURALNE		12.2008	
	W PRZEMYŚLU			
TYTUŁ RYSUNKU:	parter SAP		SKALA:	
			1:50	
PROJEKTANT:	mgr inż. Wojciech Rybicki BAV/US36/09		PODPIS:	
SPRAWDZAJĄCY:			PODPIS:	