


KONSTRUKCJA STROPU PODDASZA

1:100

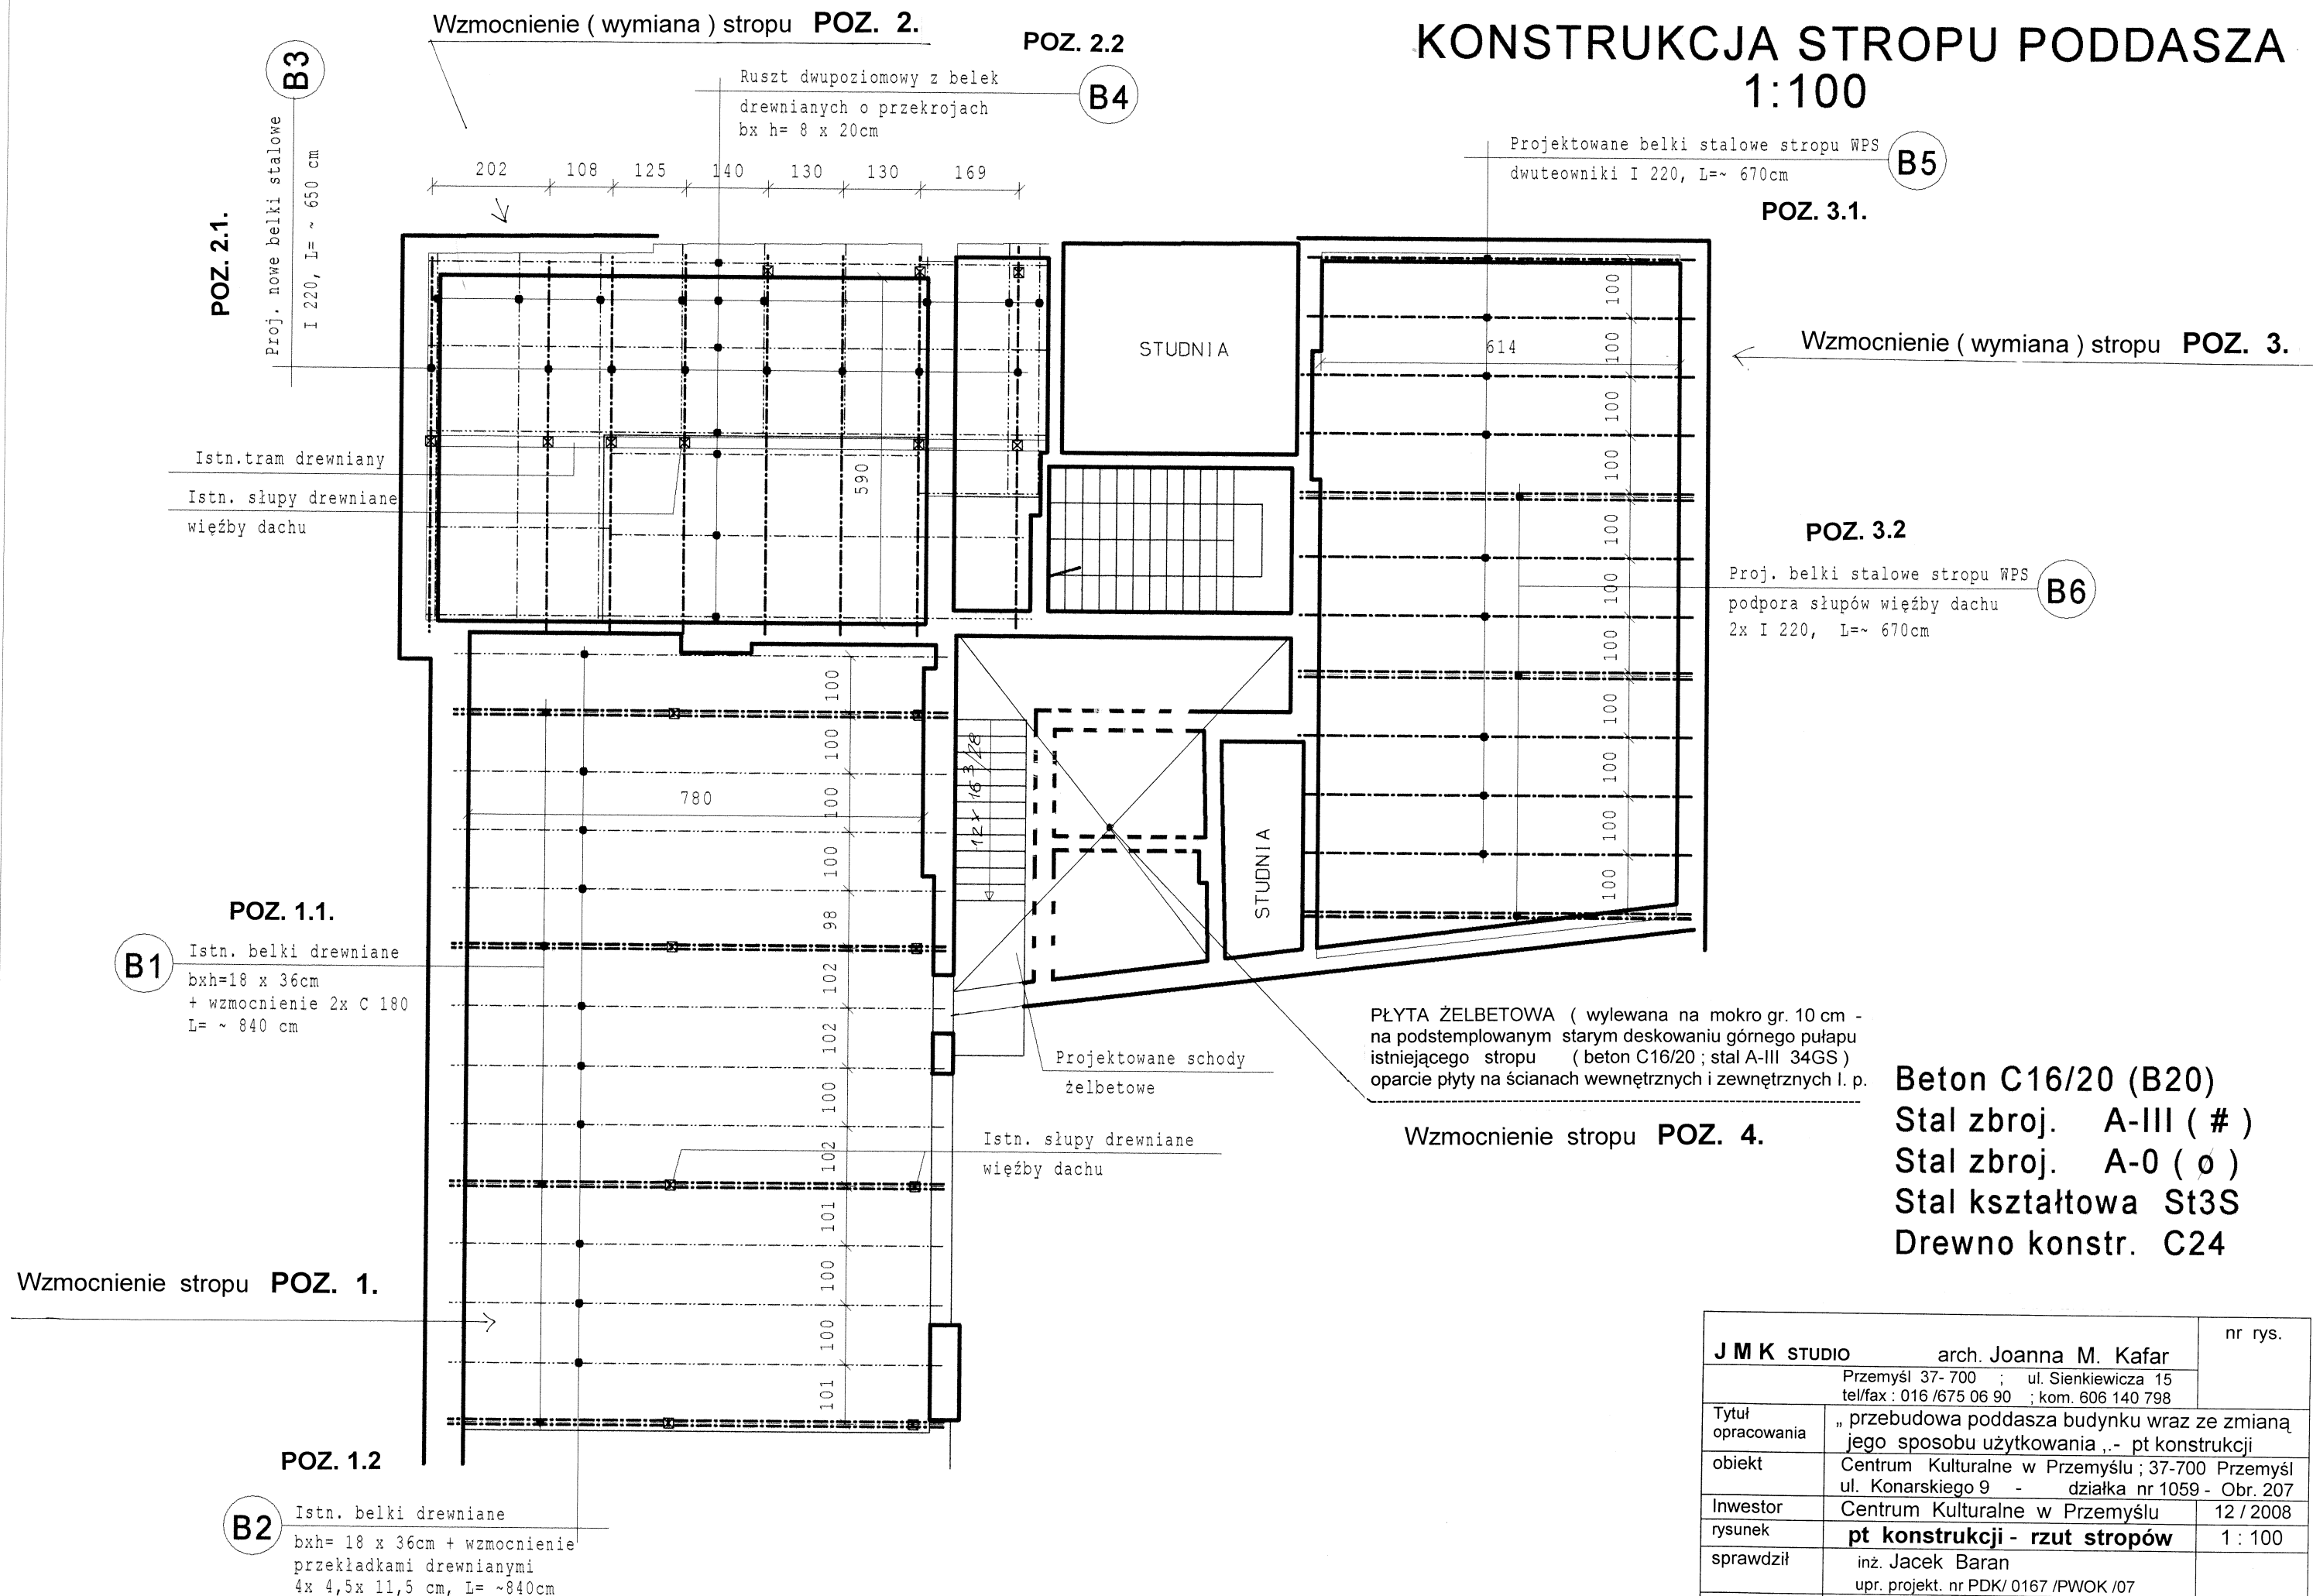

J M K STUDIO		arch. Joanna M. Kafar	nr rys.
		Przemysł 37- 700 ; ul. Sienkiewicza 15 tel/fax : 016 /675 06 90 ; kom. 606 140 798	
Tytuł opracowania	„ przebudowa poddasza budynku wraz ze zmianą jego sposobu użytkowania ,.- pt konstrukcji		
obiekt	Centrum Kulturalne w Przemyslu ; 37-700 Przemysł ul. Konarskiego 9 - działka nr 1059 - Obr. 207		
Inwestor	Centrum Kulturalne w Przemyslu		12 / 2008
rysunek	pt konstrukcji - rzut stropów		1 : 100
sprawdził	inż. Jacek Baran upr. projekt. nr PDK/ 0167 /PWOK /07		
projektant	mgr inż. Wojciech Jaśkowski upr. projekt. nr WBPP/ IUB/ 89/1982		