



RZUT PIWNIC

PRZEKRÓJ A-A

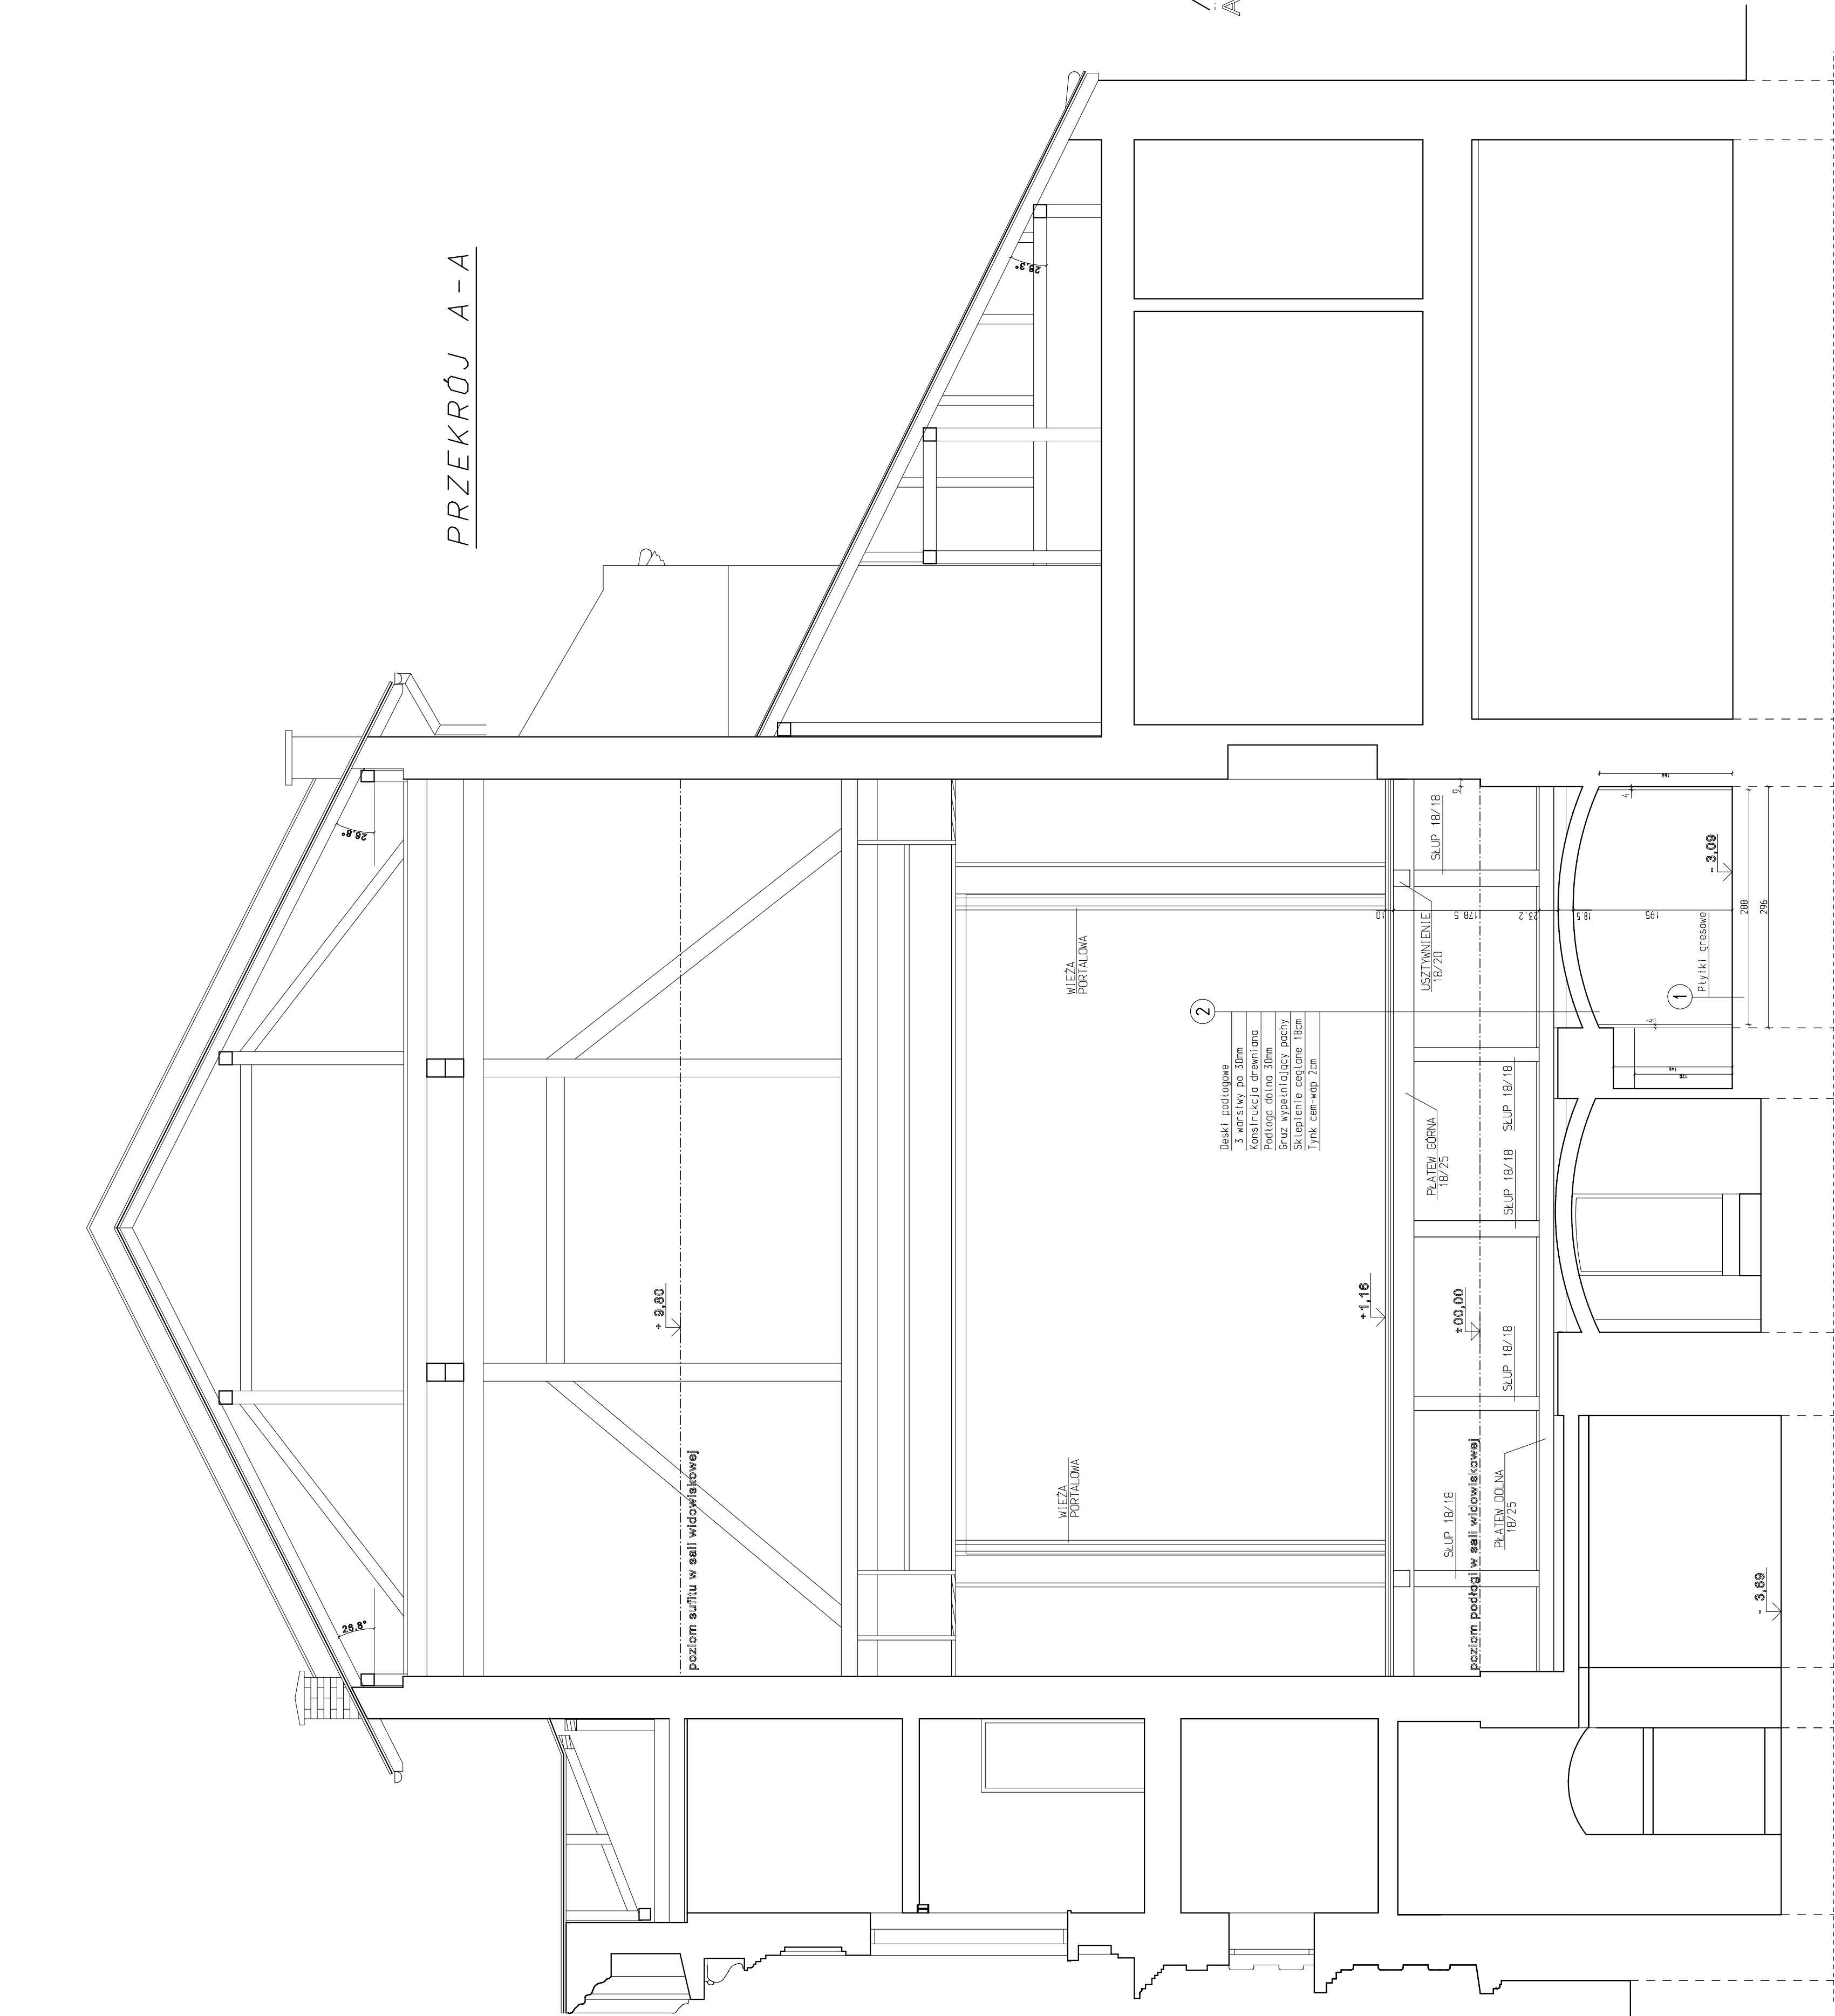

Wymiary podano w miejscu oparcia sklepienia na ścianie.
Wymiary przy posadzce są inne, lecz ze względu na projektowany dźwиг sceniczny przyjęto wymiary najmniejsze

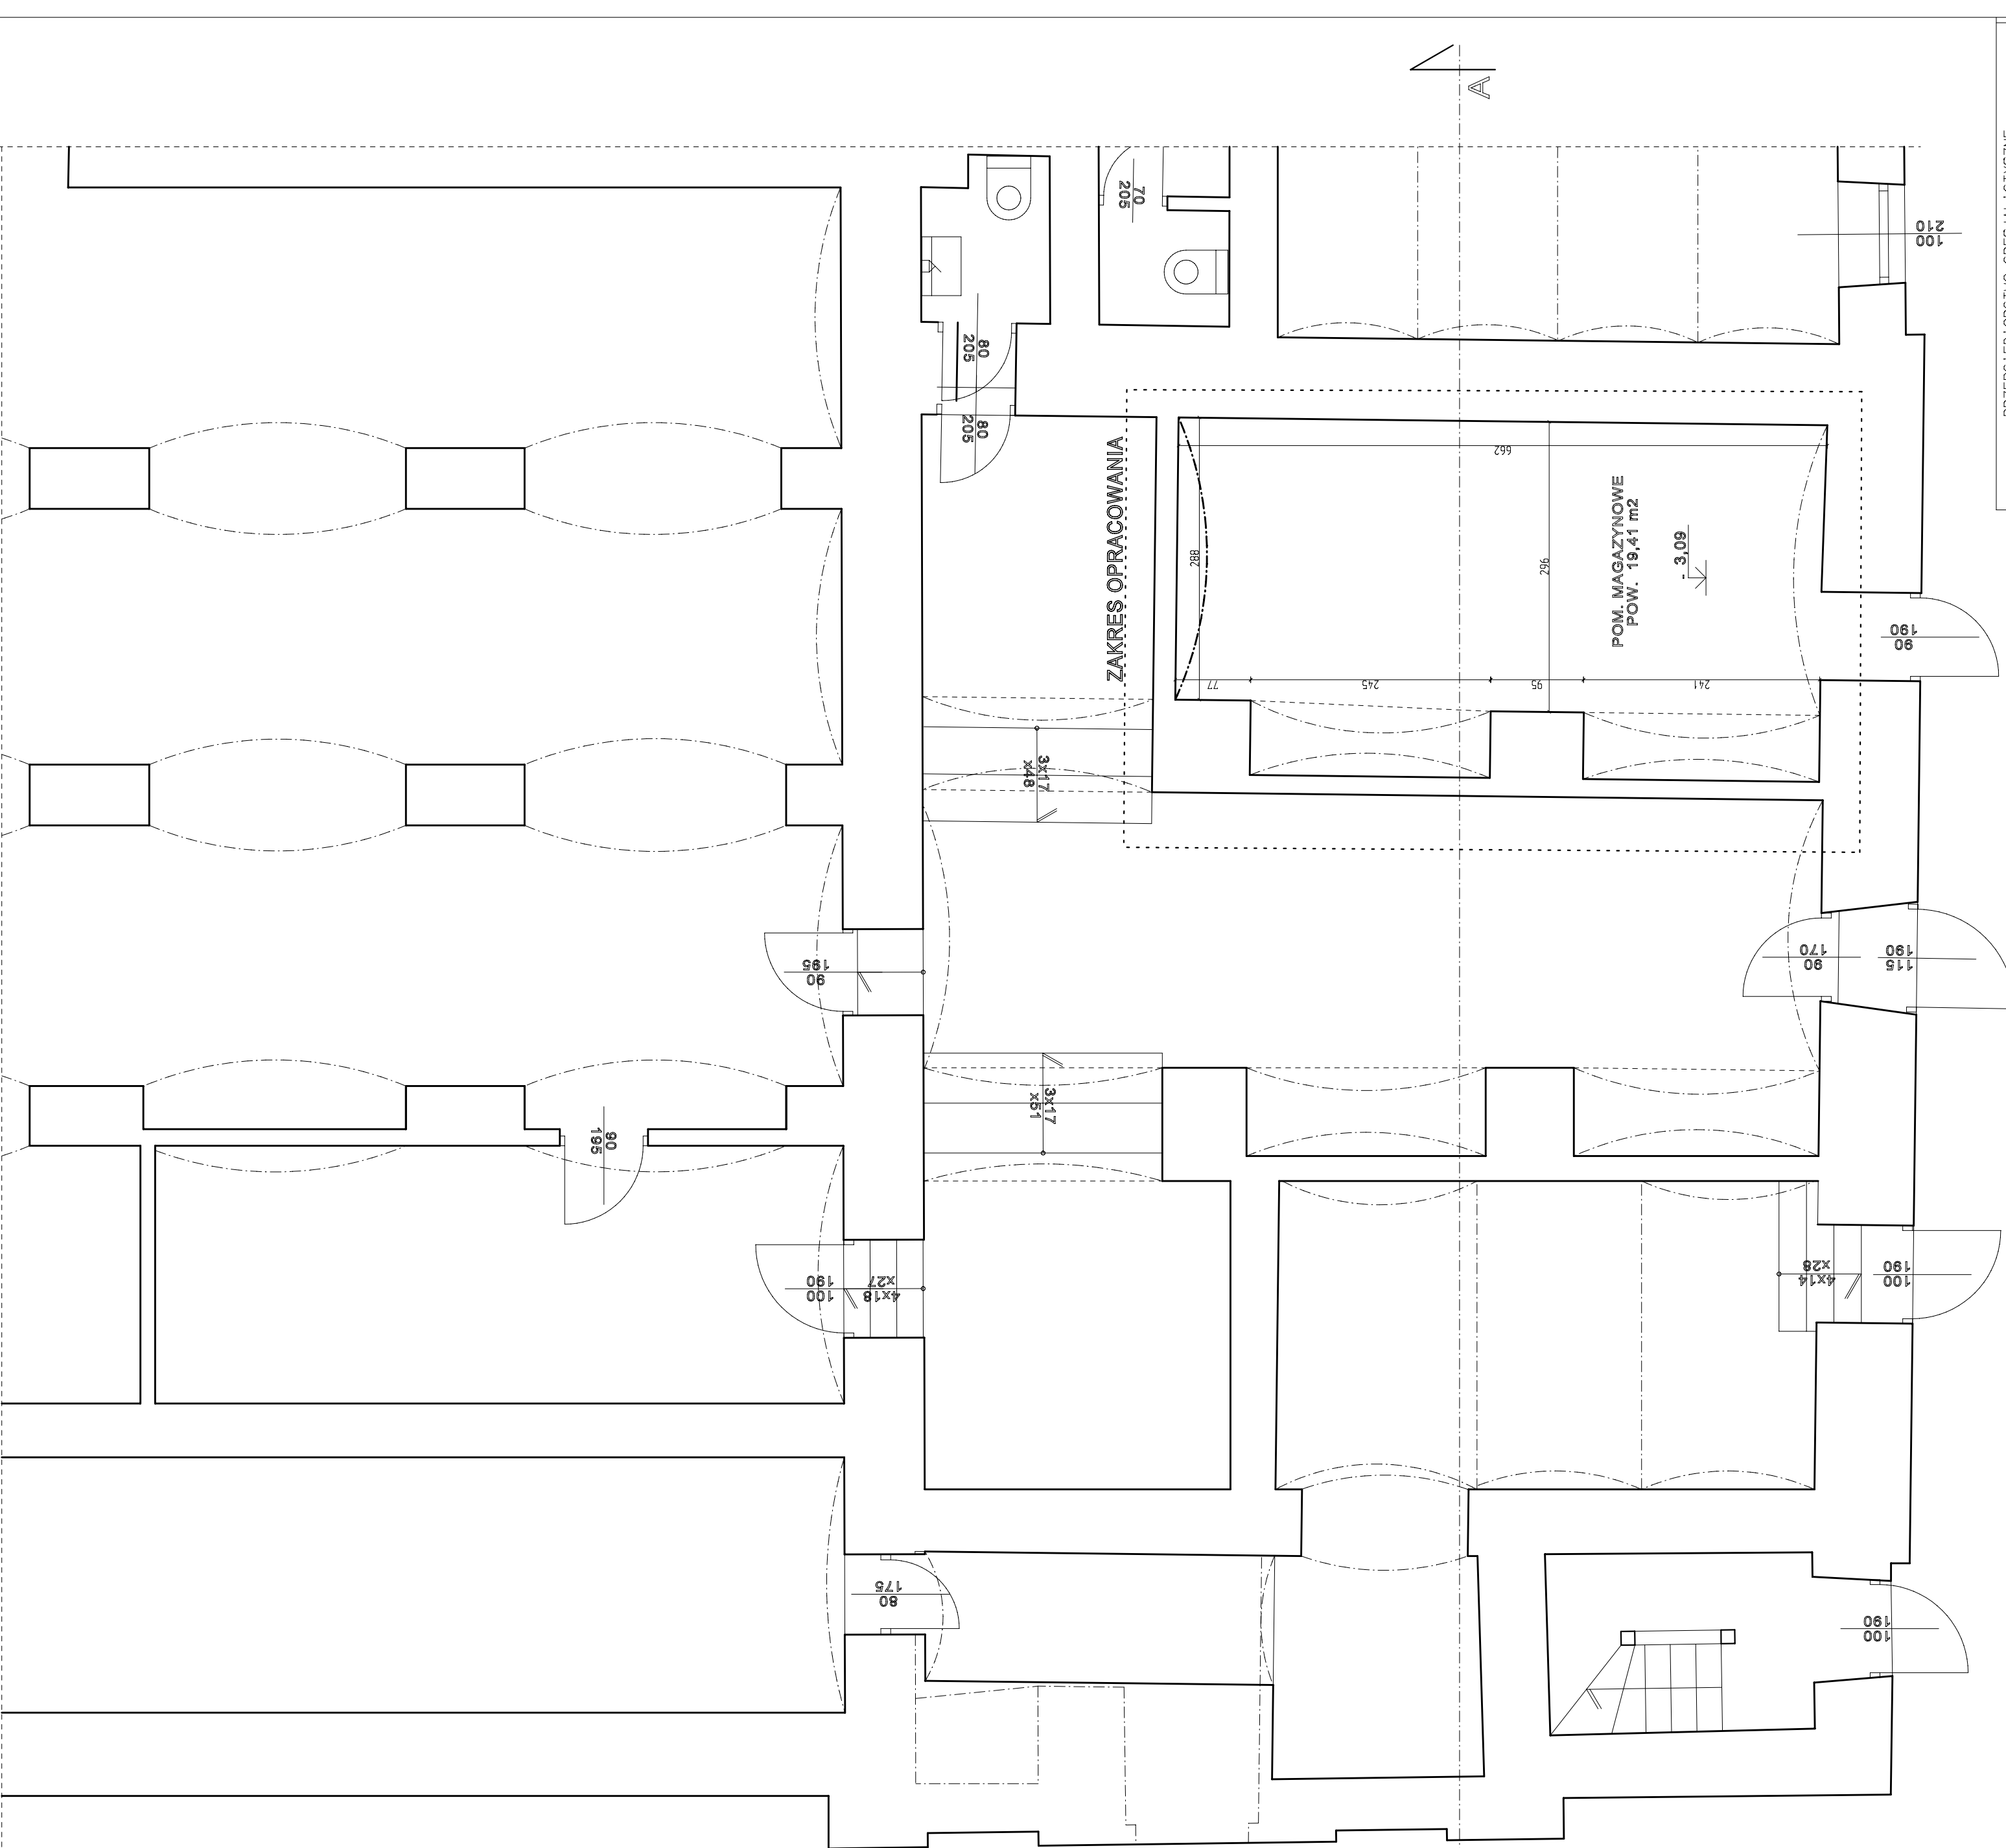

PRZEDSIĘBIORSTWO SPECJALISTYCZNE	T	F	A	T
----------------------------------	---	---	---	---

[illegible]