



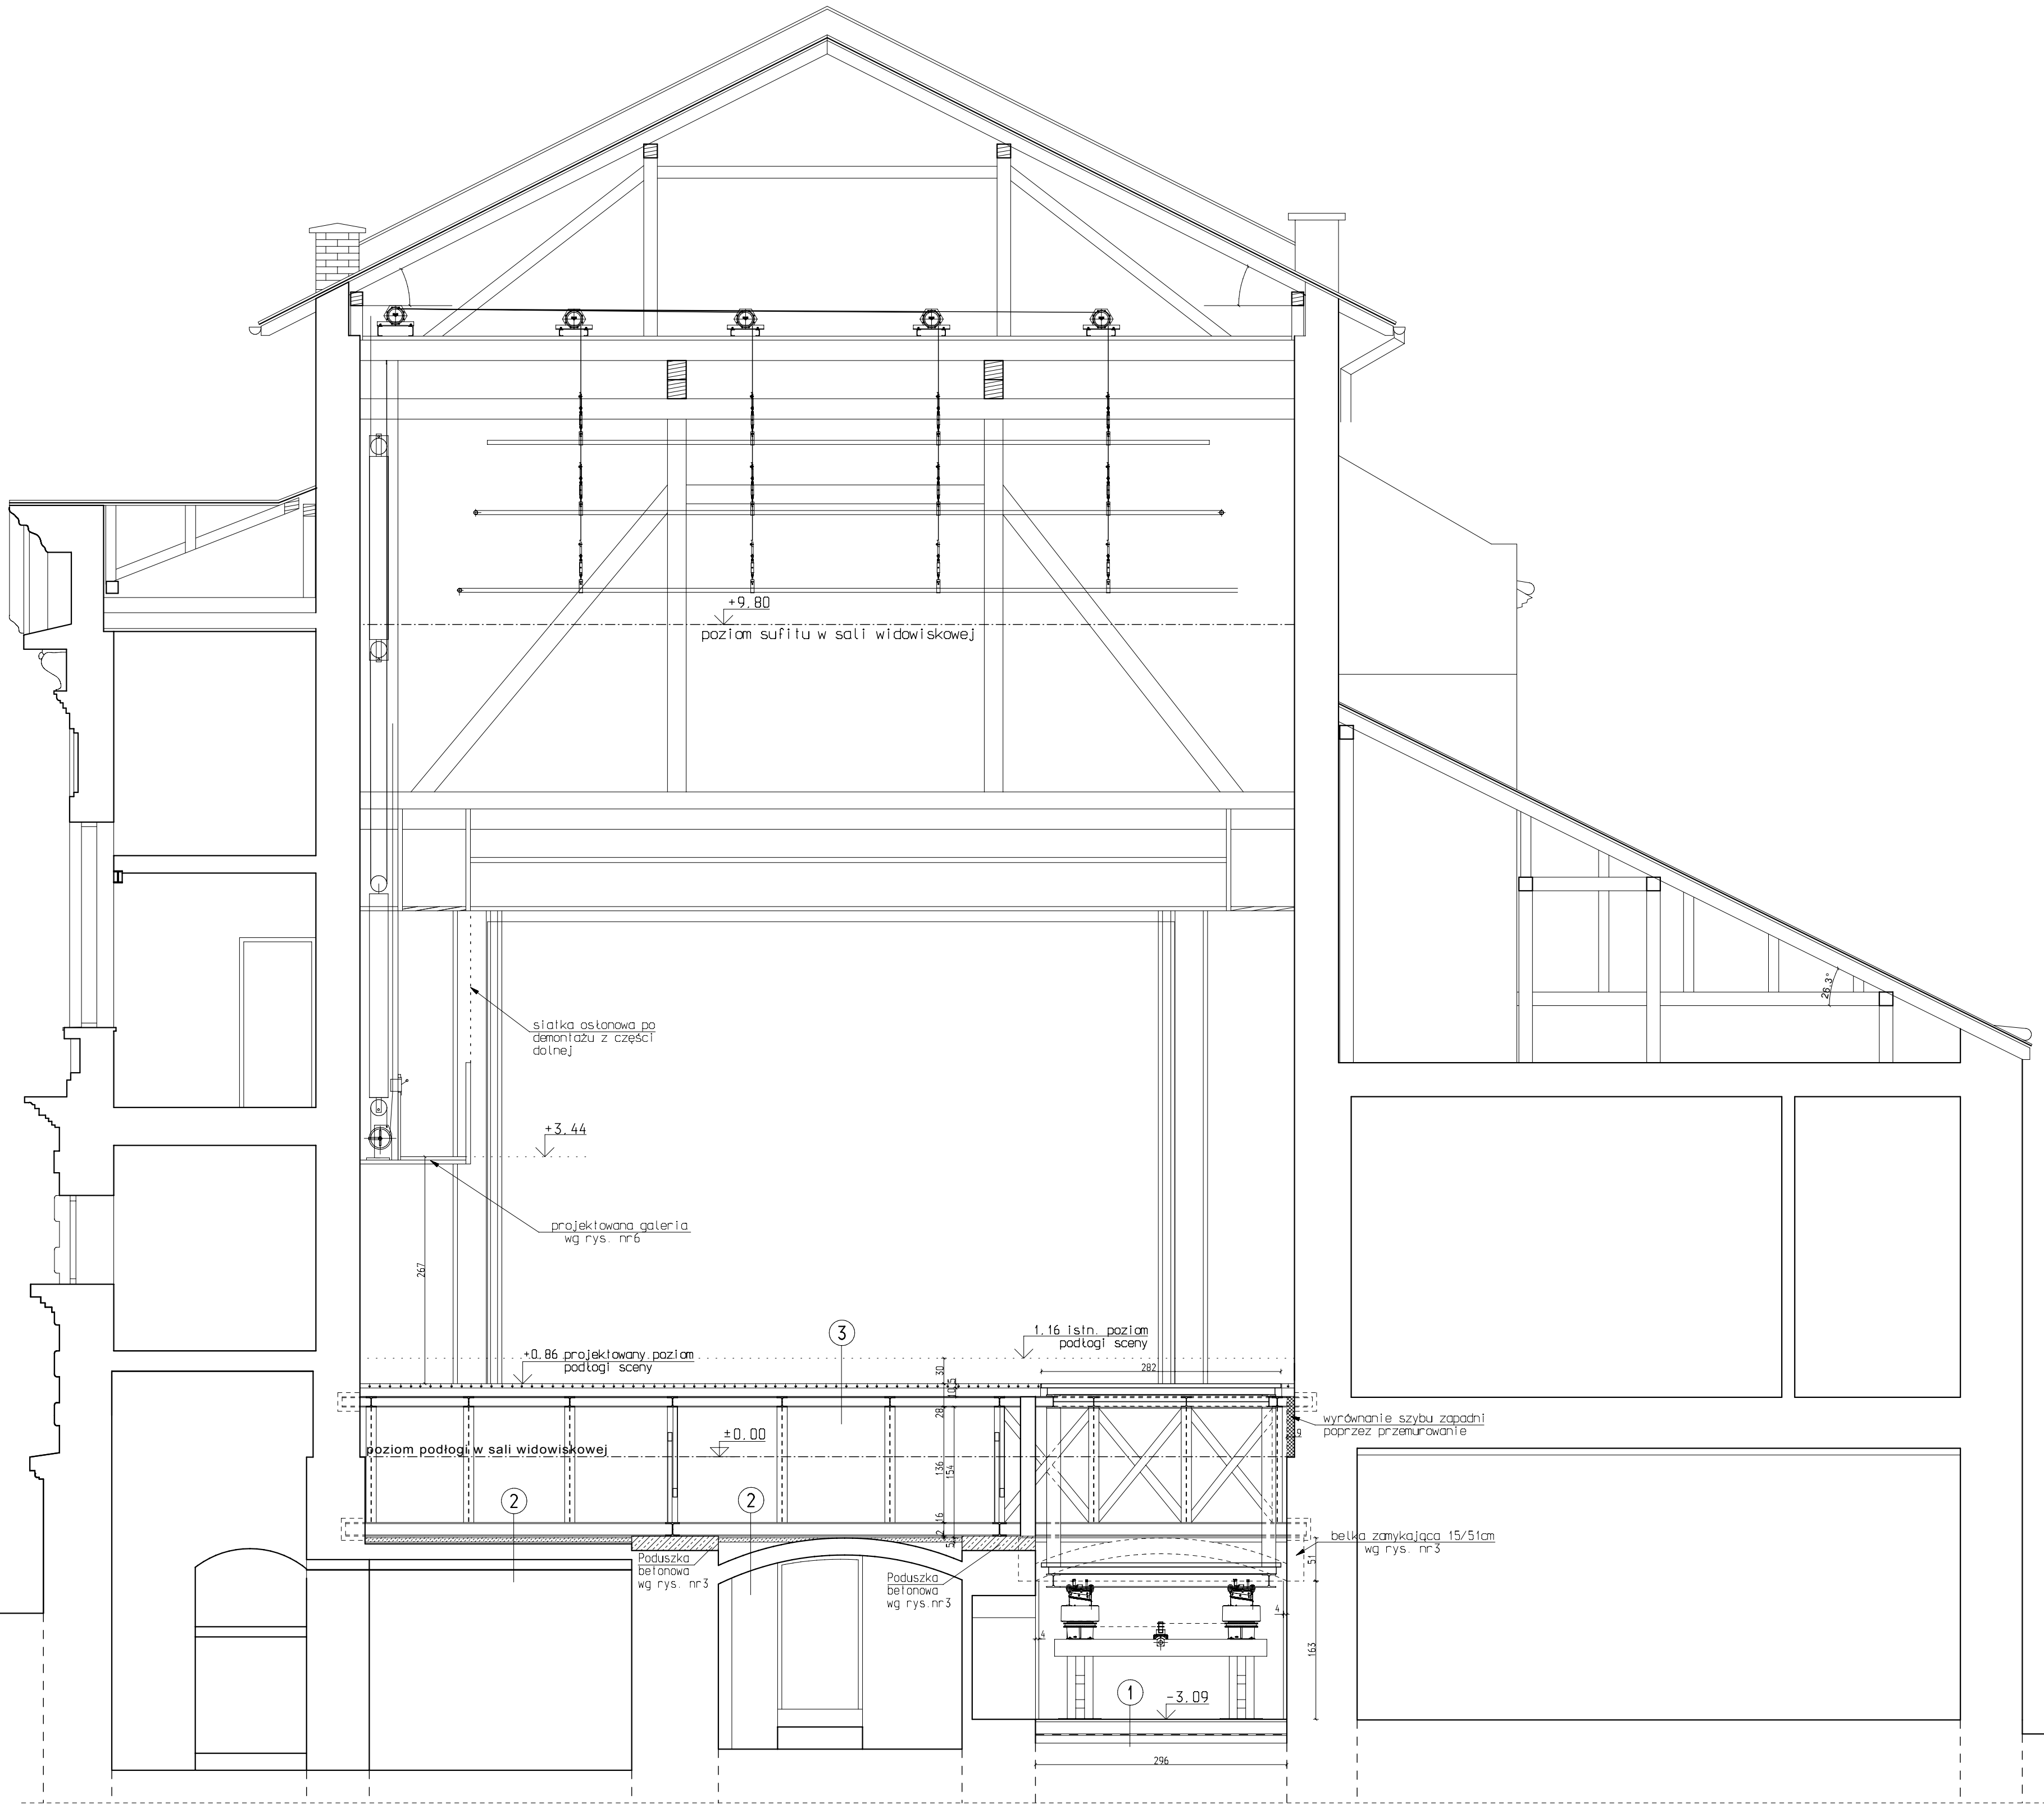

1
Gres na kleju Unifix 2K/6
Płyta fundamentowa 15cm
Zxpapa asfaltowa na lepiku
z wywinięciem na ściany
Chudy beton gr. 10cm B10

2
Posadzka cementowa 5cm
zbrojona siatką system
z drutu średnicy 4mm
o oczkach 5x5cm
Zasyпка gruzowa pach
sklepień
Sklepienie ceglane

3
Deski gr. 50mm
Legary szer. 80mm wys. 100mm
Podkładki antywibracyjne
Płyty niepalne Mineralit LK
gr. 9mm lub podobne
o odporności ogniowej
REI 30
Konstrukcja stalowa sceny
malowana farbami o odporności
ogniowej R30

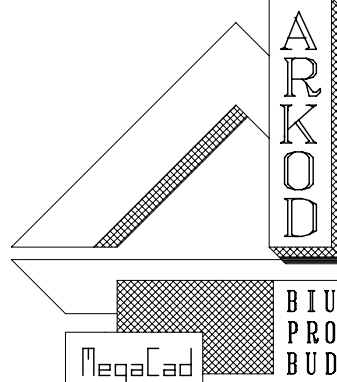

BIURO USŁUG
PROJEKTOWO-
BUDOWLANYCH

37-700 PRZEMYSŁ, ul. Wodna 7/2, 4/8
t./fax: 16-678-4320, f. k. 602-172-172
e-mail: arkod.bup@gmail.com

PRZEDSIĘBIORSTWO SPECJALISTYCZNE			
T E A T R			
Tytuł projektu: PROJEKT BUDOWLANY TECHNOLOGII SCENY		RYS. NR 2.	
Obiekt: CENTRUM KULTURALNE w Przemyśle ul. Konarskiego 9			
Nazwa rysunku: PRZEKRÓJ A-A		Skala: 1:50	
Projektant arch. mgr inż. arch. Miroslaw Siochel	Uprawnienia arch. M01A/02A/2004	Data 02-2010r	Podpis
Projektant konstr. inż.	Uprawnienia konstr. A0B-01B/01/14.08		
Wykonawca arch. mgr inż. arch. Jolanta W. Kufar	Uprawnienia arch. B/P-02/101A/07		
Sprawozdawca konstr. mgr inż.	Uprawnienia konstr. A0B-01/10A/07/01		