




RZUT PARTERU

zakres opracowania

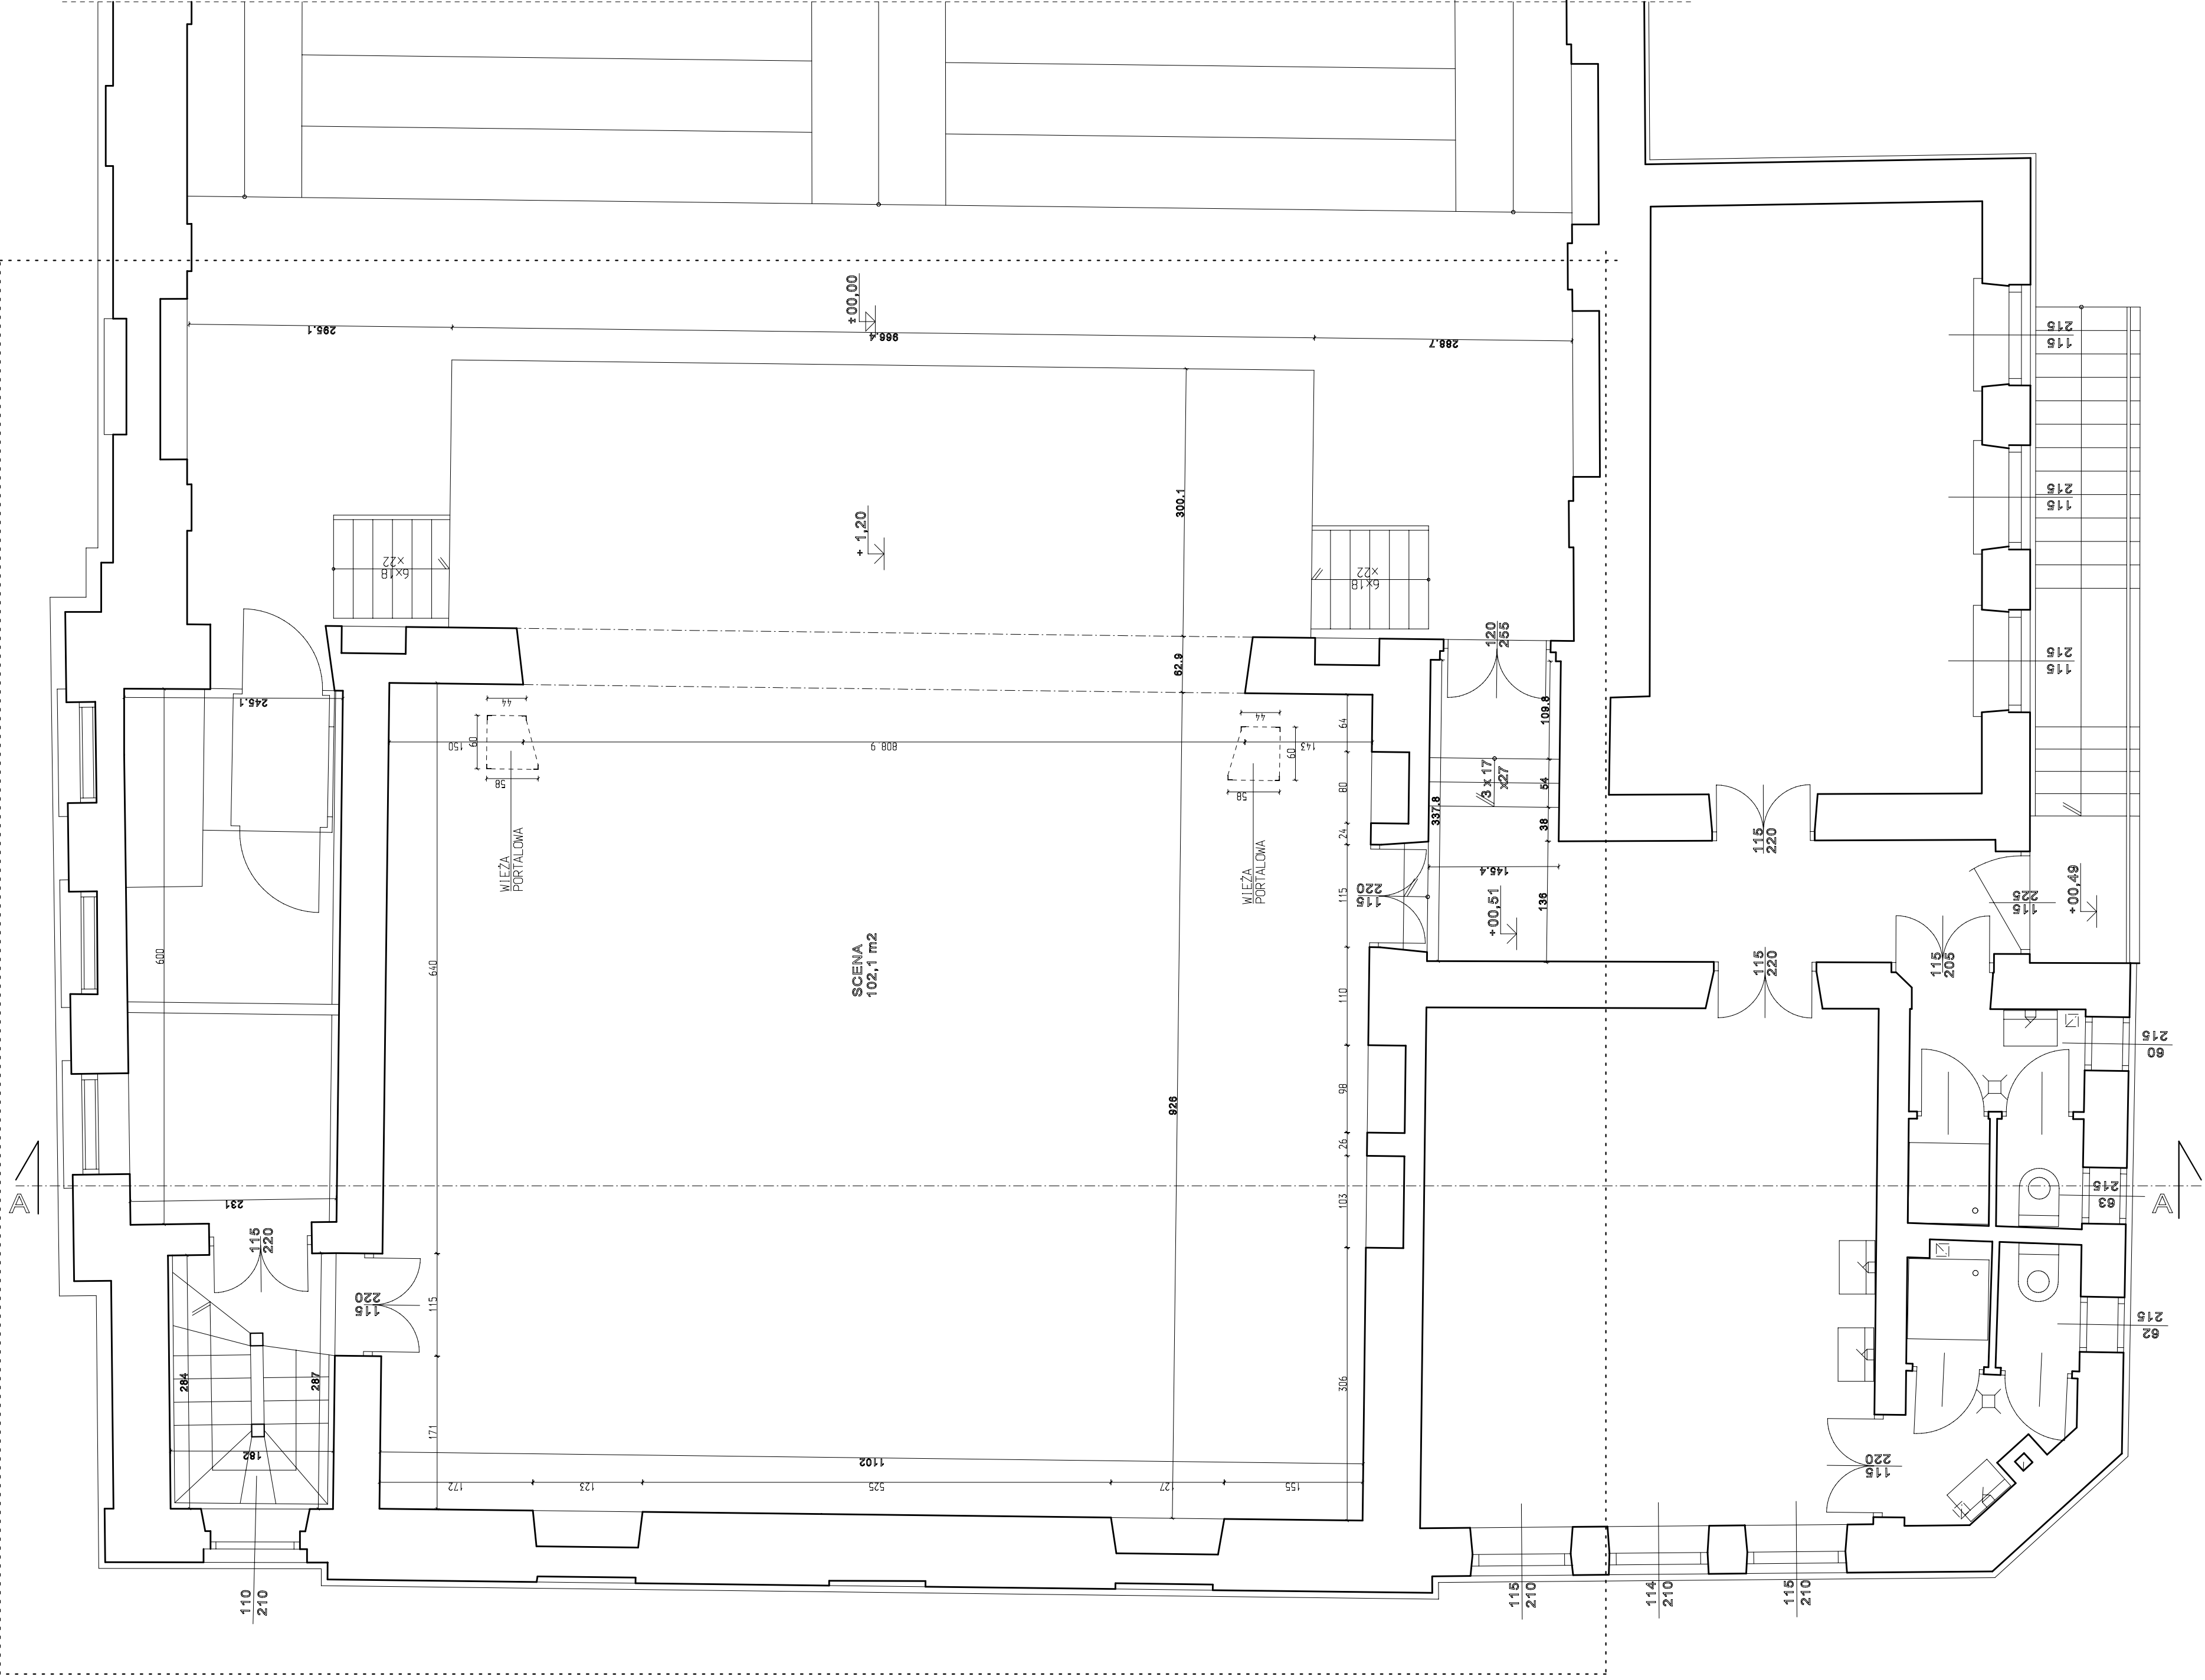

RZUT PODSCENIA

zakres opracowania

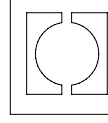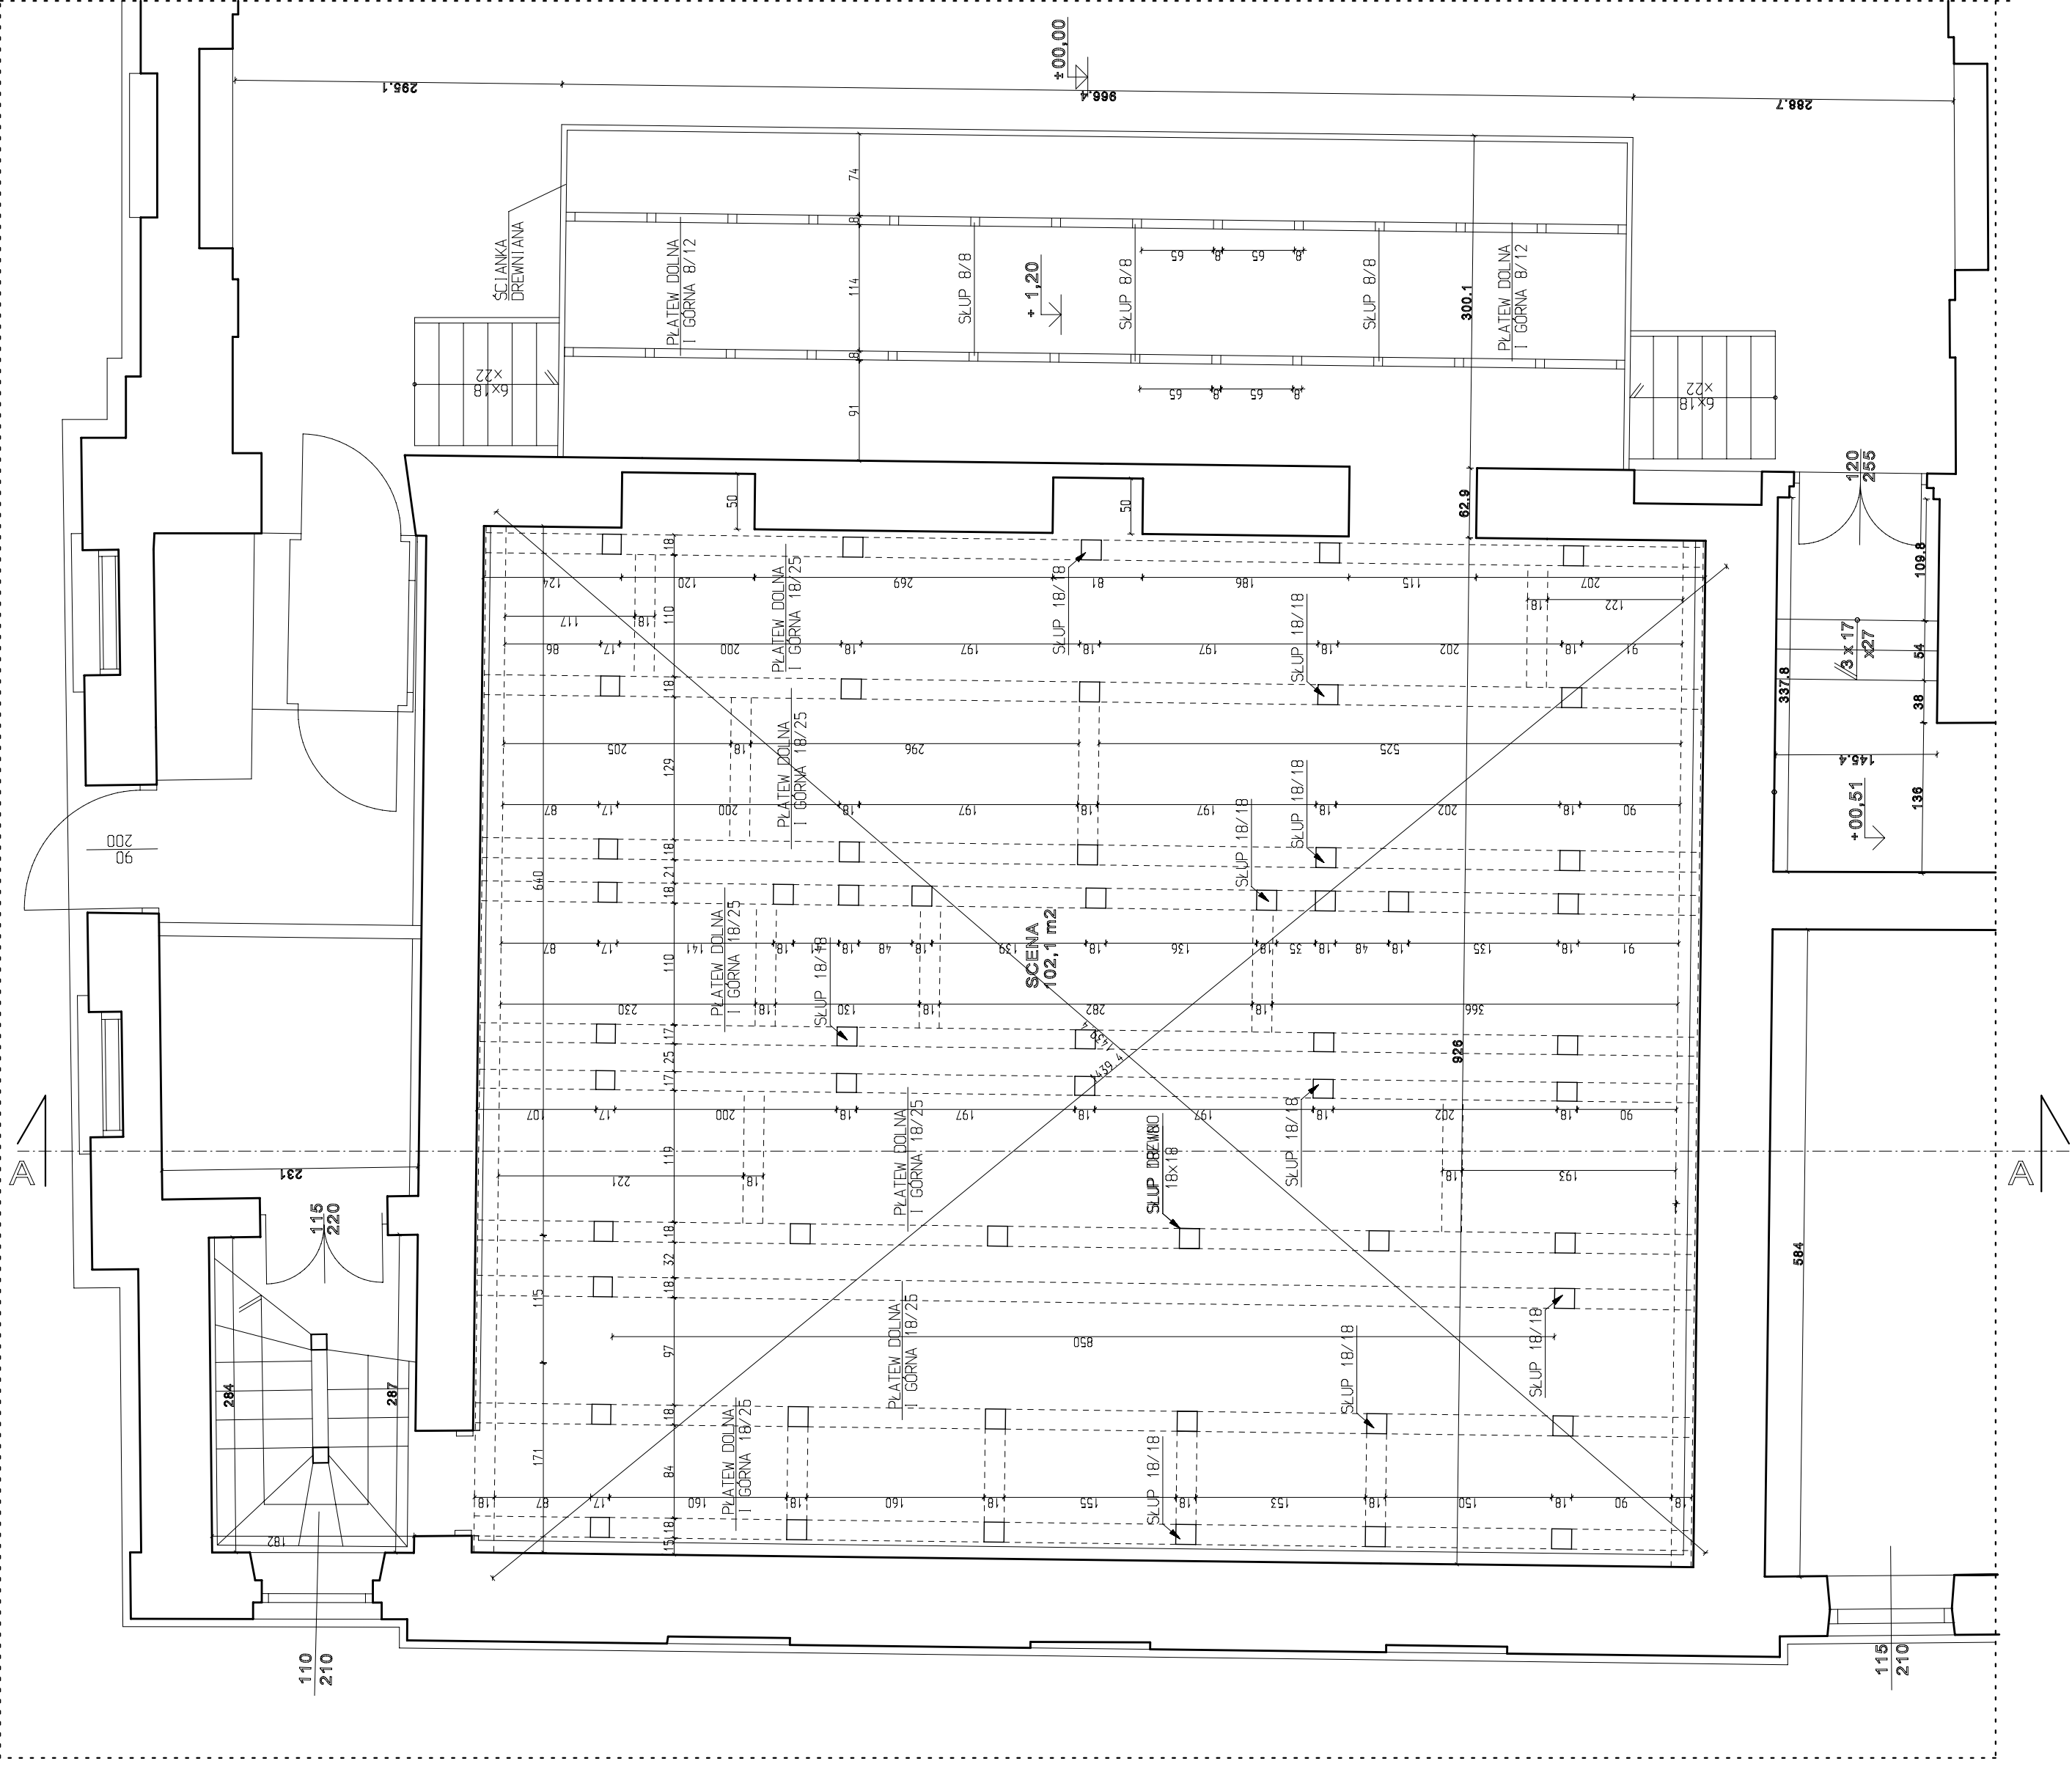

PRZEDSIĘBIORSTWO SPECJALISTYCZNE

ARXOC

TYTUŁ PROJEKTU: OBIEKT W

TYTUŁ PROJEKTU: OBIEKT W

TYTUŁ PROJEKTU: OBIEKT W

TYTUŁ PROJEKTU:

TYTUŁ PROJEKTU:

TYTUŁ
PROJEKTU:
OBIEKT
W