


CENTRUM KULTURALNE
W PRZEMYSŁU

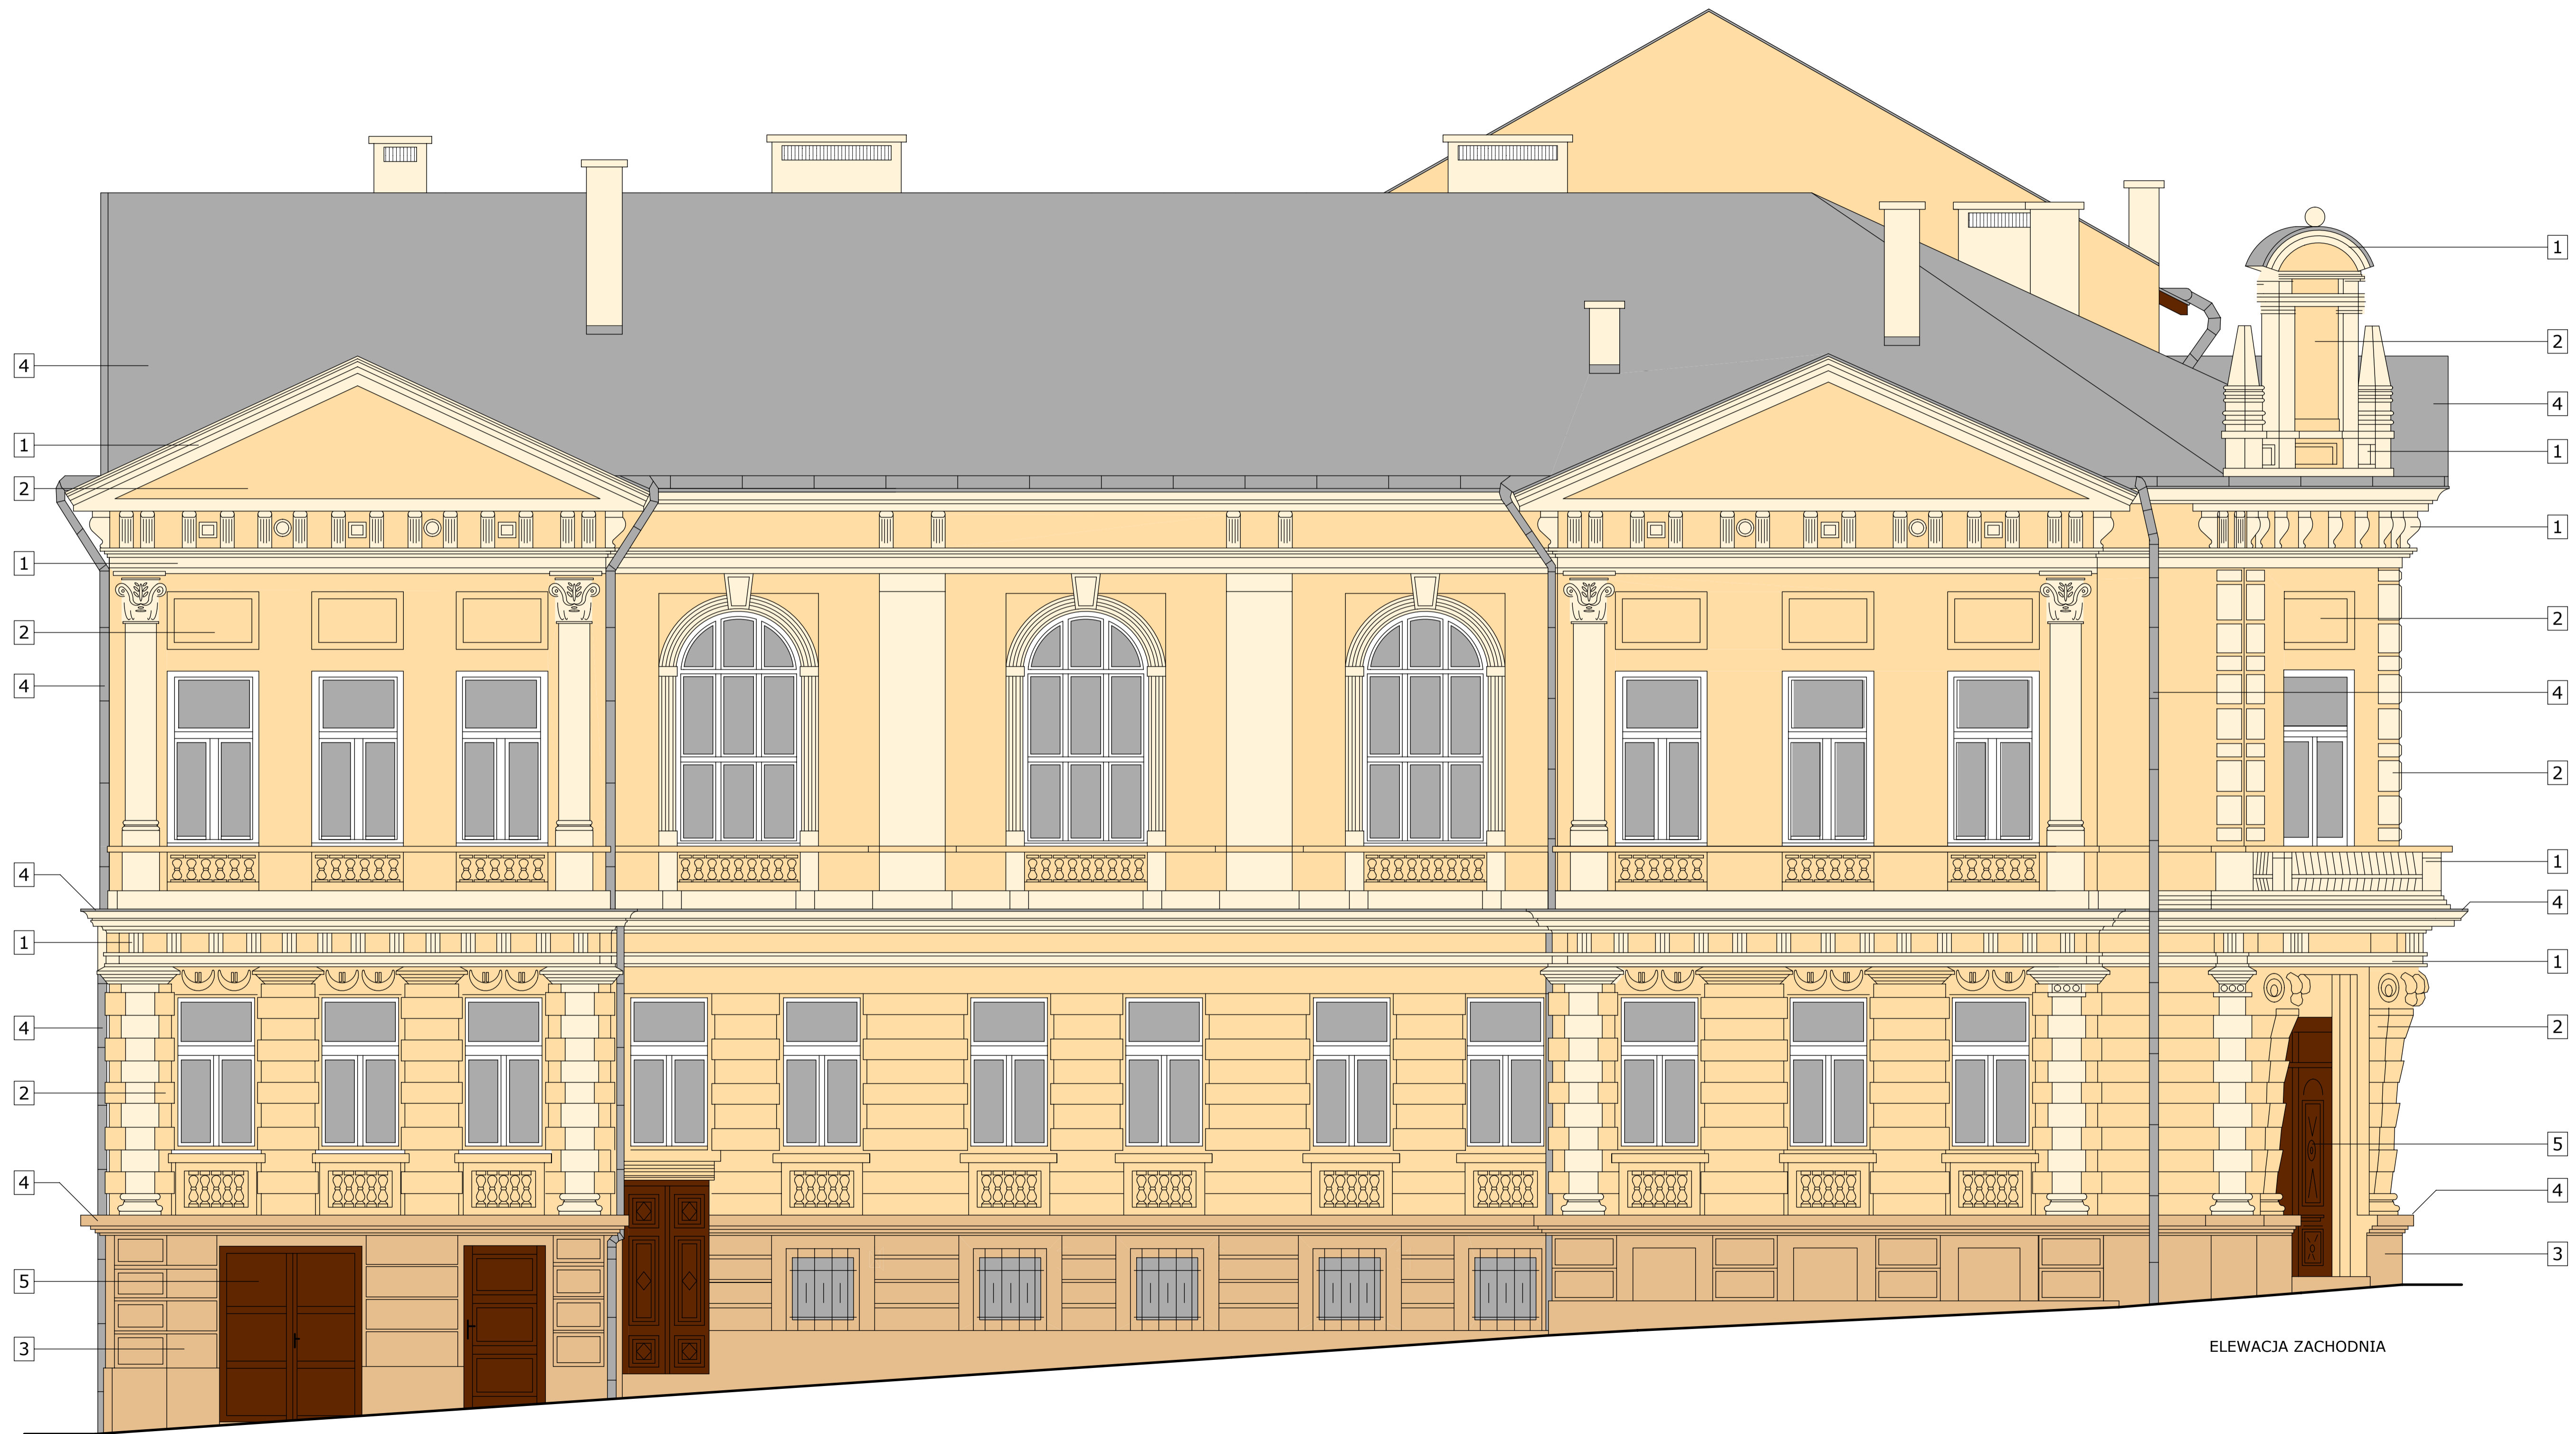

OPIS MATERIAŁÓW I KOLORYSTYKI:

- 1 FARBA SILIKONOWA
KOLOR: 2111
- 2 FARBA SILIKONOWA
KOLOR: 2123
- 3 FARBA SILIKONOWA
KOLOR: 2104
- 4 BLACHA TYTANOWO-CYNKOWA
KOLOR: CIEMNY SZARY
- 5 ISTN. STOLARKA DRZWIOWA
DREWNIANA, KOLOR: CIEMNY BRĄZ

UWAGA:
NUMERY KOLORÓW WEDŁUG
WZORNIKA FIRMY SCHOMBURG

ARCH. JOANNA M. KAFAR
PRZEMYSŁ 37-700 ul. SIENKIEWICZA 15
tel/fax: +48 67 75 06 90, kom: +48 606 140 798
www.jmkstudio.pl, pracownia@jmkstudio.pl

NR RYSUNKU:
A.08

TYTUŁ OPRACOWANIA:
WYKONANIE PROJEKTÓW BUDOWLANO
WYKONAWCZYCH KOMPLEKSOWEJ MODERNIZACJI,
ODNOWY I OCHRONY BUDYNKU CENTRUM
KULTURALNEGO W PRZEMYSŁU- WOJEWÓDZKIEJ
INSTYTUCJI KULTURY (II CZĘŚĆ)

OBIEKT: CENTRUM KULTURALNE
37-700 PRZEMYSŁ ul. KONARSKIEGO 9

INWESTOR: CENTRUM KULTURALNE
W PRZEMYSŁU
PRZY ul. KONARSKIEGO 9

DATA:
12.2009

TYTUŁ RYSUNKU: ELEWACJA ZACHODNIA

SKALA:
1:50

PROJEKTANT: ARCH. JOANNA M. KAFAR
NR UPK: 6/R-602/LOIA/07

PODPIS:

SPRAWDZAJĄCY: ARCH. JERZY LEWOSLUK
NR UPK: UAN/VII/8386/4/88

PODPIS:

ELEWACJA ZACHODNIA